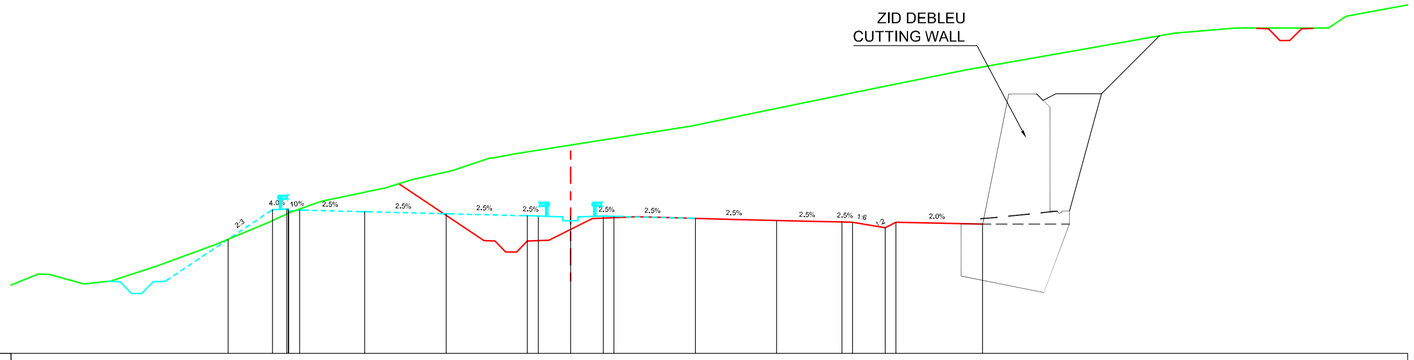
ZID DEBLEU
CUTTING WALL

| | | |