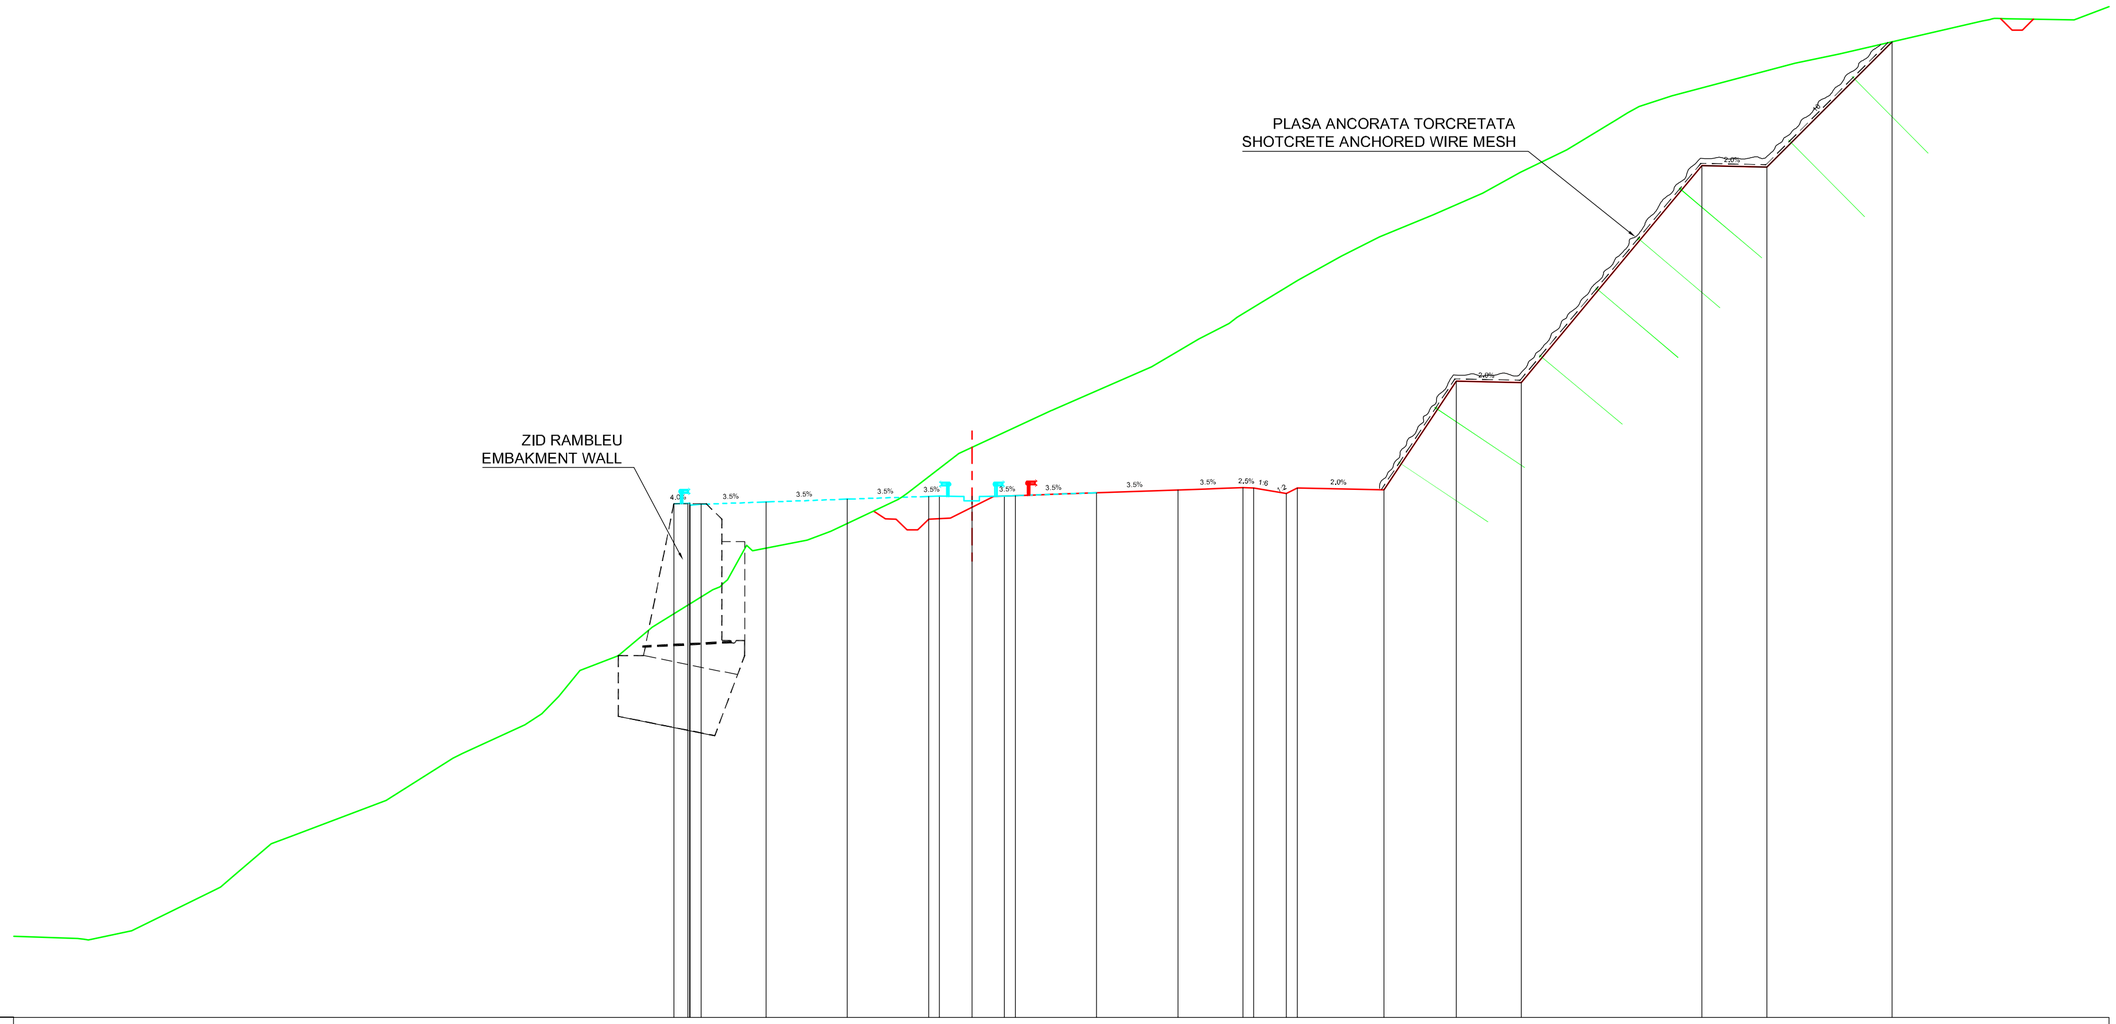
PLASA ANCORATA TORCRETATA
SHOTCRETE ANCHORED WIRE MESH
ZID RAMBLEU
EMBAKMENT WALL
4.0%
3.5%
3.5%
3.5%
3.5%
3.5%
3.5%
3.5%
3.5%
3.5%
2.5%
1:6
-2
2.0%
2.0%
Datum level=582.000
Plan de referinta

| | | |