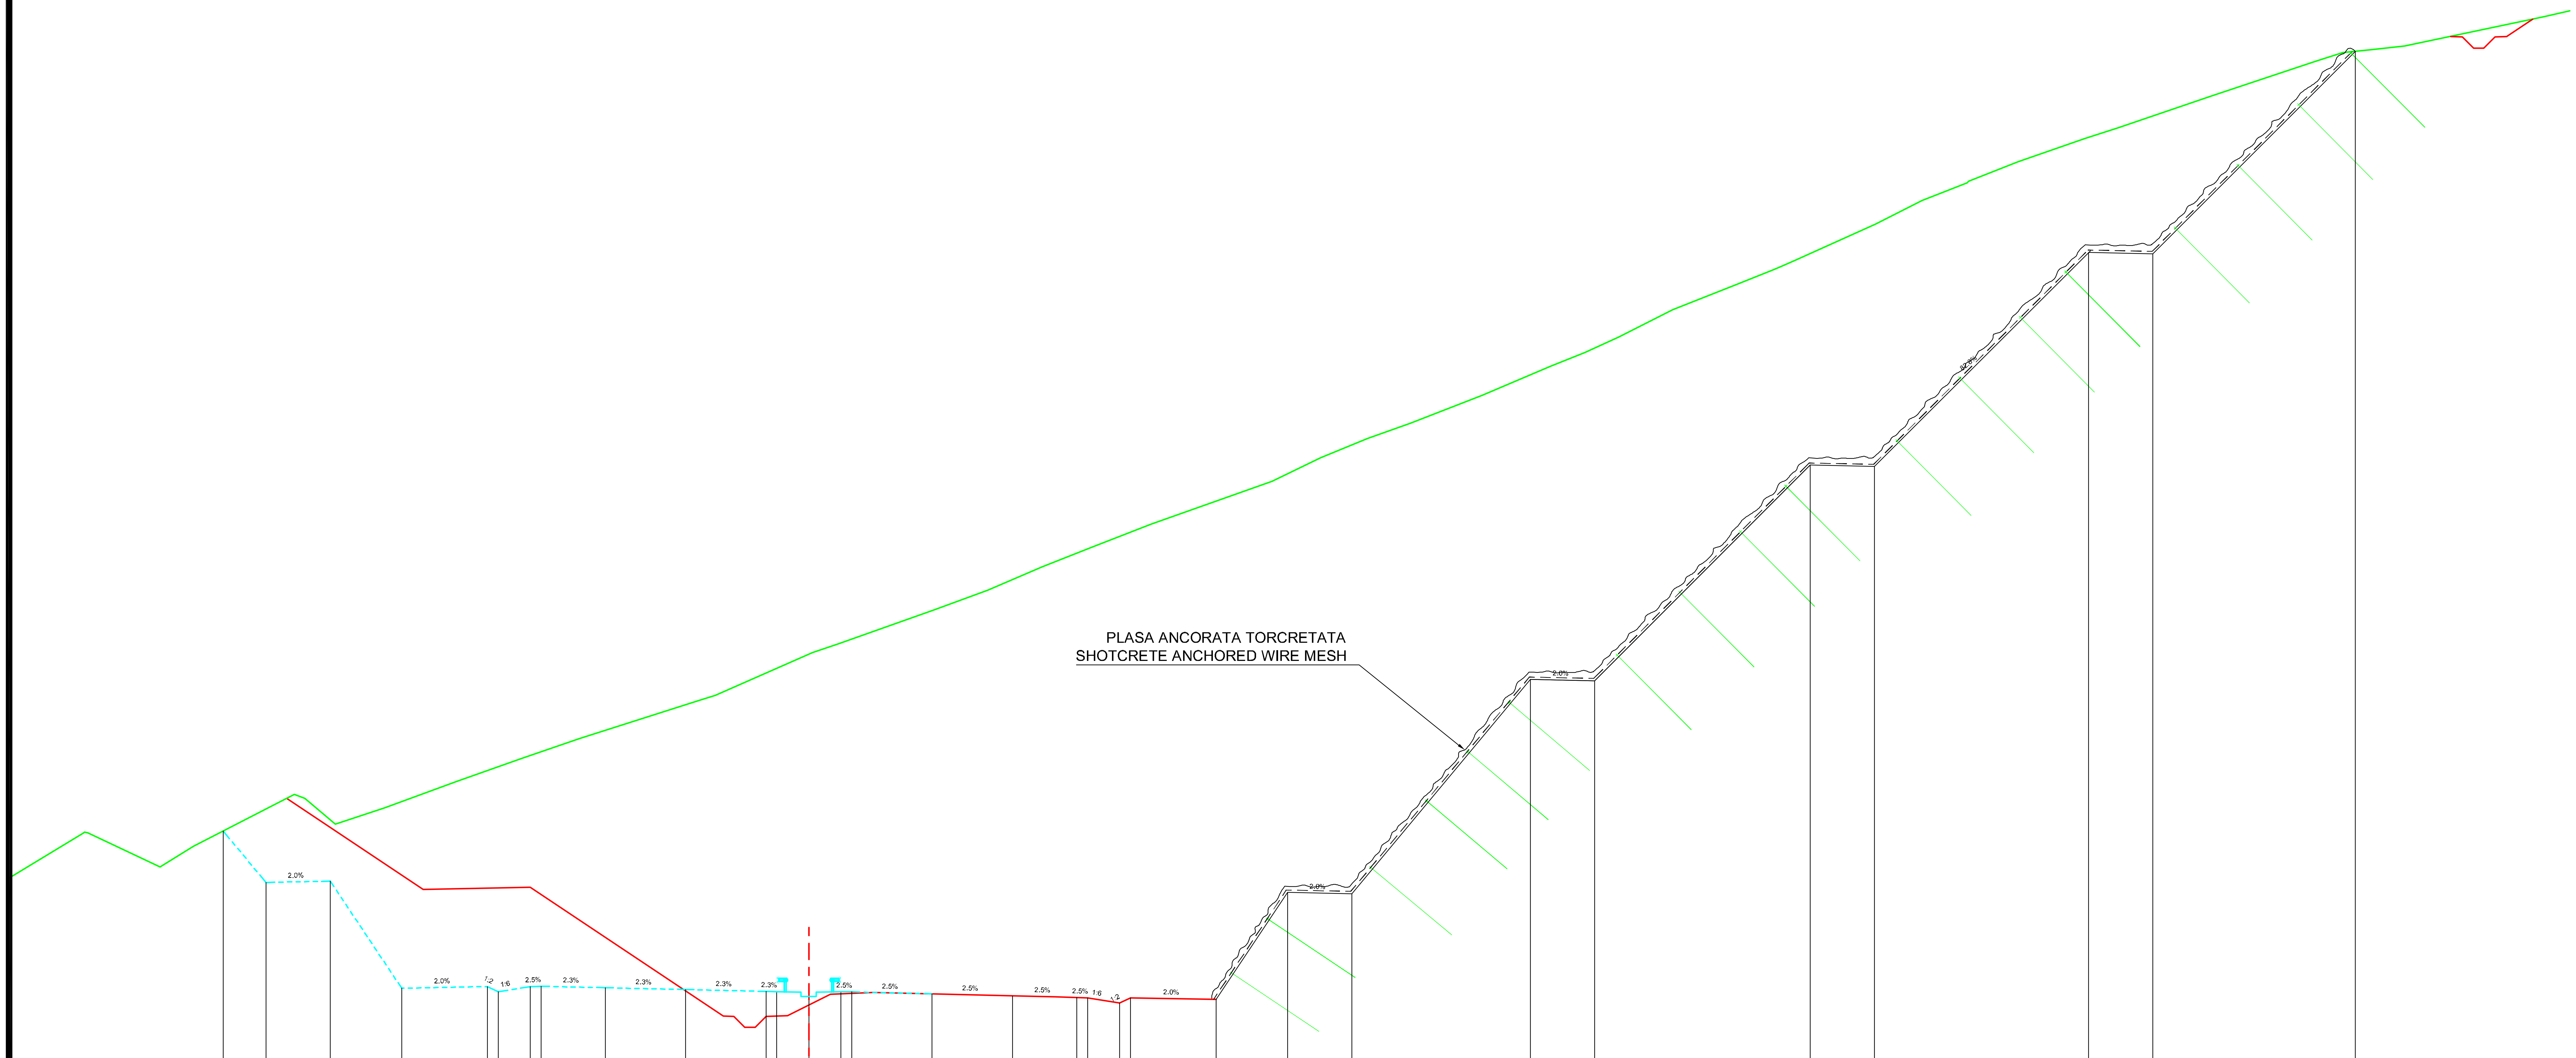

Datum level=601.000
Plan de referinta

Grade levels / Cote proiect	613.67	611.28	611.34	606.34	606.42	606.17	606.42	606.43	606.36	606.28	606.19	606.18	606.18	606.18	606.17	606.07
Offsets / Distante	-27.33	-25.33	-22.33	-19.00	-15.00	-14.50	-13.00	-12.50	-9.50	-5.75	-2.00	-1.50	0.00	1.50	2.00	5.75

Grade levels / Cote proiect	605.98	605.90	605.89	605.64	605.89	605.81	610.81	610.75	620.75	620.69	630.75	630.69	640.67	640.61	650.06
Offsets / Distante	9.50	12.50	13.00	14.50	15.00	19.00	22.33	25.33	33.67	36.67	46.73	49.73	59.71	62.71	72.16

Ground levels / Cote teren	612.00	612.96	615.38	615.19	614.00	614.75	616.00	617.07	618.00	619.76	620.00	621.82	622.00	622.41	624.00	624.92
Offsets / Distante	-30.27	-28.72	-24.01	-23.52	-22.10	-19.80	-16.43	-13.41	-10.71	-5.18	-4.37	-0.25	0.18	1.38	5.86	8.35

Ground levels / Cote teren	626.00	626.90	628.00	628.94	630.00	631.09	632.00	632.70	634.00	635.36	636.00	636.73	638.00	639.19	639.87
Offsets / Distante	10.87	13.13	15.97	18.65	21.62	23.87	26.07	28.07	31.42	34.60	36.21	37.80	40.30	43.30	44.99

Ground levels / Cote teren	640.00	640.31	642.00	643.09	643.93	644.00	644.91	646.00	646.51	648.00	649.58	650.00	650.15	650.31	651.68
Offsets / Distante	45.32	46.00	49.77	51.93	54.06	54.10	56.42	59.53	61.11	65.49	70.26	71.59	72.93	74.46	80.98

Km=43+140.00

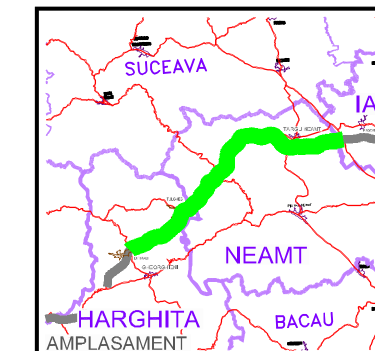

BENEFICIAR

COMPANIA NATIONALA DE AUTOSTRAZI
SI DRUMURI NATIONALE DIN ROMANIA

PROIECTANT

IPTANA S.A.

INVESTITIA

AUTOSTRADA
DITRAU -TARGU NEAMT

CONTRACT Nr: 92 / 58623 / 4275

FAZA DE PROIECTARE

Studiu de Fezabilitate

Proiectat	Desenat
ing. M. Georgescu	ing. R. Georgescu
Verificat	**Sef Proiect**
ing. M. Moroianu	ing. V. Osman

LUCRARI DE DRUMURI

Scara: 1:200

Data: IANUARIE 2011

PROFILE TRANSVERSALE
KM 43+140

Cod: IPT-SF-D-TV-135 | Rev. 0