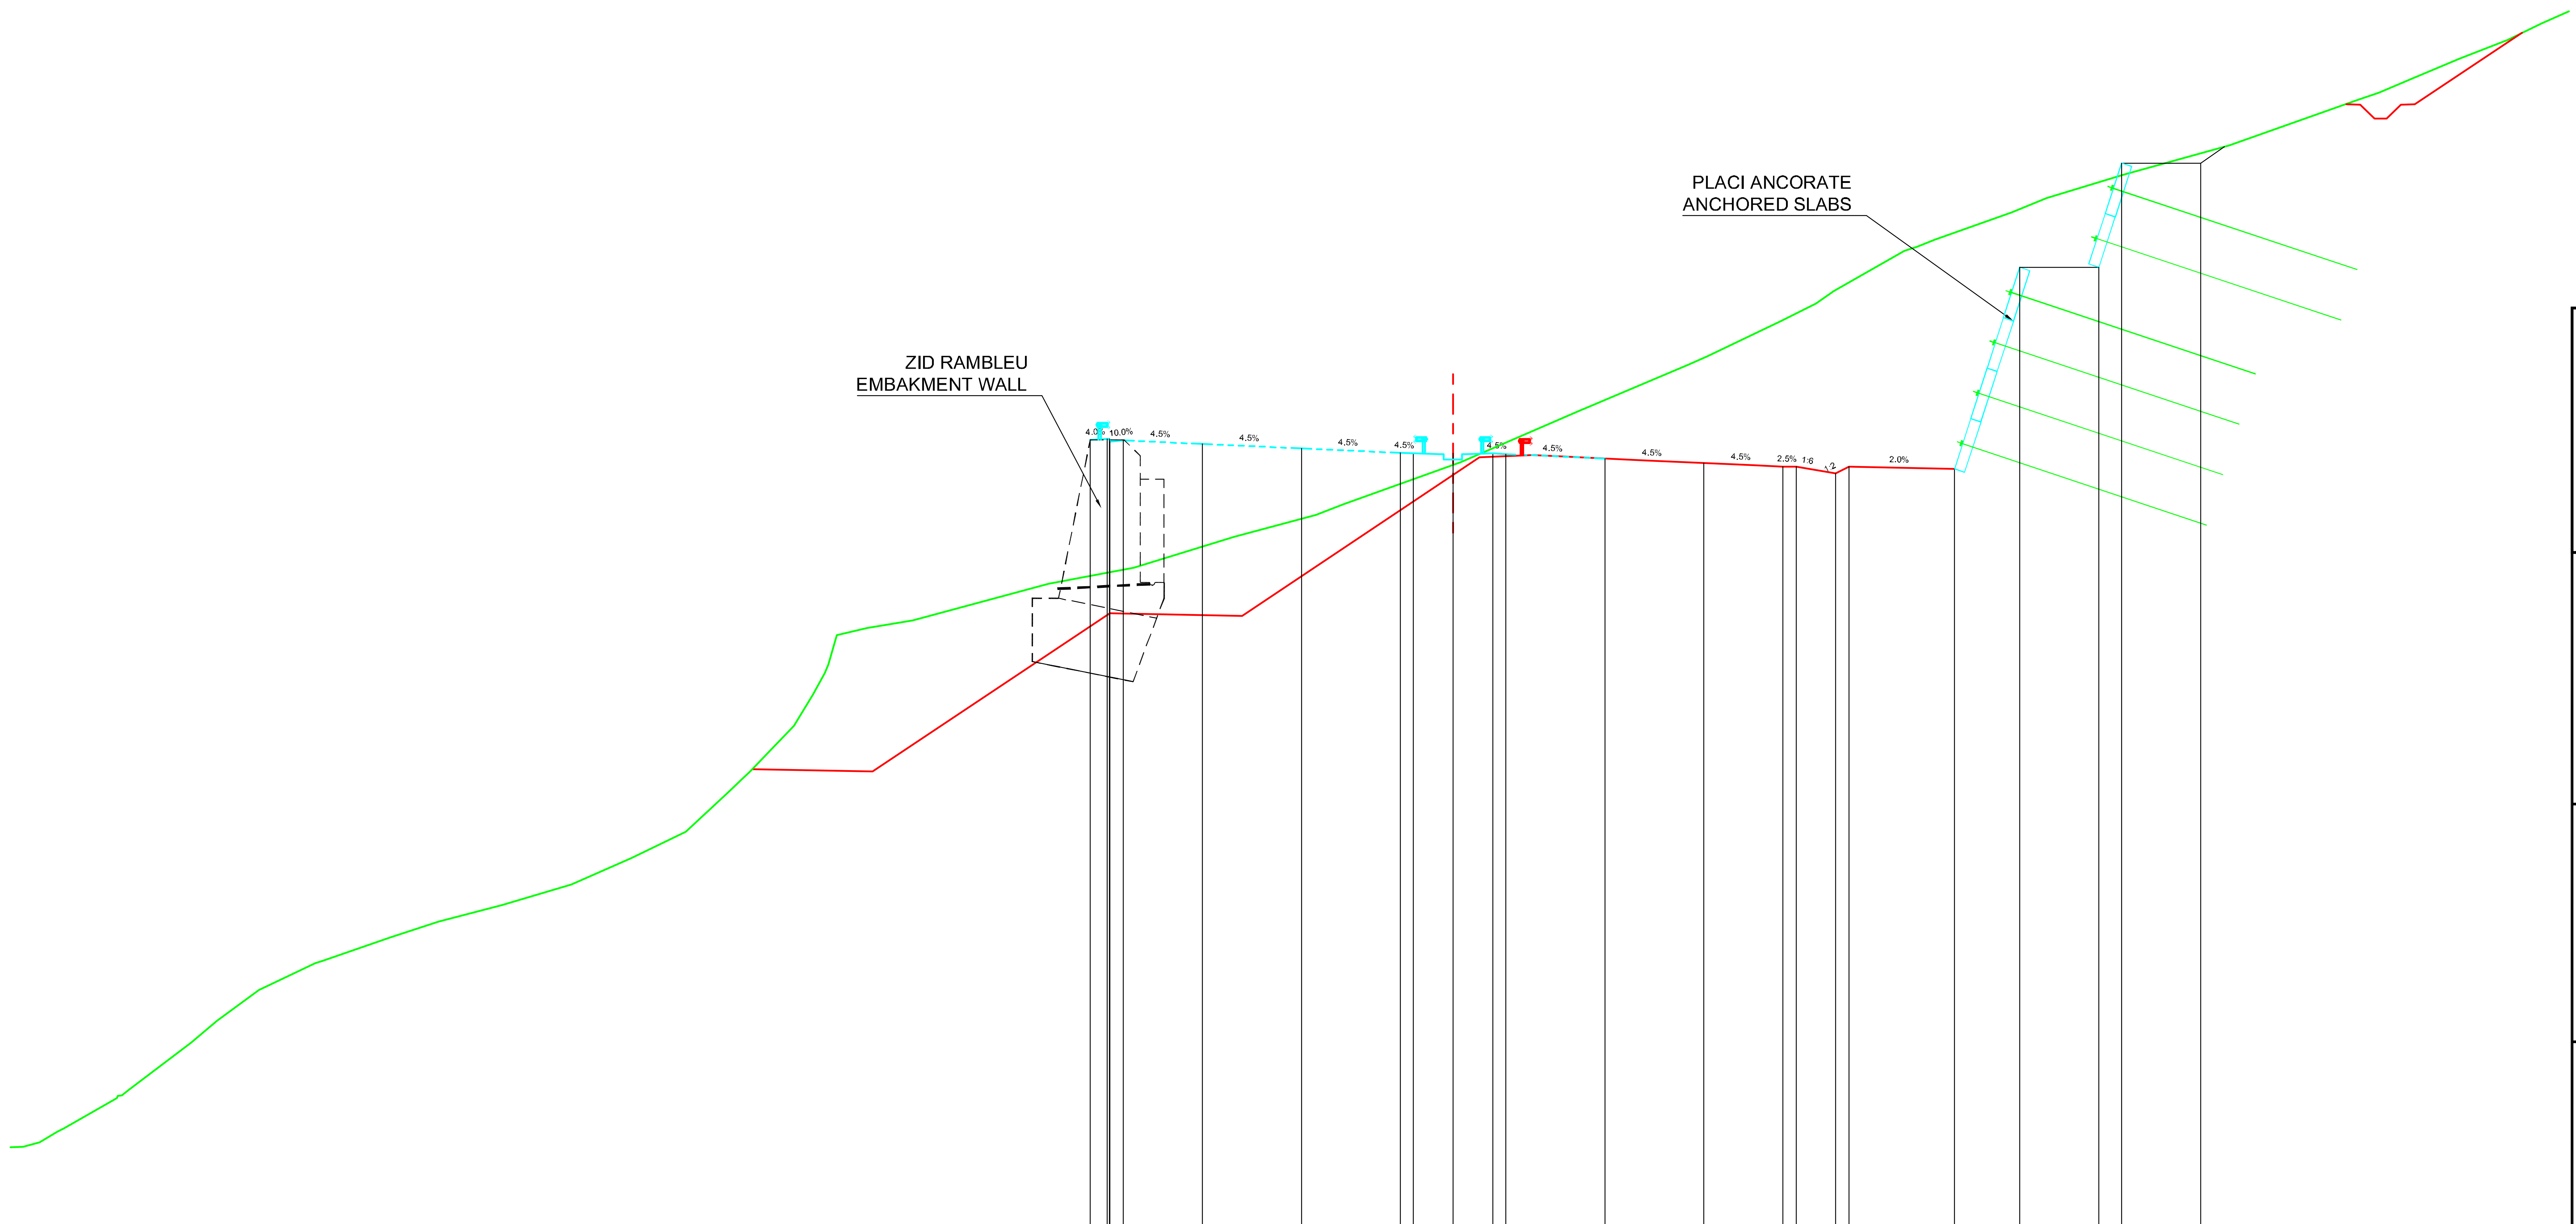

Datum level=571.000
Plan de referinta

Grade levels / Cote proiect	Offsets / Distante
600.84	-13.75
600.87	-13.02
600.82	-12.50
600.68	-9.50
600.52	-5.75
600.35	-2.00
600.32	-1.50
600.32	-0.00
600.32	1.50
600.30	2.00
600.13	5.75
599.96	9.50
599.83	12.50
599.82	13.00
599.57	14.50
599.82	15.00
599.74	19.00
687.38	21.47
687.38	24.47
691.32	25.33
691.32	28.33

Ground levels / Cote teren	Offsets / Distante
574.05	-54.19
574.23	-53.56
574.74	-52.64
575.90	-50.62
576.20	-50.19
578.00	-47.81
578.84	-46.83
580.00	-45.25
581.02	-43.11
581.09	-42.84
582.00	-40.26
582.59	-38.45
583.22	-36.03
584.00	-33.41
584.99	-31.14
586.00	-29.08
587.57	-27.39
588.26	-26.66
590.00	-24.97
591.17	-24.26
592.32	-23.67
593.43	-23.34
593.72	-22.19
594.00	-20.47
595.39	-15.32
596.00	-12.10
597.17	-8.29
598.00	-5.20
598.40	-4.15
600.00	0.29
601.97	4.86
602.00	4.94
603.68	8.91
604.00	9.63
605.34	12.42
606.00	13.74
606.47	14.42
608.00	17.10
608.15	17.57
608.42	18.26
609.46	21.16
610.00	22.49
610.89	25.39
612.00	29.41
613.73	34.29
614.00	35.09
614.53	36.33
615.28	38.14
616.00	39.95
616.61	41.24

Km=43+380.00

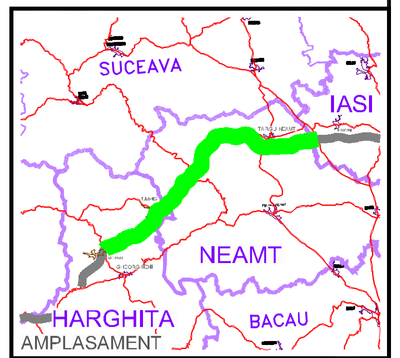

BENEFICIAR

COMPANIA NATIONALA DE AUTOSTRAZI
SI DRUMURI NATIONALE DIN ROMANIA

PROIECTANT

IPTANA S.A.

INVESTITIA

AUTOSTRADA
DITRAU -TARGU NEAMT

CONTRACT Nr: 92 / 58623 / 4275

FAZA DE PROIECTARE

Studiu de Fezabilitate

Proiectat	Desenat
ing. M. Georgescu	ing. R. Georgescu
Verificat	**Sef Proiect**
ing. M. Moroianu	ing. V. Osman

LUCRARI DE DRUMURI

Scara: 1:200

Data: IANUARIE 2011

PROFILE TRANSVERSALE
KM 43+380

Cod: IPT-SF-D-TV-137 | Rev. 0