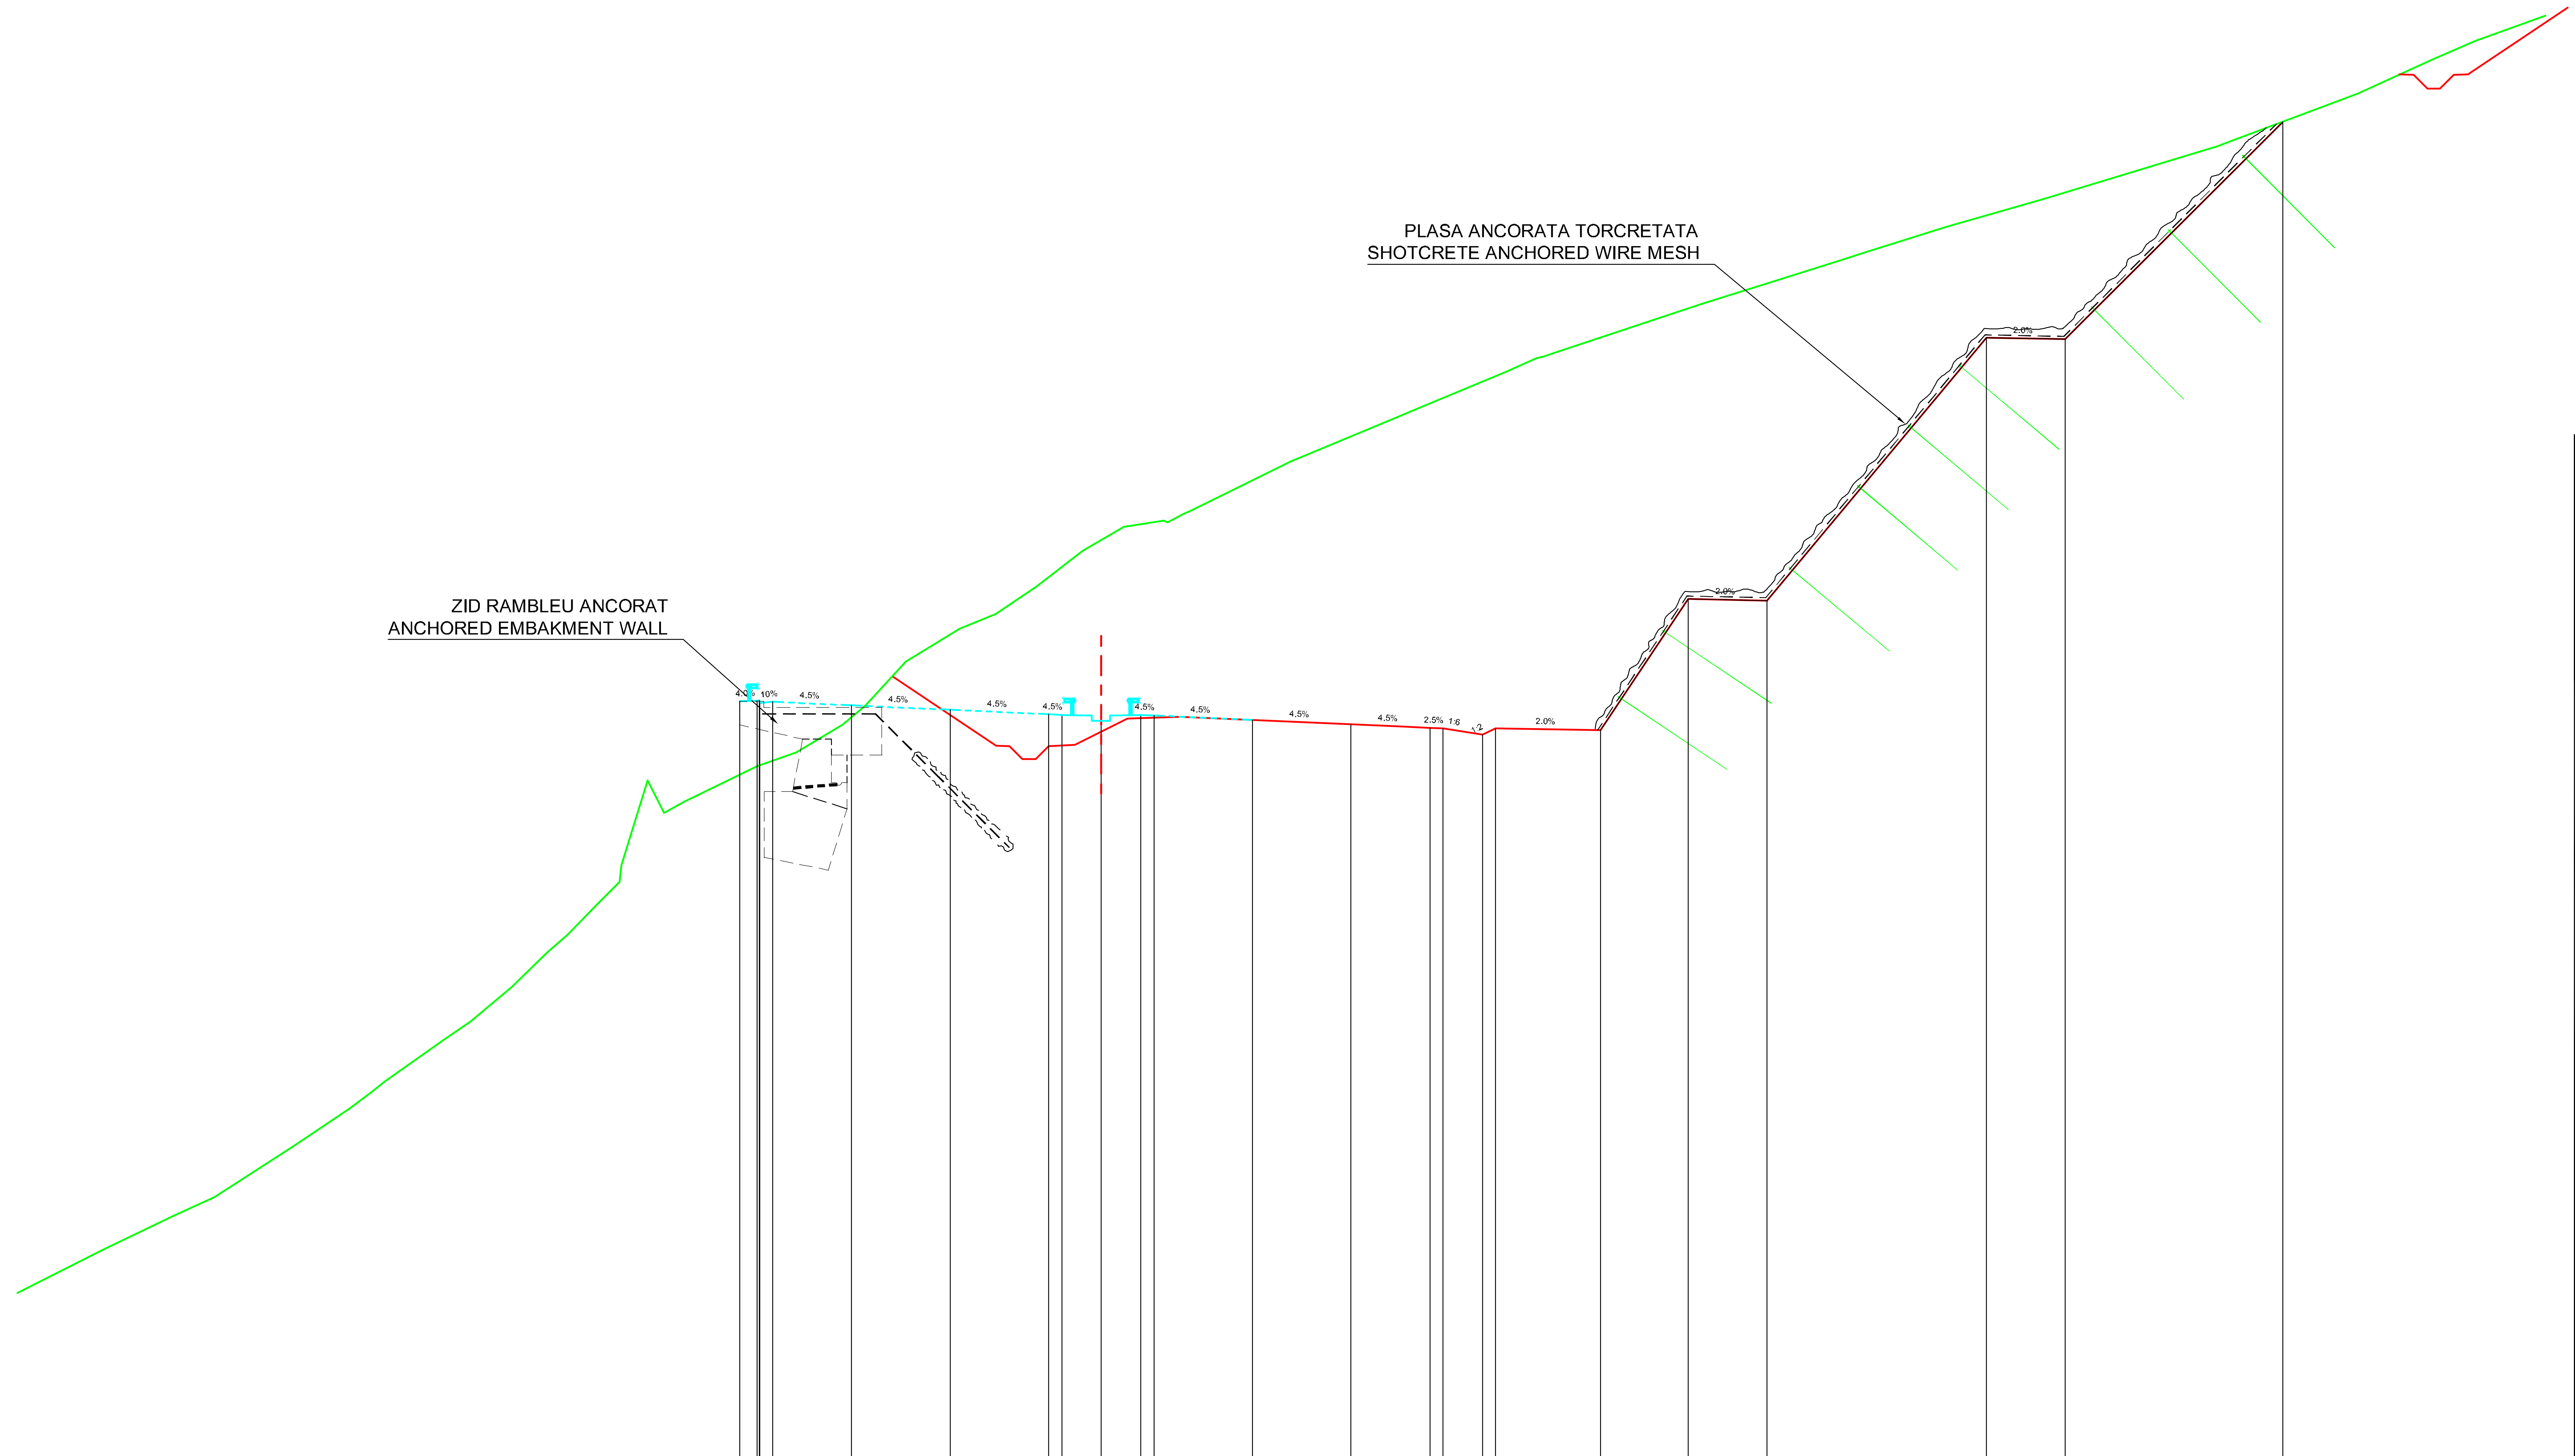

Datum level=566.000
Plan de referinta

Offsets / Distante	Grade levels / Cote proiect
-13.75	594.88
-13.02	594.91
-12.50	594.86
-9.50	594.72
-5.75	594.55
-2.00	594.39
-1.50	594.36
-0.00	594.36
1.50	594.36
2.00	594.34
5.75	594.17
9.50	594.00
12.50	593.87
13.00	593.86
14.50	593.61
15.00	593.86
19.00	593.78
22.33	598.77
25.33	598.71
33.67	608.71
36.67	608.65
44.94	616.93

Offsets / Distante	Ground levels / Cote teren
-37.98	574.00
-35.35	575.28
-33.76	576.00
-33.10	576.43
-30.65	578.00
-28.58	579.39
-27.78	580.00
-27.27	580.41
-25.02	582.00
-24.00	582.69
-22.45	584.00
-21.07	585.34
-20.31	586.00
-19.17	587.17
-18.34	588.00
-18.27	588.64
-17.25	591.87
-16.64	590.64
-15.88	591.05
-13.09	592.41
-11.60	592.93
-9.83	594.00
-8.98	594.72
-7.44	596.38
-5.39	597.64
-4.02	598.21
-2.46	599.25
-0.74	600.59
-0.68	600.62
0.86	601.51
2.38	601.76
3.13	602.00
3.40	602.13
7.20	604.00
10.91	605.54
11.99	606.00
15.42	607.42
16.56	607.93
17.19	608.13
22.84	610.00
25.33	610.78
28.11	611.66
29.16	612.00
32.13	612.92
35.86	614.00
42.15	615.91
42.45	616.00
43.02	616.21
47.81	618.00
50.59	619.28
52.26	620.00

Km=44+220.00

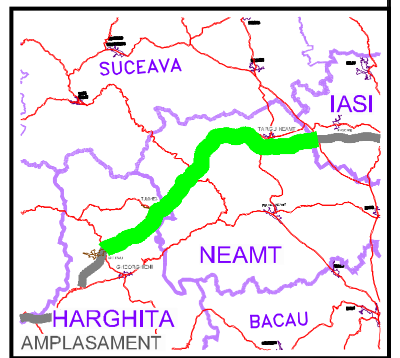

BENEFICIAR

COMPANIA NATIONALA DE AUTOSTRAZI SI DRUMURI NATIONALE DIN ROMANIA

PROIECTANT

IPTANA S.A.

INVESTITIA

AUTOSTRADA
DITRAU -TARGU NEAMT

CONTRACT Nr: 92 / 58623 / 4275

FAZA DE PROIECTARE

Studiu de Fezabilitate

Proiectat	Desenat
ing. M. Georgescu	ing. R. Georgescu
Verificat	Sef Proiect
ing. M. Moroianu	ing. V. Osman

LUCRARI DE DRUMURI

Scara: 1:200

Data: IANUARIE 2011

PROFILE TRANSVERSALE
KM 44+220

Cod: IPT-SF-D-TV-139 | Rev. 0