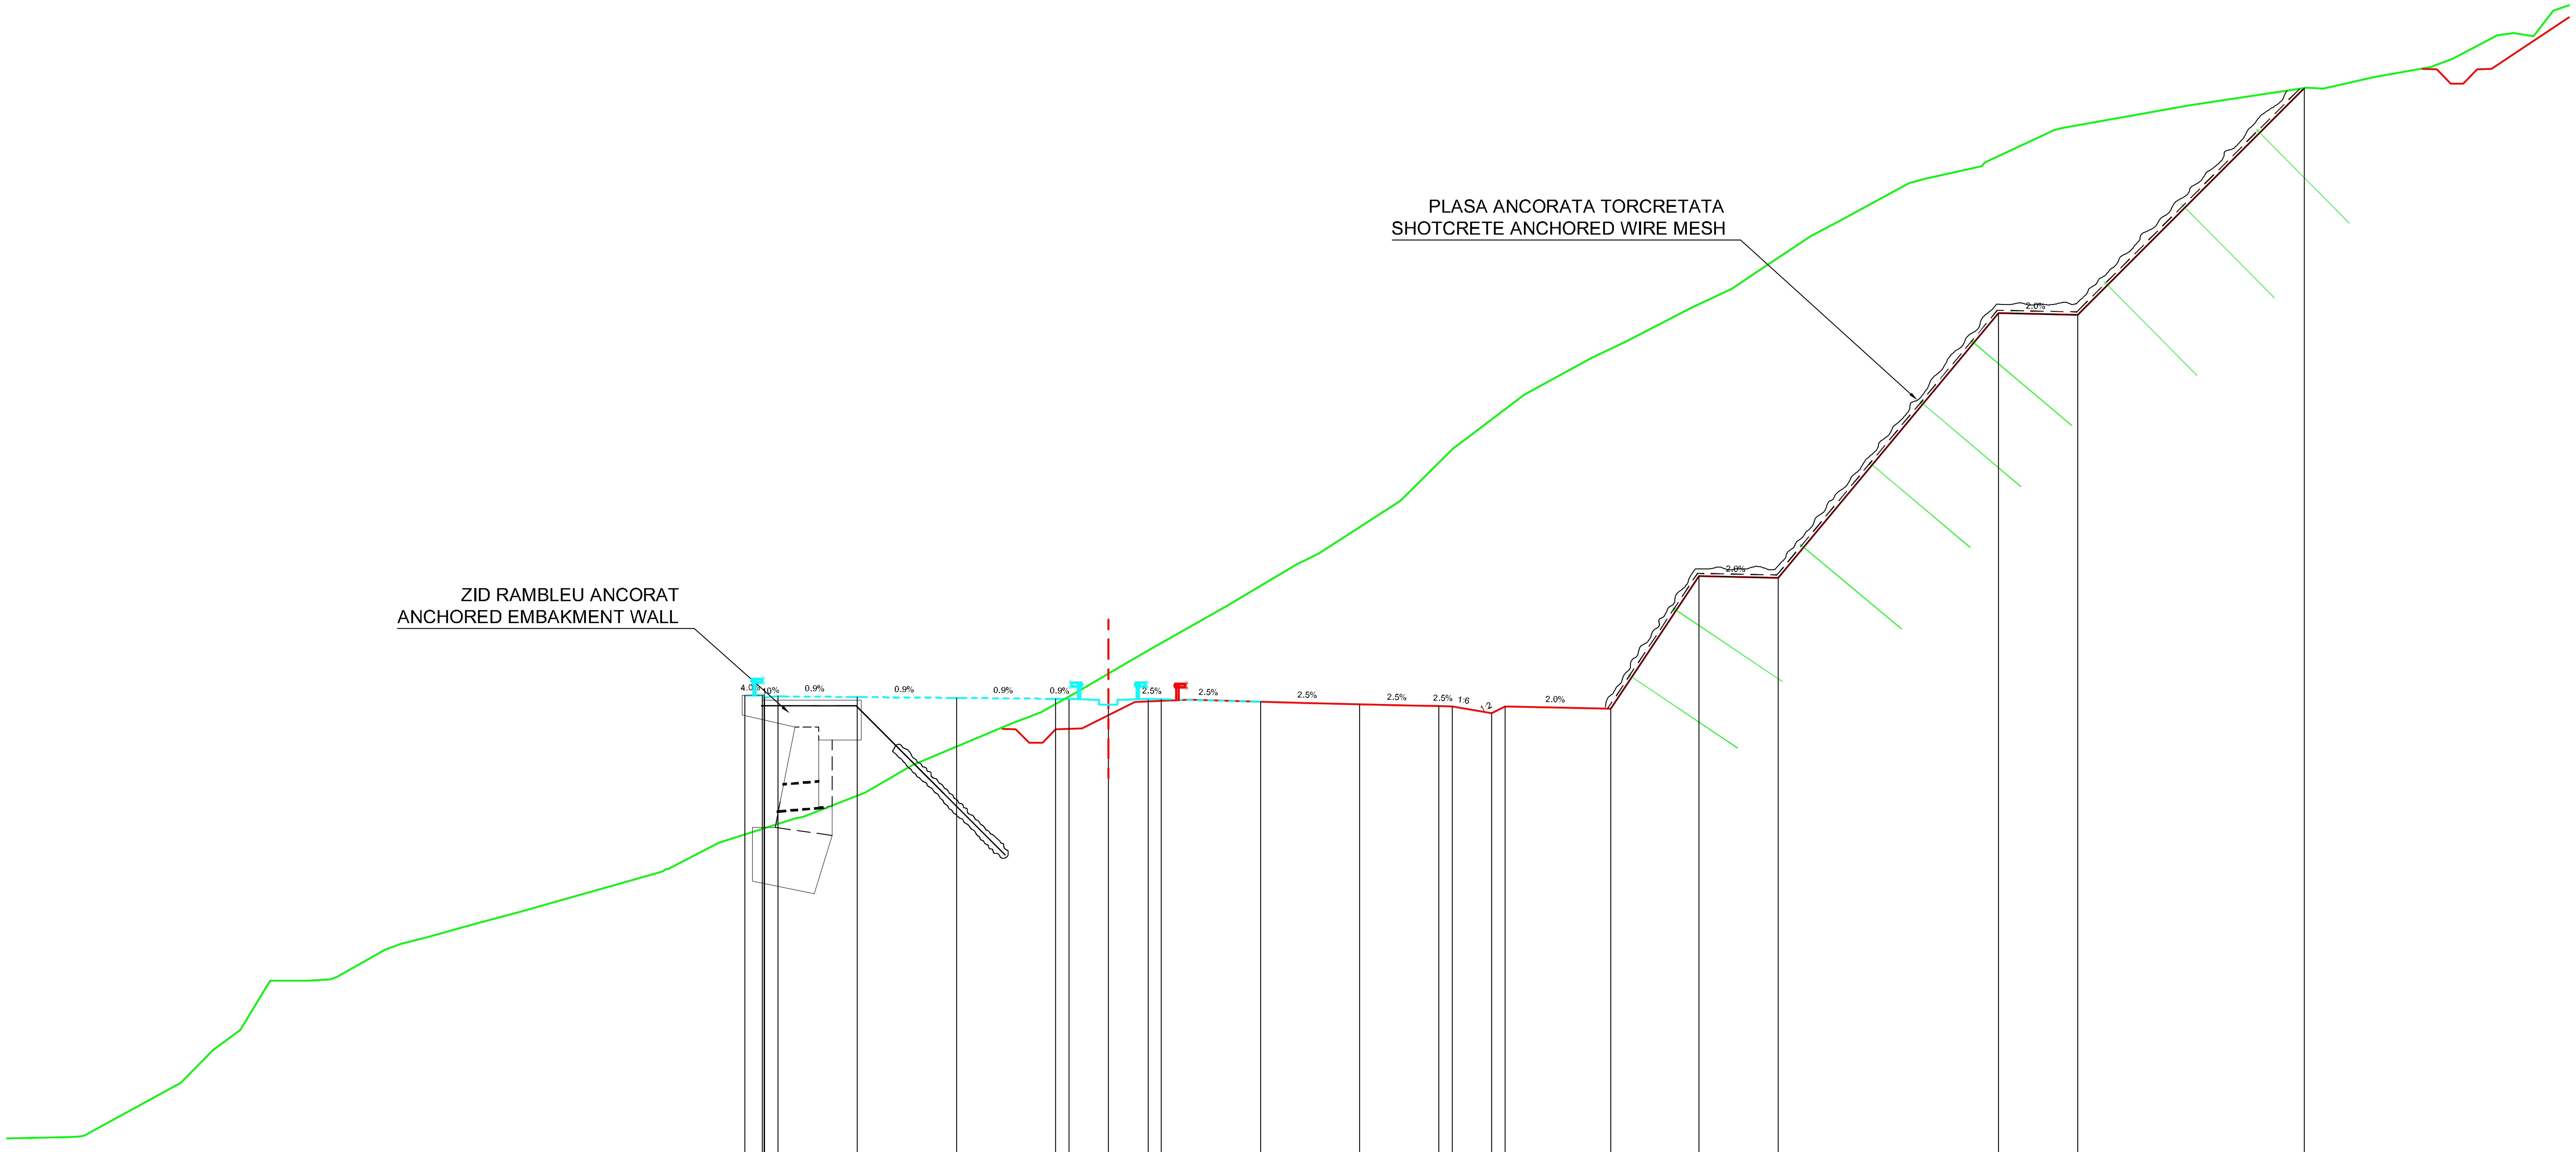

Datum level=566.000
Plan de referinta

Grade levels / Cote proiect	Offsets / Distante
588.63	-13.75
588.65	-13.02
588.60	-12.50
588.58	-9.50
588.55	-5.75
588.51	-2.00
588.51	-1.50
588.51	0.00
588.51	1.50
588.50	2.00
588.40	5.75
588.31	9.50
588.23	12.50
588.22	13.00
587.97	14.50
588.22	15.00
588.14	19.00
593.14	22.33
593.08	25.33
603.08	33.67
603.02	36.67
611.58	45.23

Ground levels / Cote teren	Offsets / Distante
571.96	-39.32
572.00	-38.75
572.18	-38.40
574.00	-35.09
575.25	-33.86
576.00	-32.83
577.46	-31.95
577.87	-31.69
577.87	-31.24
577.87	-30.25
577.92	-29.43
578.02	-29.16
579.03	-27.36
579.25	-26.78
579.51	-25.70
580.00	-24.01
580.47	-22.24
582.00	-16.85
582.08	-16.66
583.08	-14.73
584.00	-11.80
584.17	-11.23
584.98	-9.20
586.00	-7.43
587.55	-3.71
588.00	-2.56
588.72	-1.26
590.00	0.90
590.52	1.83
592.00	4.44
593.59	7.11
594.00	7.95
594.45	8.64
596.00	11.04
597.99	13.06
598.01	13.08
600.00	15.72
601.39	18.27
602.00	19.55
603.29	22.04
604.00	23.57
604.43	24.19
606.00	26.56
606.64	27.79
608.00	30.27
608.17	30.89
608.64	33.04
608.77	33.13
609.96	35.67
610.08	36.07
610.94	40.90
611.32	43.37
611.59	45.32
611.57	45.94
612.00	47.88
612.37	49.99
612.71	50.85
613.57	52.52
613.62	53.46
613.55	53.90
614.51	54.64

Km=44+540.00

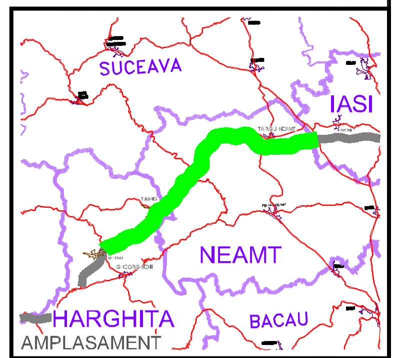

BENEFICIAR

COMPANIA NATIONALA DE AUTOSTRAZI SI DRUMURI NATIONALE DIN ROMANIA

PROIECTANT

IPTANA S.A.

INVESTITIA

AUTOSTRADA
DITRAU -TARGU NEAMT

CONTRACT Nr: 92 / 58623 / 4275

FAZA DE PROIECTARE

Studiu de Fezabilitate

Proiectat	Desenat
ing. M. Georgescu	ing. R. Georgescu
Verificat	**Sef Proiect**
ing. M. Moroianu	ing. V. Osman

LUCRARI DE DRUMURI

Scara: 1:200

Data: IANUARIE 2011

PROFILE TRANSVERSALE
KM 44+540

Cod: IPT-SF-D-TV-141 | Rev. 0