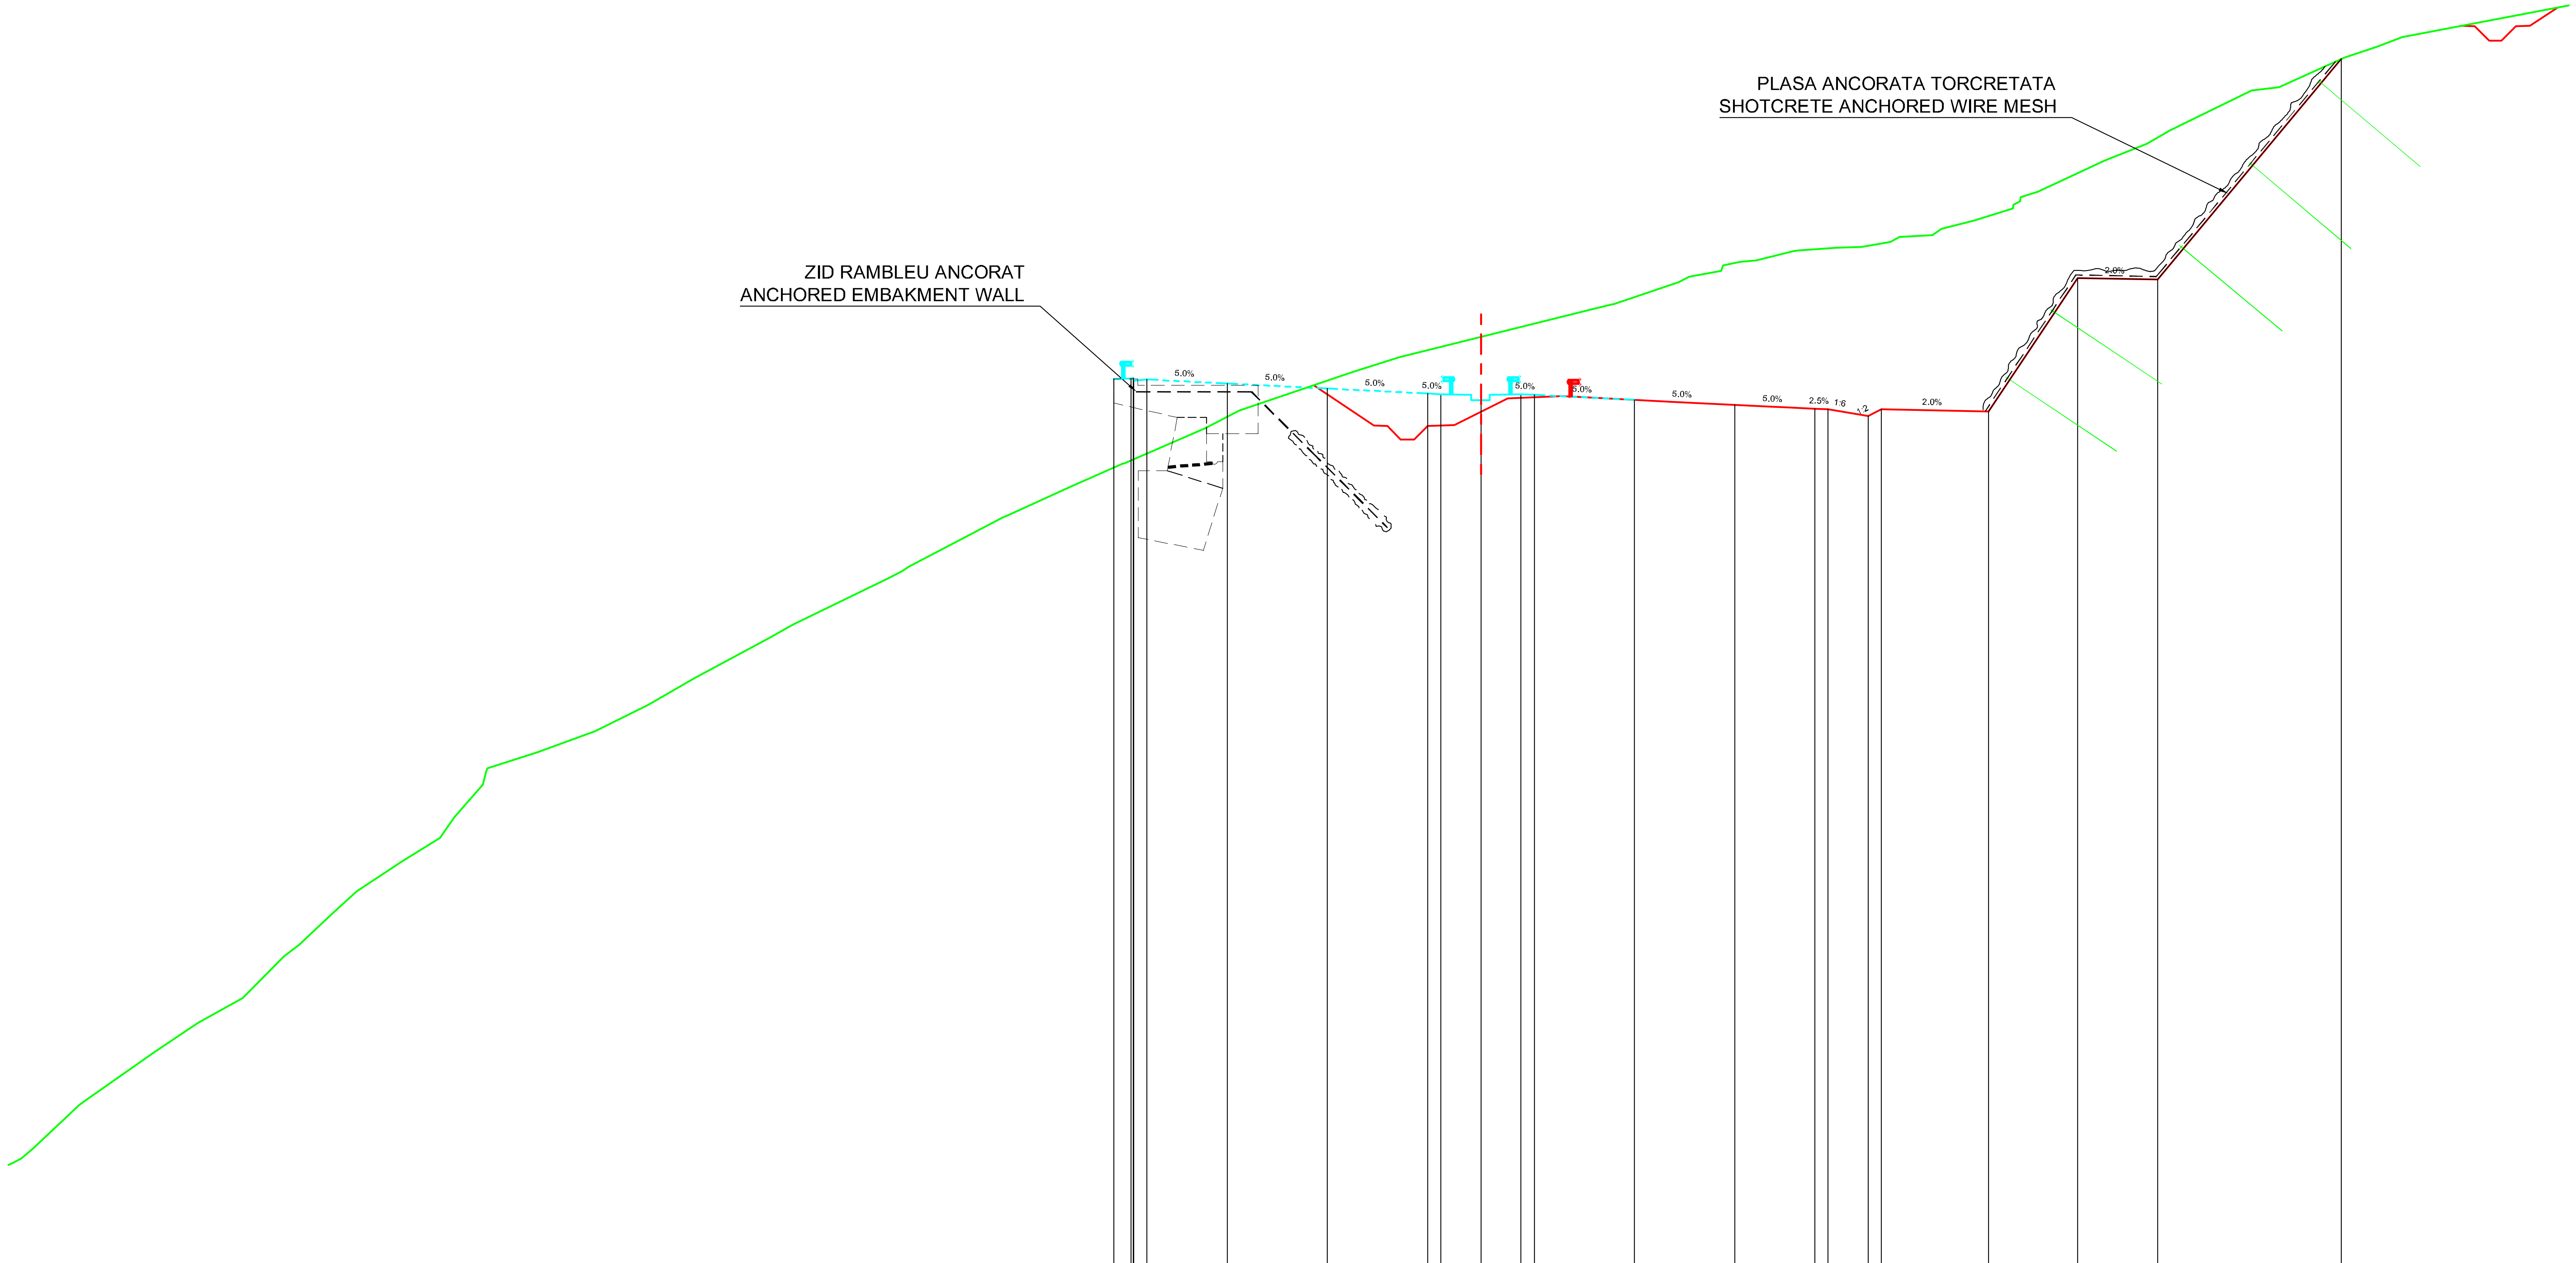

Datum level=554.000
Plan de referinta

Grade levels / Cote proiect	Offsets / Distante
587.19	-13.75
587.22	-13.02
587.17	-12.50
587.02	-9.50
586.83	-5.75
586.64	-2.00
586.62	-1.50
586.62	-0.00
586.62	1.50
586.59	2.00
586.41	5.75
586.22	9.50
586.07	12.50
586.06	13.00
585.81	14.50
586.06	15.00
585.98	19.00
590.97	22.33
590.91	25.33
599.17	32.22

Ground levels / Cote teren	Offsets / Distante
557.81	-55.02
558.35	-54.24
560.00	-52.48
560.18	-52.22
562.00	-49.62
563.08	-48.03
564.00	-46.36
565.56	-44.82
566.00	-44.25
567.10	-43.07
568.00	-42.08
569.12	-40.40
570.00	-38.98
570.79	-38.43
572.00	-37.37
572.62	-37.20
573.21	-35.30
574.00	-33.16
574.99	-31.18
576.00	-29.42
577.47	-26.67
578.00	-25.74
579.72	-22.20
580.17	-21.41
582.00	-17.90
582.09	-17.69
583.16	-15.36
584.00	-13.43
584.11	-13.17
585.35	-10.32
586.00	-9.06
587.15	-5.66
587.44	-4.83
588.00	-3.05
589.86	4.36
590.00	5.01
590.82	7.40
591.02	7.80
591.24	8.99
591.58	9.71
591.62	10.31
591.98	11.73
592.00	11.86
592.09	13.27
592.13	14.26
592.32	15.33
592.50	15.67
592.58	16.90
592.82	17.24
593.11	18.44
593.58	19.91
594.00	20.22
594.21	20.86
595.38	23.36
596.00	24.93
596.48	25.77
596.94	26.71
598.00	28.86
598.11	29.88
599.23	32.35
599.62	33.52
600.00	34.49

Km=46+100.00

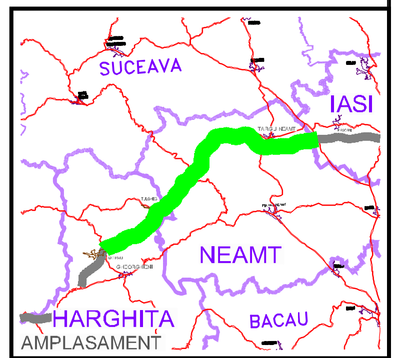

BENEFICIAR

COMPANIA NATIONALA DE AUTOSTRAZI
SI DRUMURI NATIONALE DIN ROMANIA

PROIECTANT

IPTANA S.A.

INVESTITIA

AUTOSTRADA
DITRAU -TARGU NEAMT

CONTRACT Nr: 92 / 58623 / 4275

FAZA DE PROIECTARE

Studiu de Fezabilitate

Proiectat	Desenat
ing. M. Georgescu	ing. R. Georgescu
Verificat	Sef Proiect
ing. M. Moroianu	ing. V. Osman

LUCRARI DE DRUMURI

Scara: 1:200

Data: IANUARIE 2011

PROFILE TRANSVERSALE
KM 46+100

Cod: IPT-SF-D-TV-149 | Rev. 0