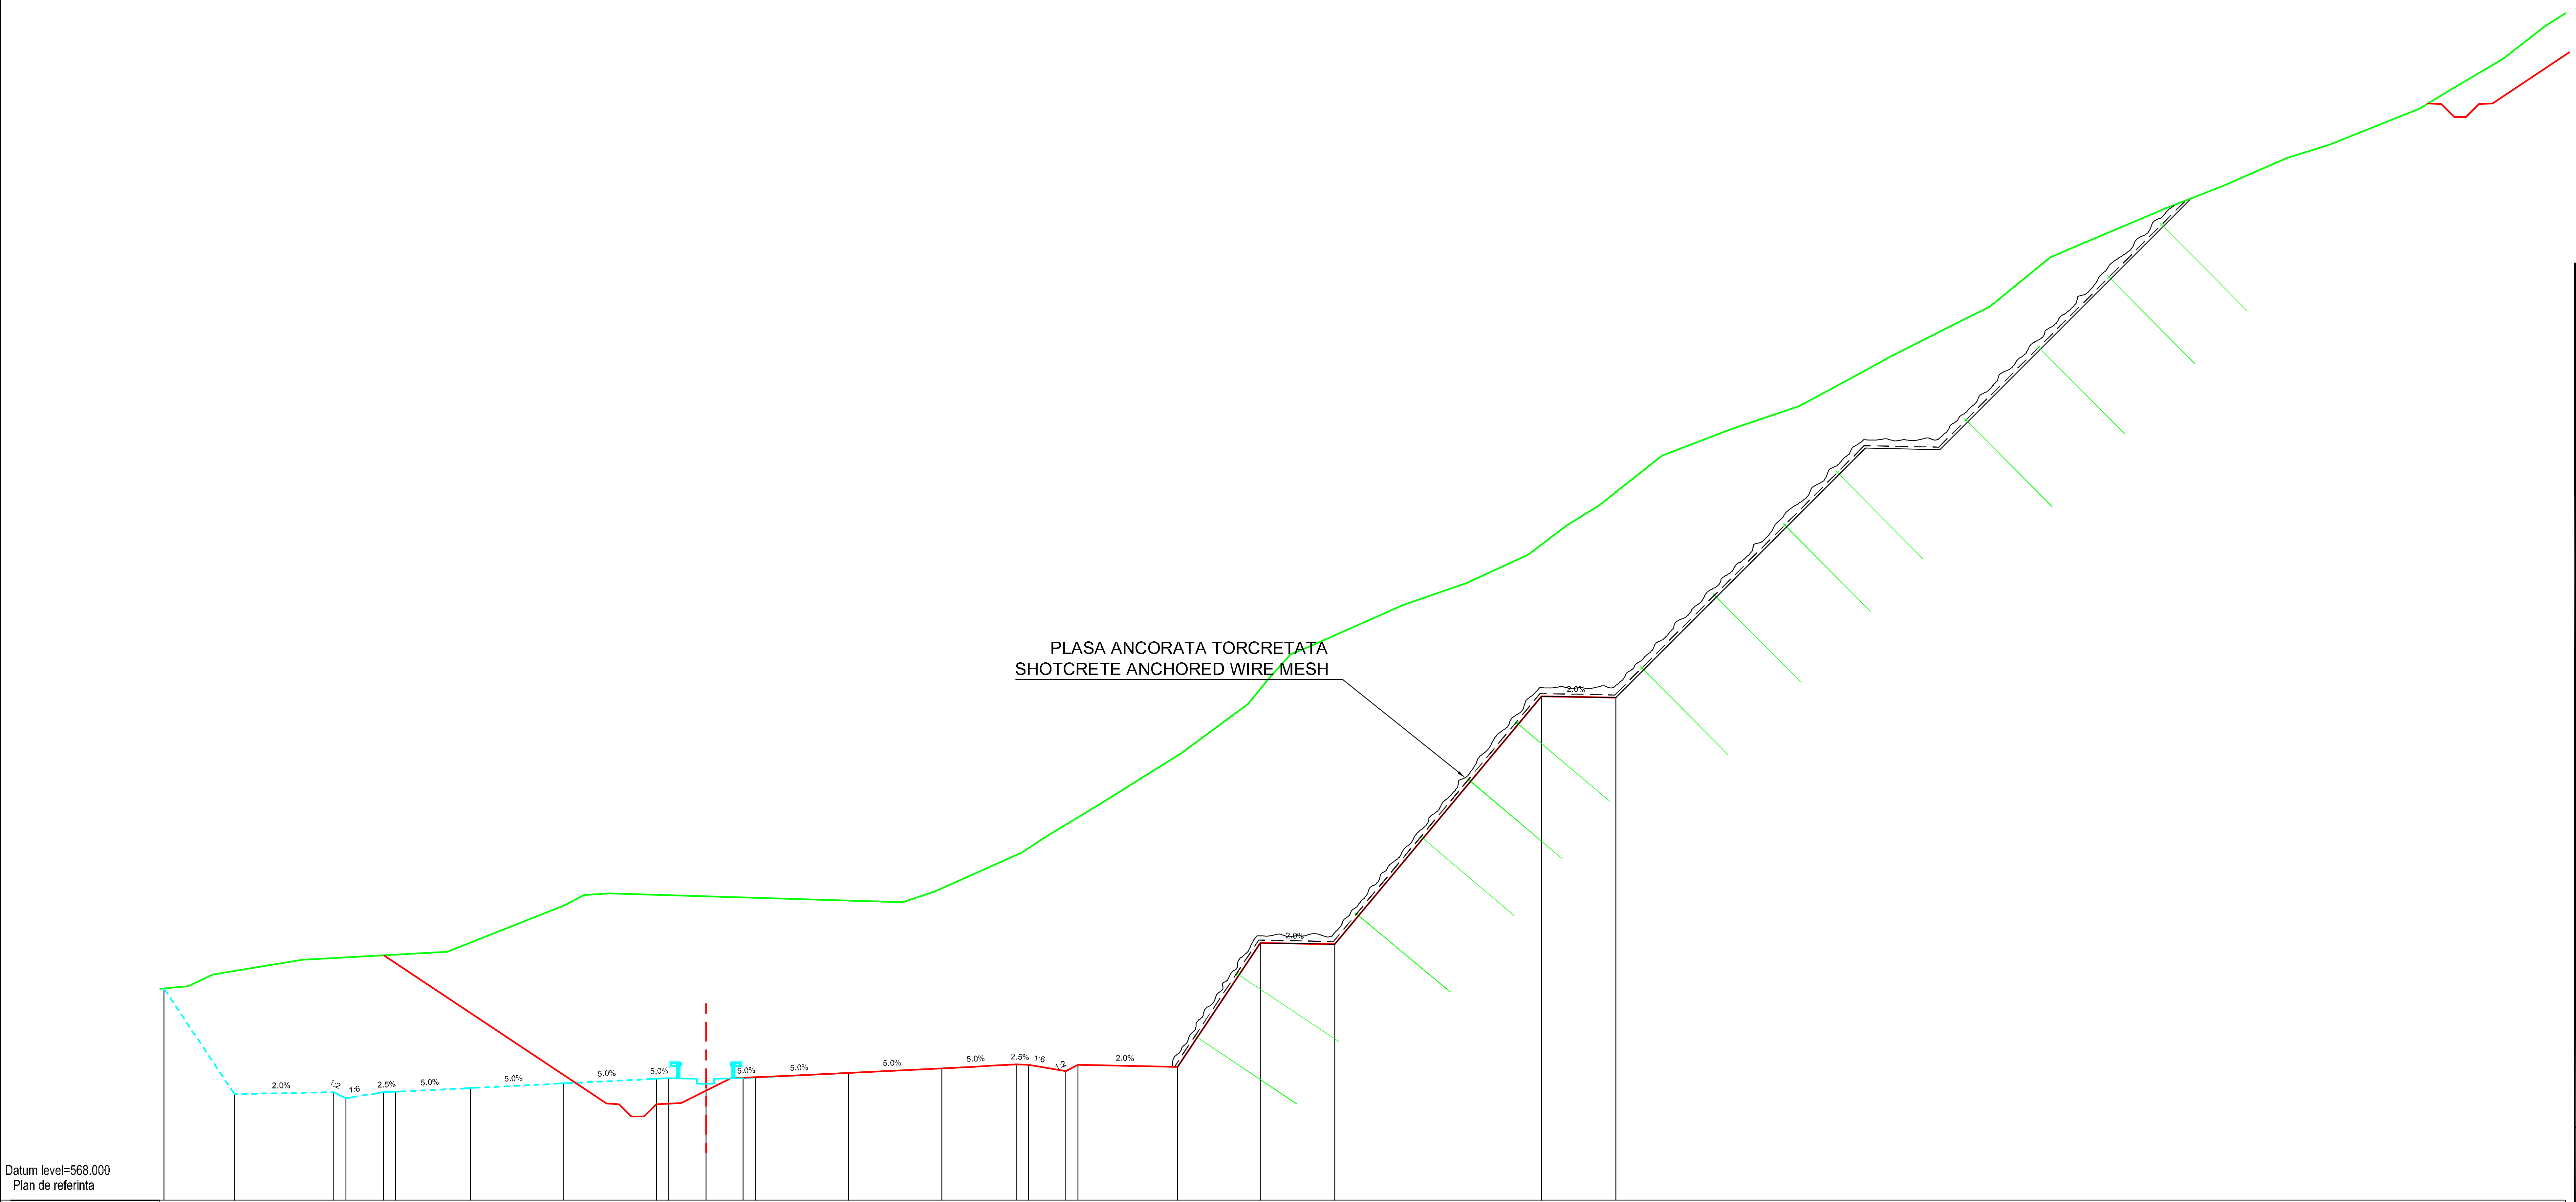

Grade levels / Cote proiect	Offsets / Distante
576.52	-21.84
572.27	-19.00
572.35	-15.00
572.10	-14.50
572.35	-13.00
572.36	-12.50
572.51	-9.50
572.70	-5.75
572.88	-2.00
572.91	-1.50
572.91	-0.00
572.91	1.50
572.93	2.00
573.12	5.75
573.31	9.50
573.46	12.50
573.45	13.00
573.20	14.50
573.45	15.00
573.37	19.00
578.37	22.33
578.31	25.33
588.31	33.67
588.25	36.67

Ground levels / Cote teren	Offsets / Distante
576.61	-20.88
577.10	-19.85
577.68	-16.26
578.00	-10.43
579.88	-5.68
580.30	-4.92
580.36	-3.93
580.00	7.93
580.43	9.23
582.00	12.72
582.65	13.71
584.00	15.94
585.95	19.06
586.05	19.20
588.00	21.85
588.98	22.65
590.00	23.56
590.27	24.22
592.00	28.11
592.86	30.62
594.00	33.13
595.18	34.67
596.00	36.01
596.49	36.60
598.00	38.52
599.09	41.35
600.00	44.06
601.46	46.76
602.00	47.75
603.52	50.76
604.00	51.72
605.49	53.54
606.00	54.18
606.47	55.28
608.00	58.89
608.88	61.14
610.00	63.69
610.54	65.41
612.00	69.06
612.64	70.11
614.00	72.43
615.31	74.10

Km=47+460.00

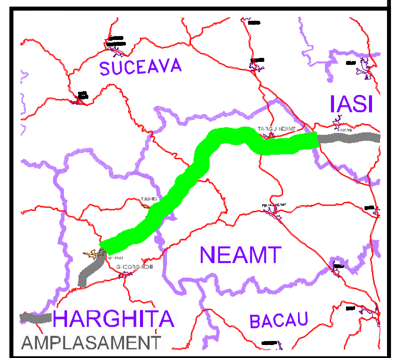

BENEFICIAR

COMPANIA NATIONALA DE AUTOSTRAZI SI DRUMURI NATIONALE DIN ROMANIA

PROIECTANT

IPTANA S.A.

INVESTITIA

AUTOSTRADA
DITRAU -TARGU NEAMT

CONTRACT Nr: 92 / 58623 / 4275

FAZA DE PROIECTARE

Studiu de Fezabilitate

Proiectat	Desenat
ing. M. Georgescu	ing. R. Georgescu
Verificat	**Sef Proiect**
ing. M. Moroianu	ing. V. Osman

LUCRARI DE DRUMURI

Scara: 1:200

Data: IANUARIE 2011

PROFILE TRANSVERSALE
KM 47+460

Cod: IPT-SF-D-TV-154 | Rev. 0