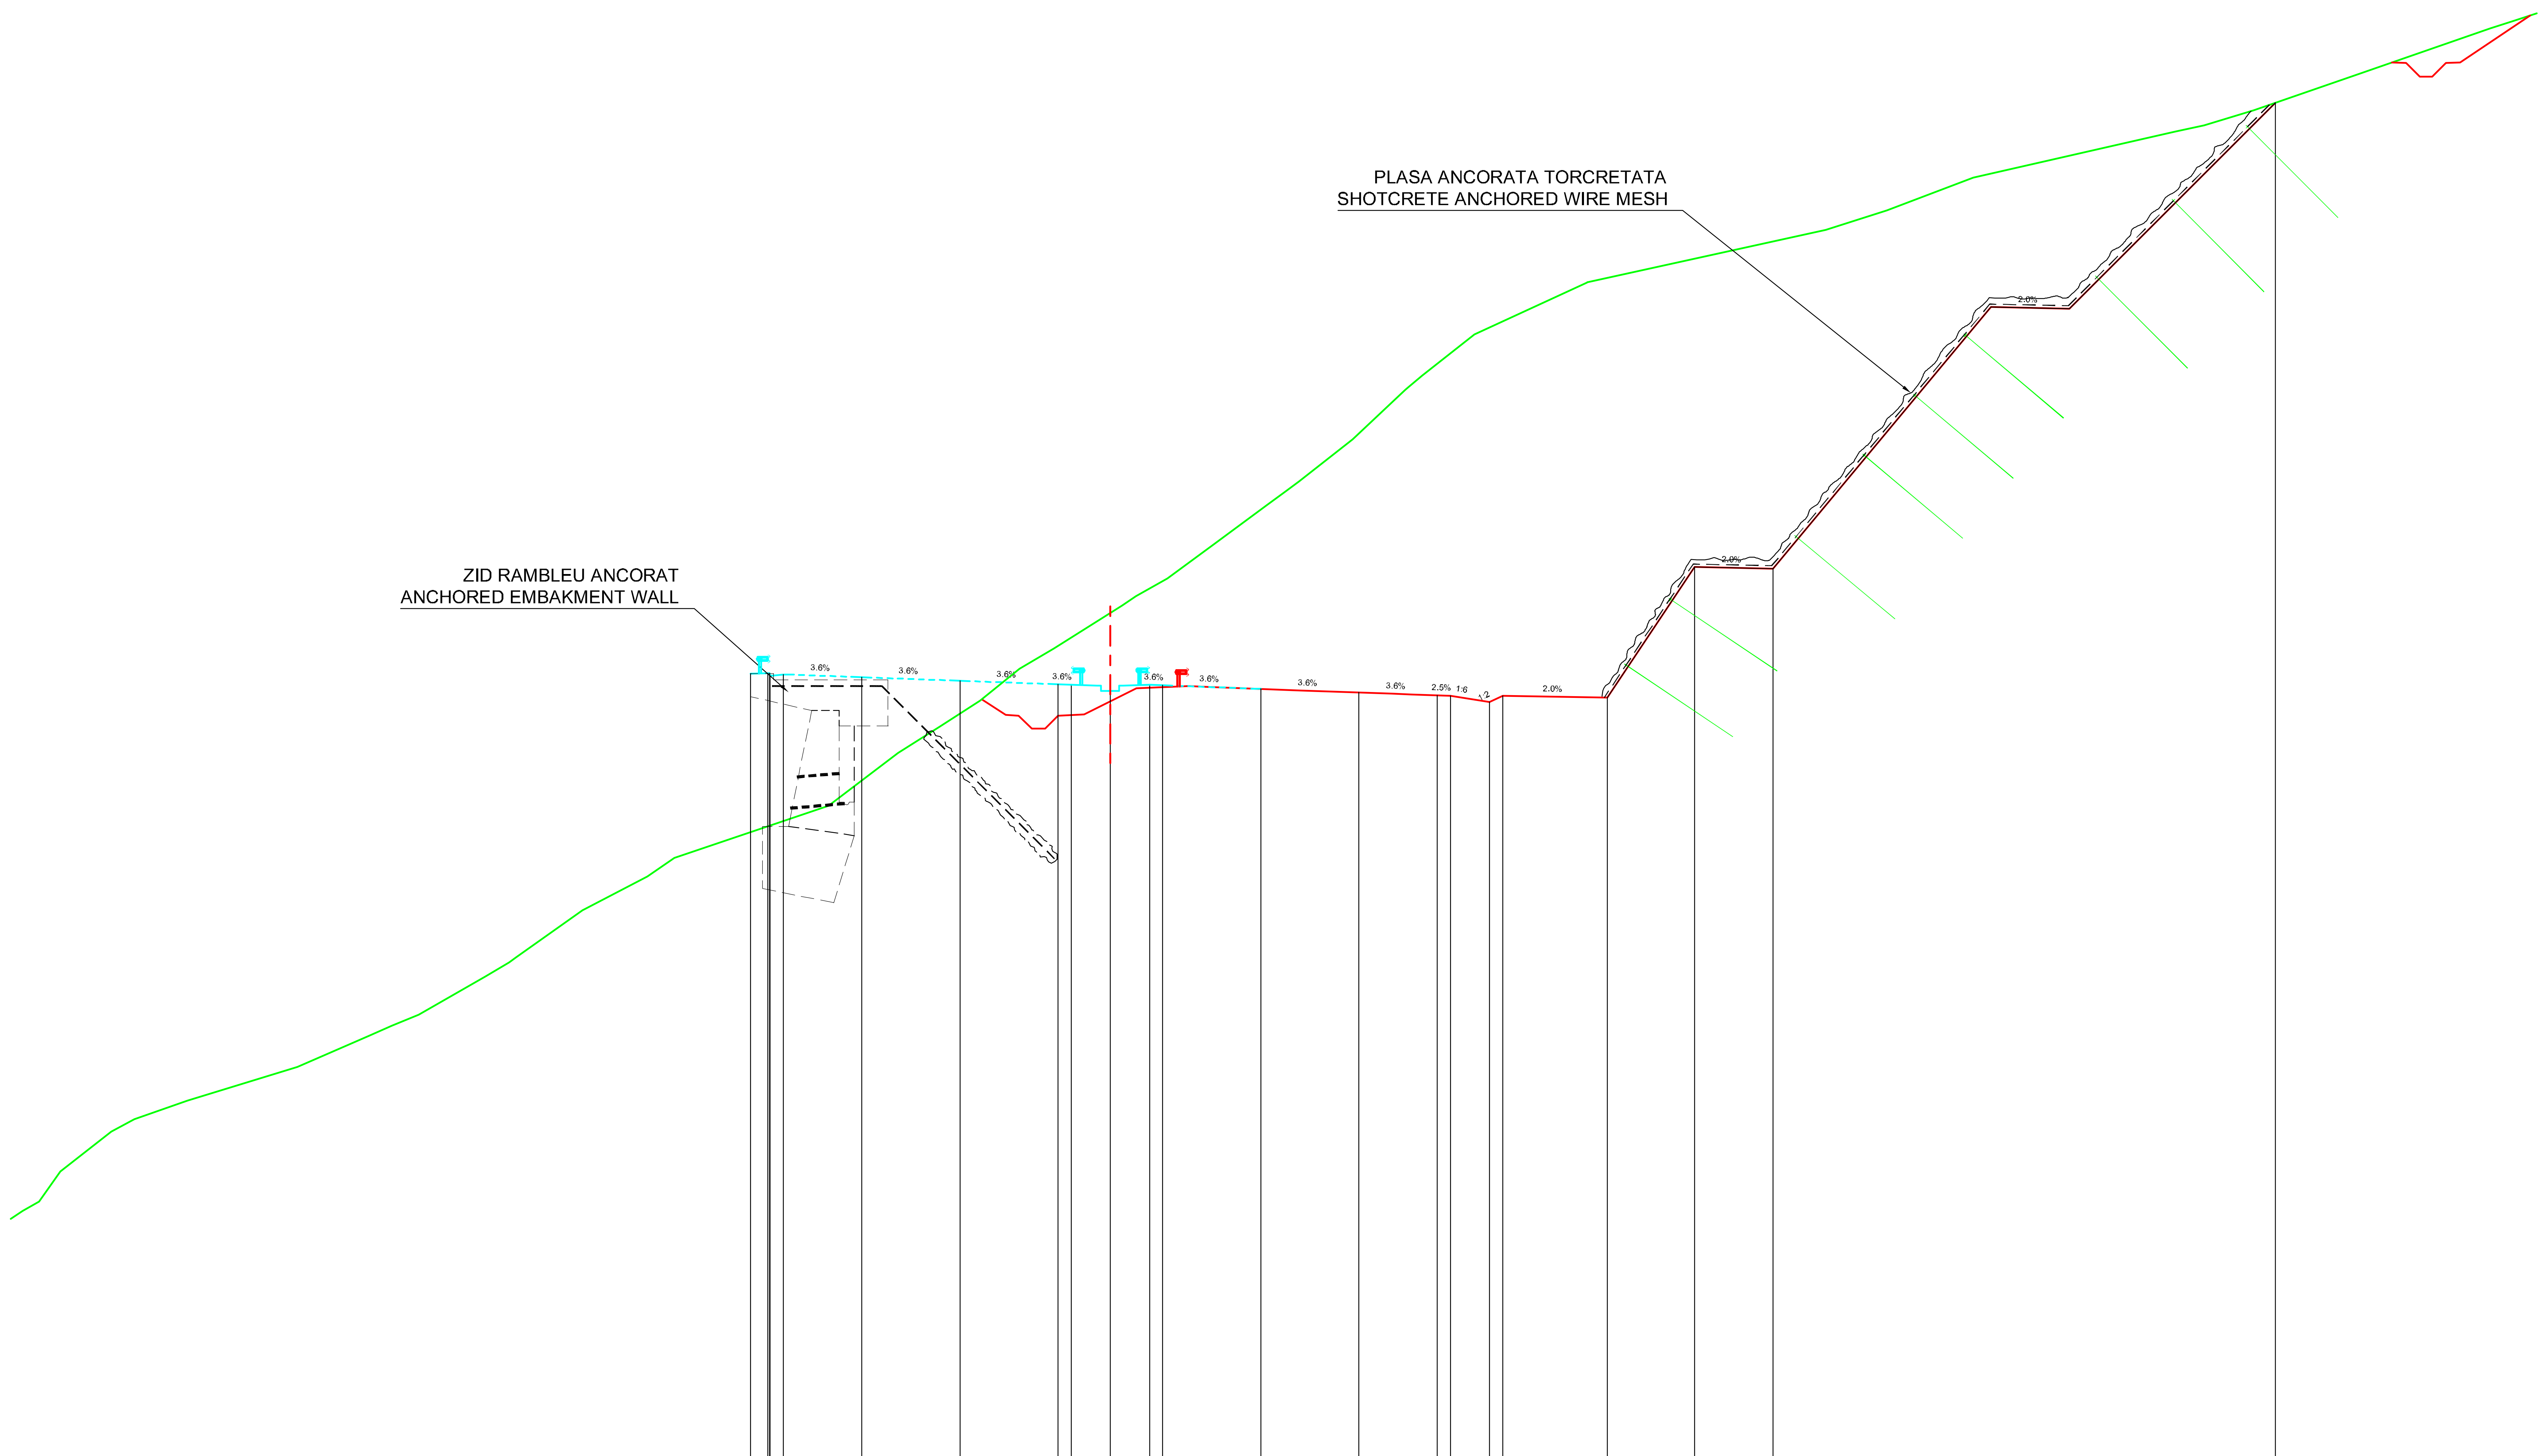

Datum level=537,000
Plan de referinta

Grade levels / Cote proiect	Offsets / Distante
567.03	-13.75
567.06	-13.02
567.01	-12.50
566.90	-9.50
566.77	-5.75
566.63	-2.00
566.61	-1.50
566.61	0.00
566.61	1.50
566.59	2.00
566.46	5.75
566.32	9.50
566.21	12.50
566.20	13.00
565.95	14.50
566.20	15.00
566.12	19.00
571.12	22.33
571.06	25.33
588.86	44.53

Ground levels / Cote teren	Offsets / Distante
546.50	-41.58
546.86	-40.95
548.00	-40.14
549.54	-38.19
550.00	-37.31
550.72	-35.28
552.00	-31.07
553.19	-28.35
553.58	-27.47
554.00	-26.44
555.46	-23.90
556.00	-22.98
556.19	-22.73
558.00	-20.18
558.04	-20.10
559.28	-17.69
560.00	-16.67
561.96	-10.87
562.02	-10.72
564.00	-8.11
565.02	-6.51
566.00	-4.99
567.22	-3.47
568.00	-2.15
569.64	0.46
570.00	0.99
570.69	2.19
572.00	3.98
573.49	5.99
574.00	6.68
574.38	7.22
576.00	9.26
577.88	11.27
578.43	11.93
580.00	13.92
581.99	18.21
582.00	18.24
584.00	27.34
584.75	29.68
586.00	32.99
587.77	40.70
588.00	41.81
588.57	43.70
590.00	47.81
591.71	52.75
592.00	53.64

Km=49+080.00

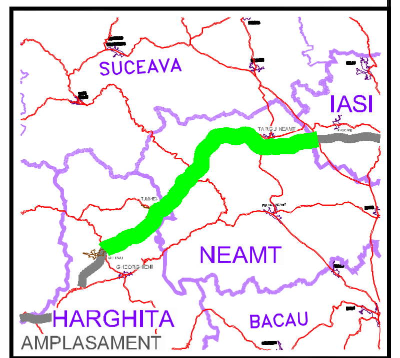

BENEFICIAR

COMPANIA NATIONALA DE AUTOSTRAZI
SI DRUMURI NATIONALE DIN ROMANIA

PROIECTANT

IPTANA S.A.

INVESTITIA

AUTOSTRADA
DITRAU -TARGU NEAMT

CONTRACT Nr: 92 / 58623 / 4275

FAZA DE PROIECTARE

Studiu de Fezabilitate

Proiectat	Desenat
ing. M. Georgescu	ing. R. Georgescu
Verificat	Sef Proiect
ing. M. Moroianu	ing. V. Osman

LUCRARI DE DRUMURI

Scara: 1:200

Data: IANUARIE 2011

PROFILE TRANSVERSALE
KM 49+080

Cod: IPT-SF-D-TV-156 | Rev. 0