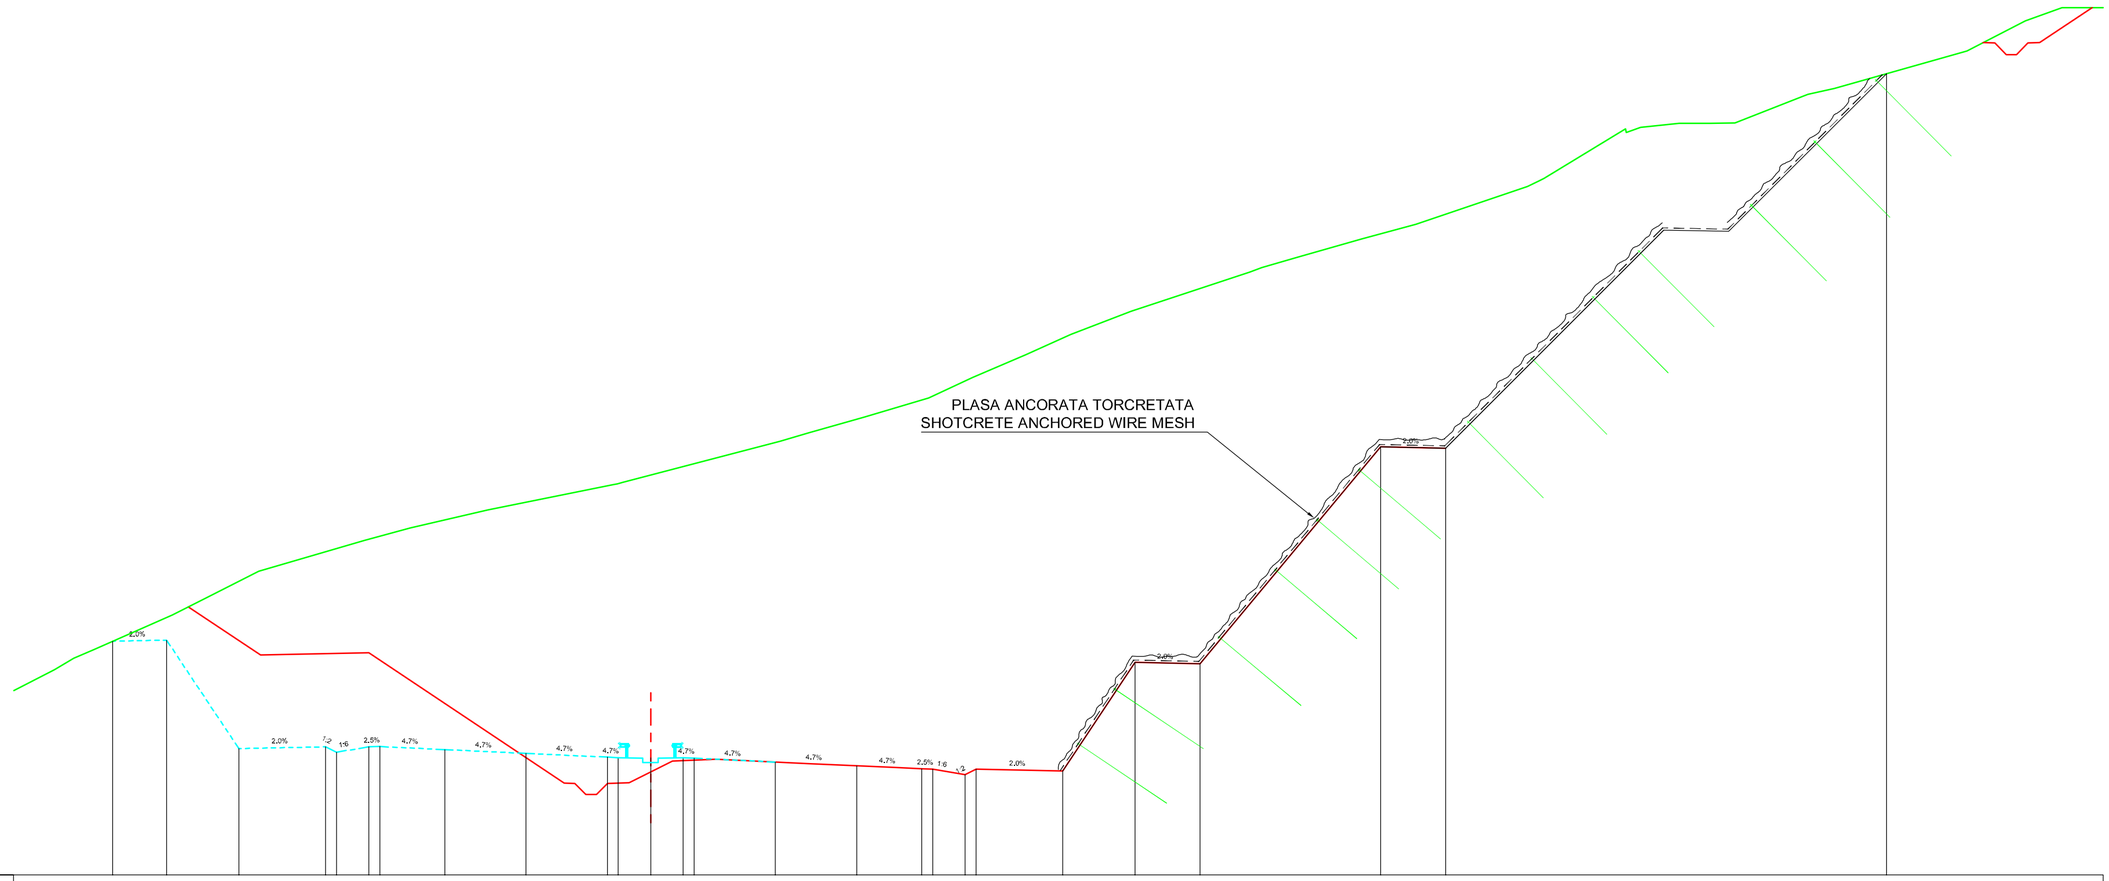
PLASA ANCORATA TORCRETATA
SHOTCRETE ANCHORED WIRE MESH
2,0%
2,0%
1:2
1:6
2,5%
4,7%
4,7%
4,7%
4,7%
4,7%
4,7%
4,7%
4,7%
2,5%
1:6
1:2
2,0%
2,0%
Datum level=558.000
Plan de referinta

| | | |