


Datum level=553.000
Plan de referinta

| Grade levels / Cote proiect | Offsets / Distante |
|---|---|
| 561.07 | -19.44 |
| 560.42 | -19.00 |
| 560.50 | -15.00 |
| 560.25 | -14.50 |
| 560.50 | -13.00 |
| 560.51 | -12.50 |
| 560.47 | -9.50 |
| 560.43 | -5.75 |
| 560.38 | -2.00 |
| 560.38 | -1.50 |
| 560.38 | -0.00 |
| 560.38 | 1.50 |
| 560.37 | 2.00 |
| 560.33 | 5.75 |
| 560.28 | 9.50 |
| 560.24 | 12.50 |
| 560.23 | 13.00 |
| 559.98 | 14.50 |
| 560.23 | 15.00 |
| 560.15 | 19.00 |
| 565.15 | 22.33 |
| 565.09 | 25.33 |
| 575.09 | 33.67 |
| 575.03 | 36.67 |
| 601.85 | 69.60 |

| Ground levels / Cote teren | Offsets / Distante |
|---|---|
| 562.00 | -17.26 |
| 563.18 | -14.50 |
| 564.00 | -12.32 |
| 565.42 | -9.57 |
| 566.00 | -8.27 |
| 566.42 | -7.59 |
| 568.00 | -4.33 |
| 569.26 | -0.89 |
| 570.00 | 0.87 |
| 570.75 | 2.33 |
| 572.00 | 4.61 |
| 573.44 | 8.07 |
| 574.00 | 9.82 |
| 574.75 | 11.03 |
| 575.65 | 12.47 |
| 576.00 | 12.92 |
| 576.41 | 13.95 |
| 578.00 | 17.93 |
| 579.44 | 20.18 |
| 580.00 | 21.02 |
| 580.25 | 21.52 |
| 582.00 | 24.83 |
| 583.50 | 26.95 |
| 584.00 | 27.72 |
| 585.18 | 29.39 |
| 586.00 | 30.39 |
| 586.99 | 31.66 |
| 588.00 | 32.63 |
| 588.41 | 32.89 |
| 588.30 | 33.51 |
| 588.21 | 34.61 |
| 588.20 | 35.30 |
| 588.17 | 37.22 |
| 588.04 | 39.60 |
| 589.99 | 42.74 |
| 590.01 | 42.79 |
| 592.00 | 44.63 |
| 592.60 | 45.51 |
| 593.16 | 47.07 |
| 594.00 | 49.65 |
| 594.22 | 50.19 |
| 594.95 | 52.13 |
| 596.00 | 54.63 |
| 597.04 | 57.67 |
| 597.78 | 60.38 |
| 598.00 | 61.02 |
| 598.85 | 63.15 |
| 600.00 | 65.93 |
| 600.09 | 66.34 |
| 600.70 | 67.46 |
| 601.73 | 69.45 |
| 602.25 | 70.19 |
| 604.00 | 73.44 |

Km=49+300.00

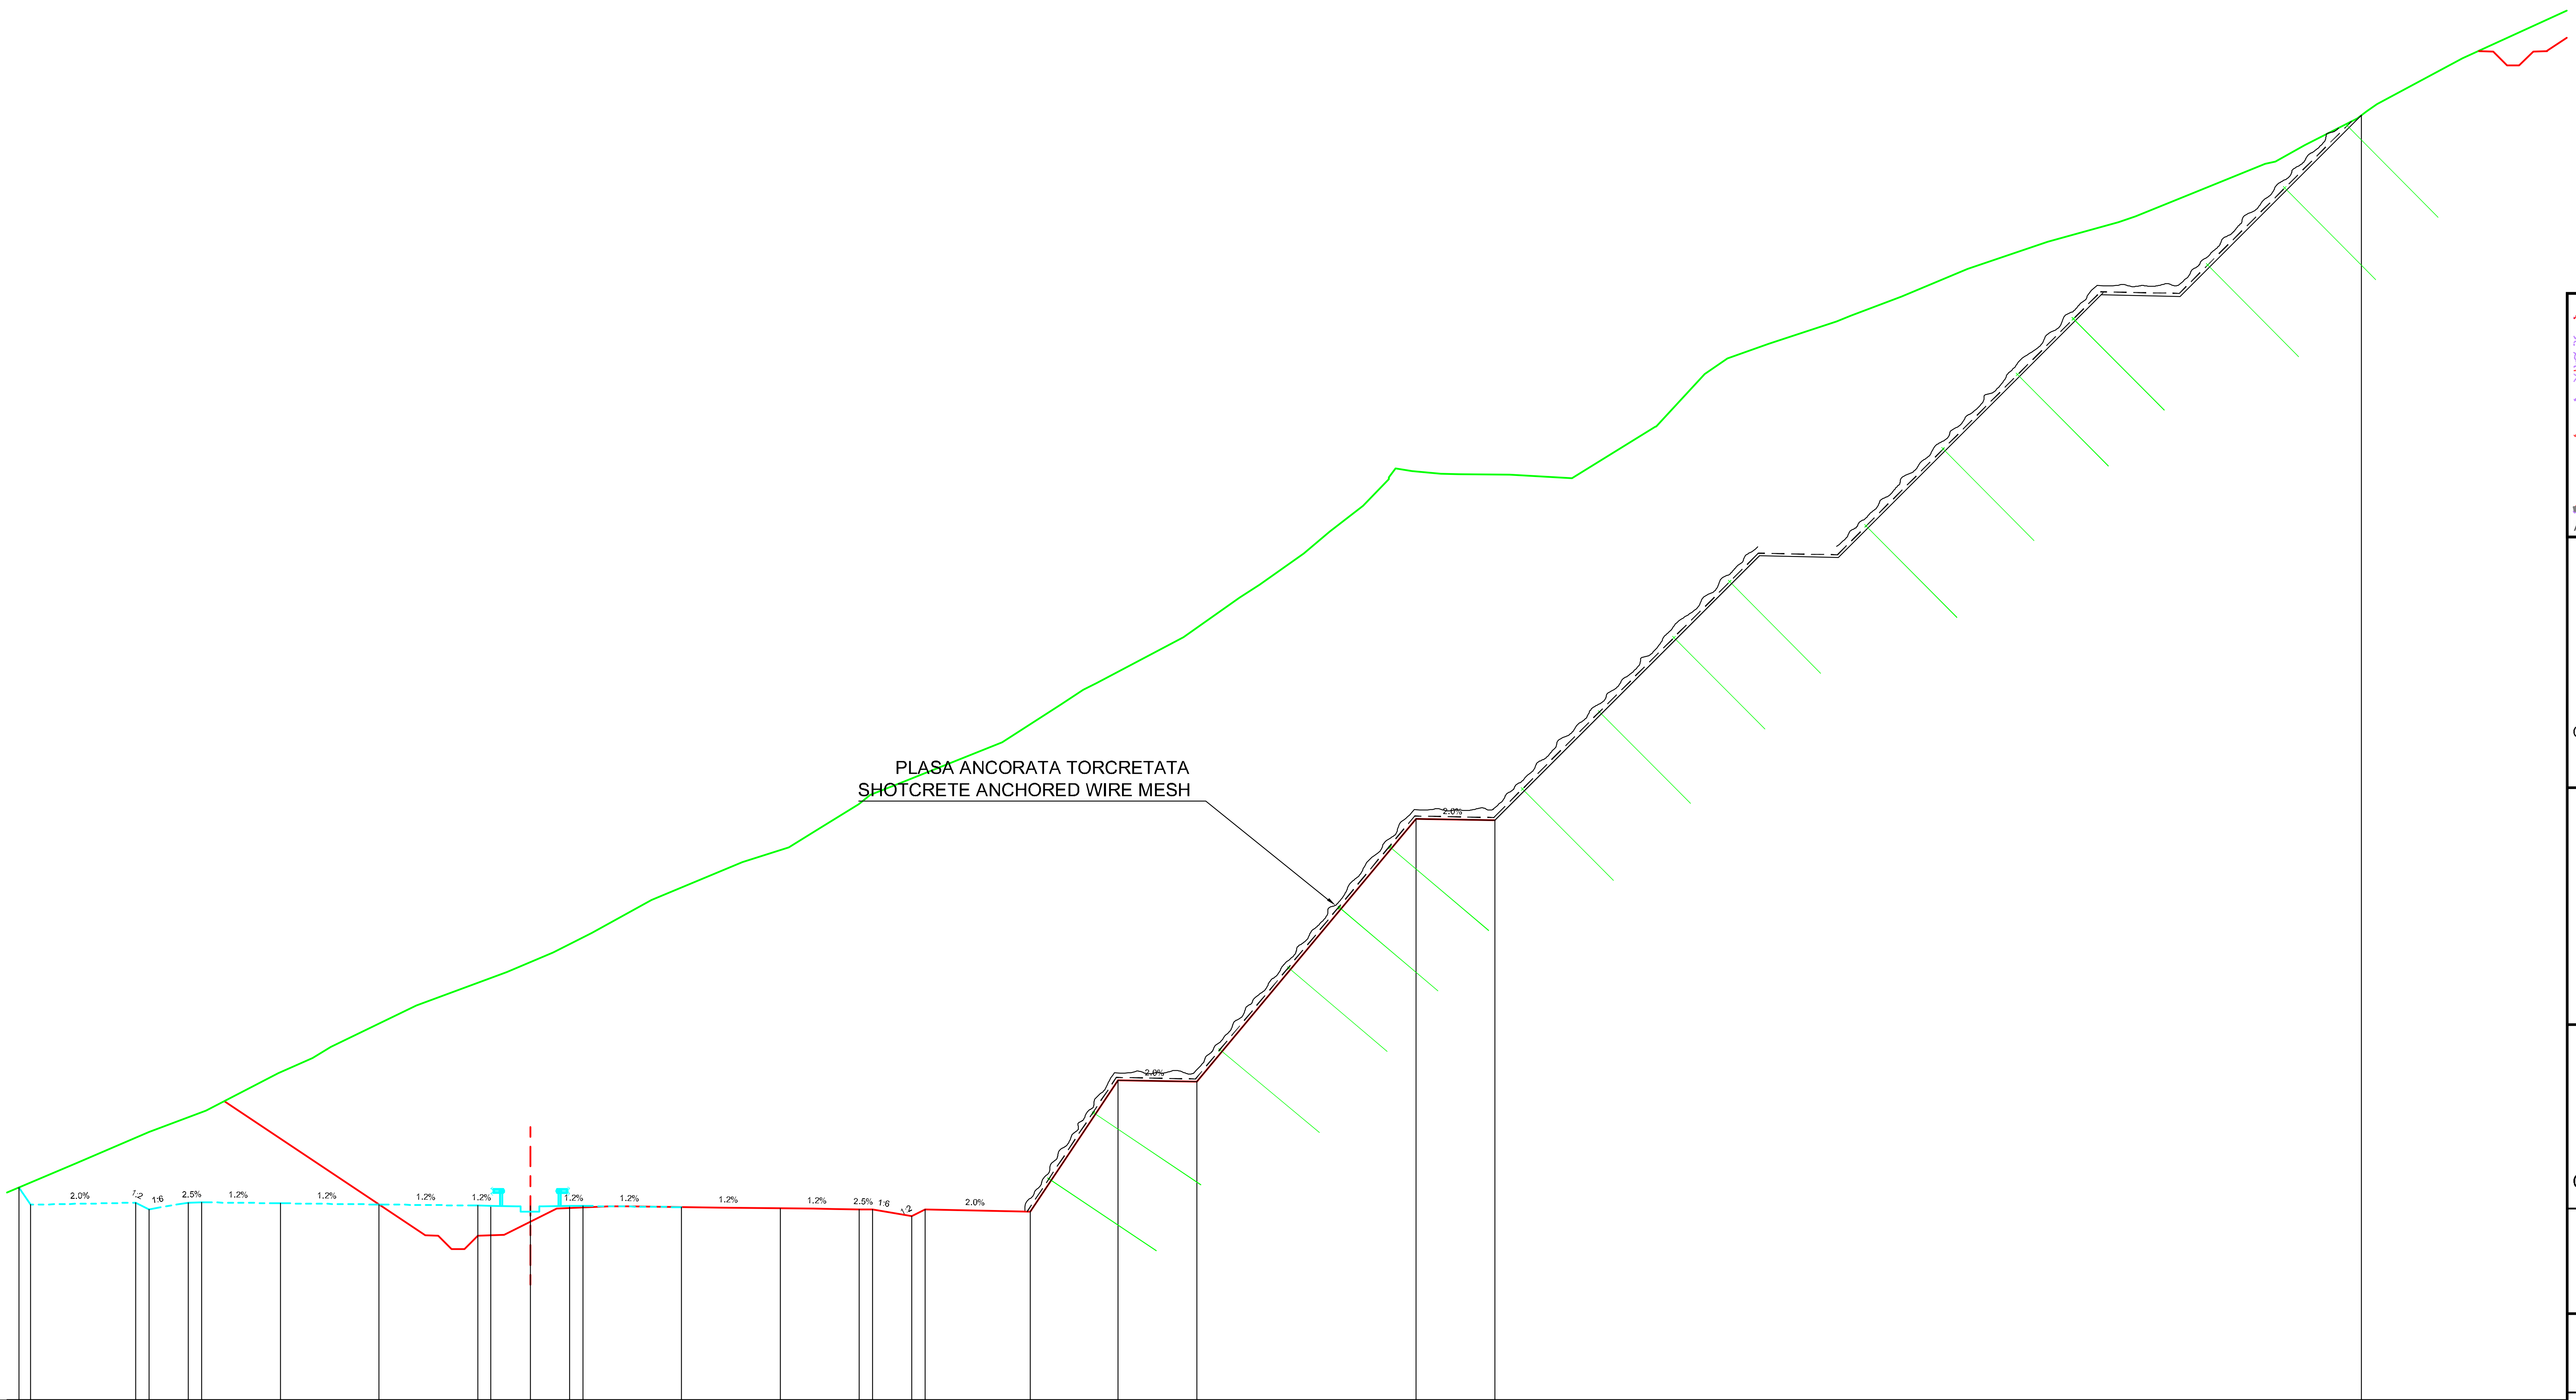


**BENEFICIAR**

COMPANIA NATIONALA DE AUTOSTRAZI SI DRUMURI NATIONALE DIN ROMANIA

**PROIECTANT**

IPTANA S.A.

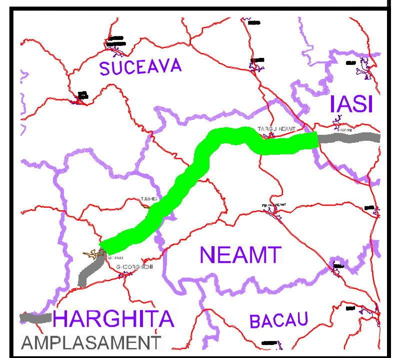**INVESTITIA**

AUTOSTRADA DITRAU -TARGU NEAMT

CONTRACT Nr: 92 / 58623 / 4275

**FAZA DE PROIECTARE**

Studiu de Fezabilitate

| Proiectat | Desenat |
|---|---|
| ing. M. Georgescu | ing. R. Georgescu |
| Verificat | Sef Proiect |
| ing. M. Moroianu | ing. V. Osman |

**LUCRARI DE DRUMURI**

Scara: 1:200

Data: IANUARIE 2011

PROFILE TRANSVERSALE
KM 49+300

Cod: IPT-SF-D-TV-158 | Rev. 0