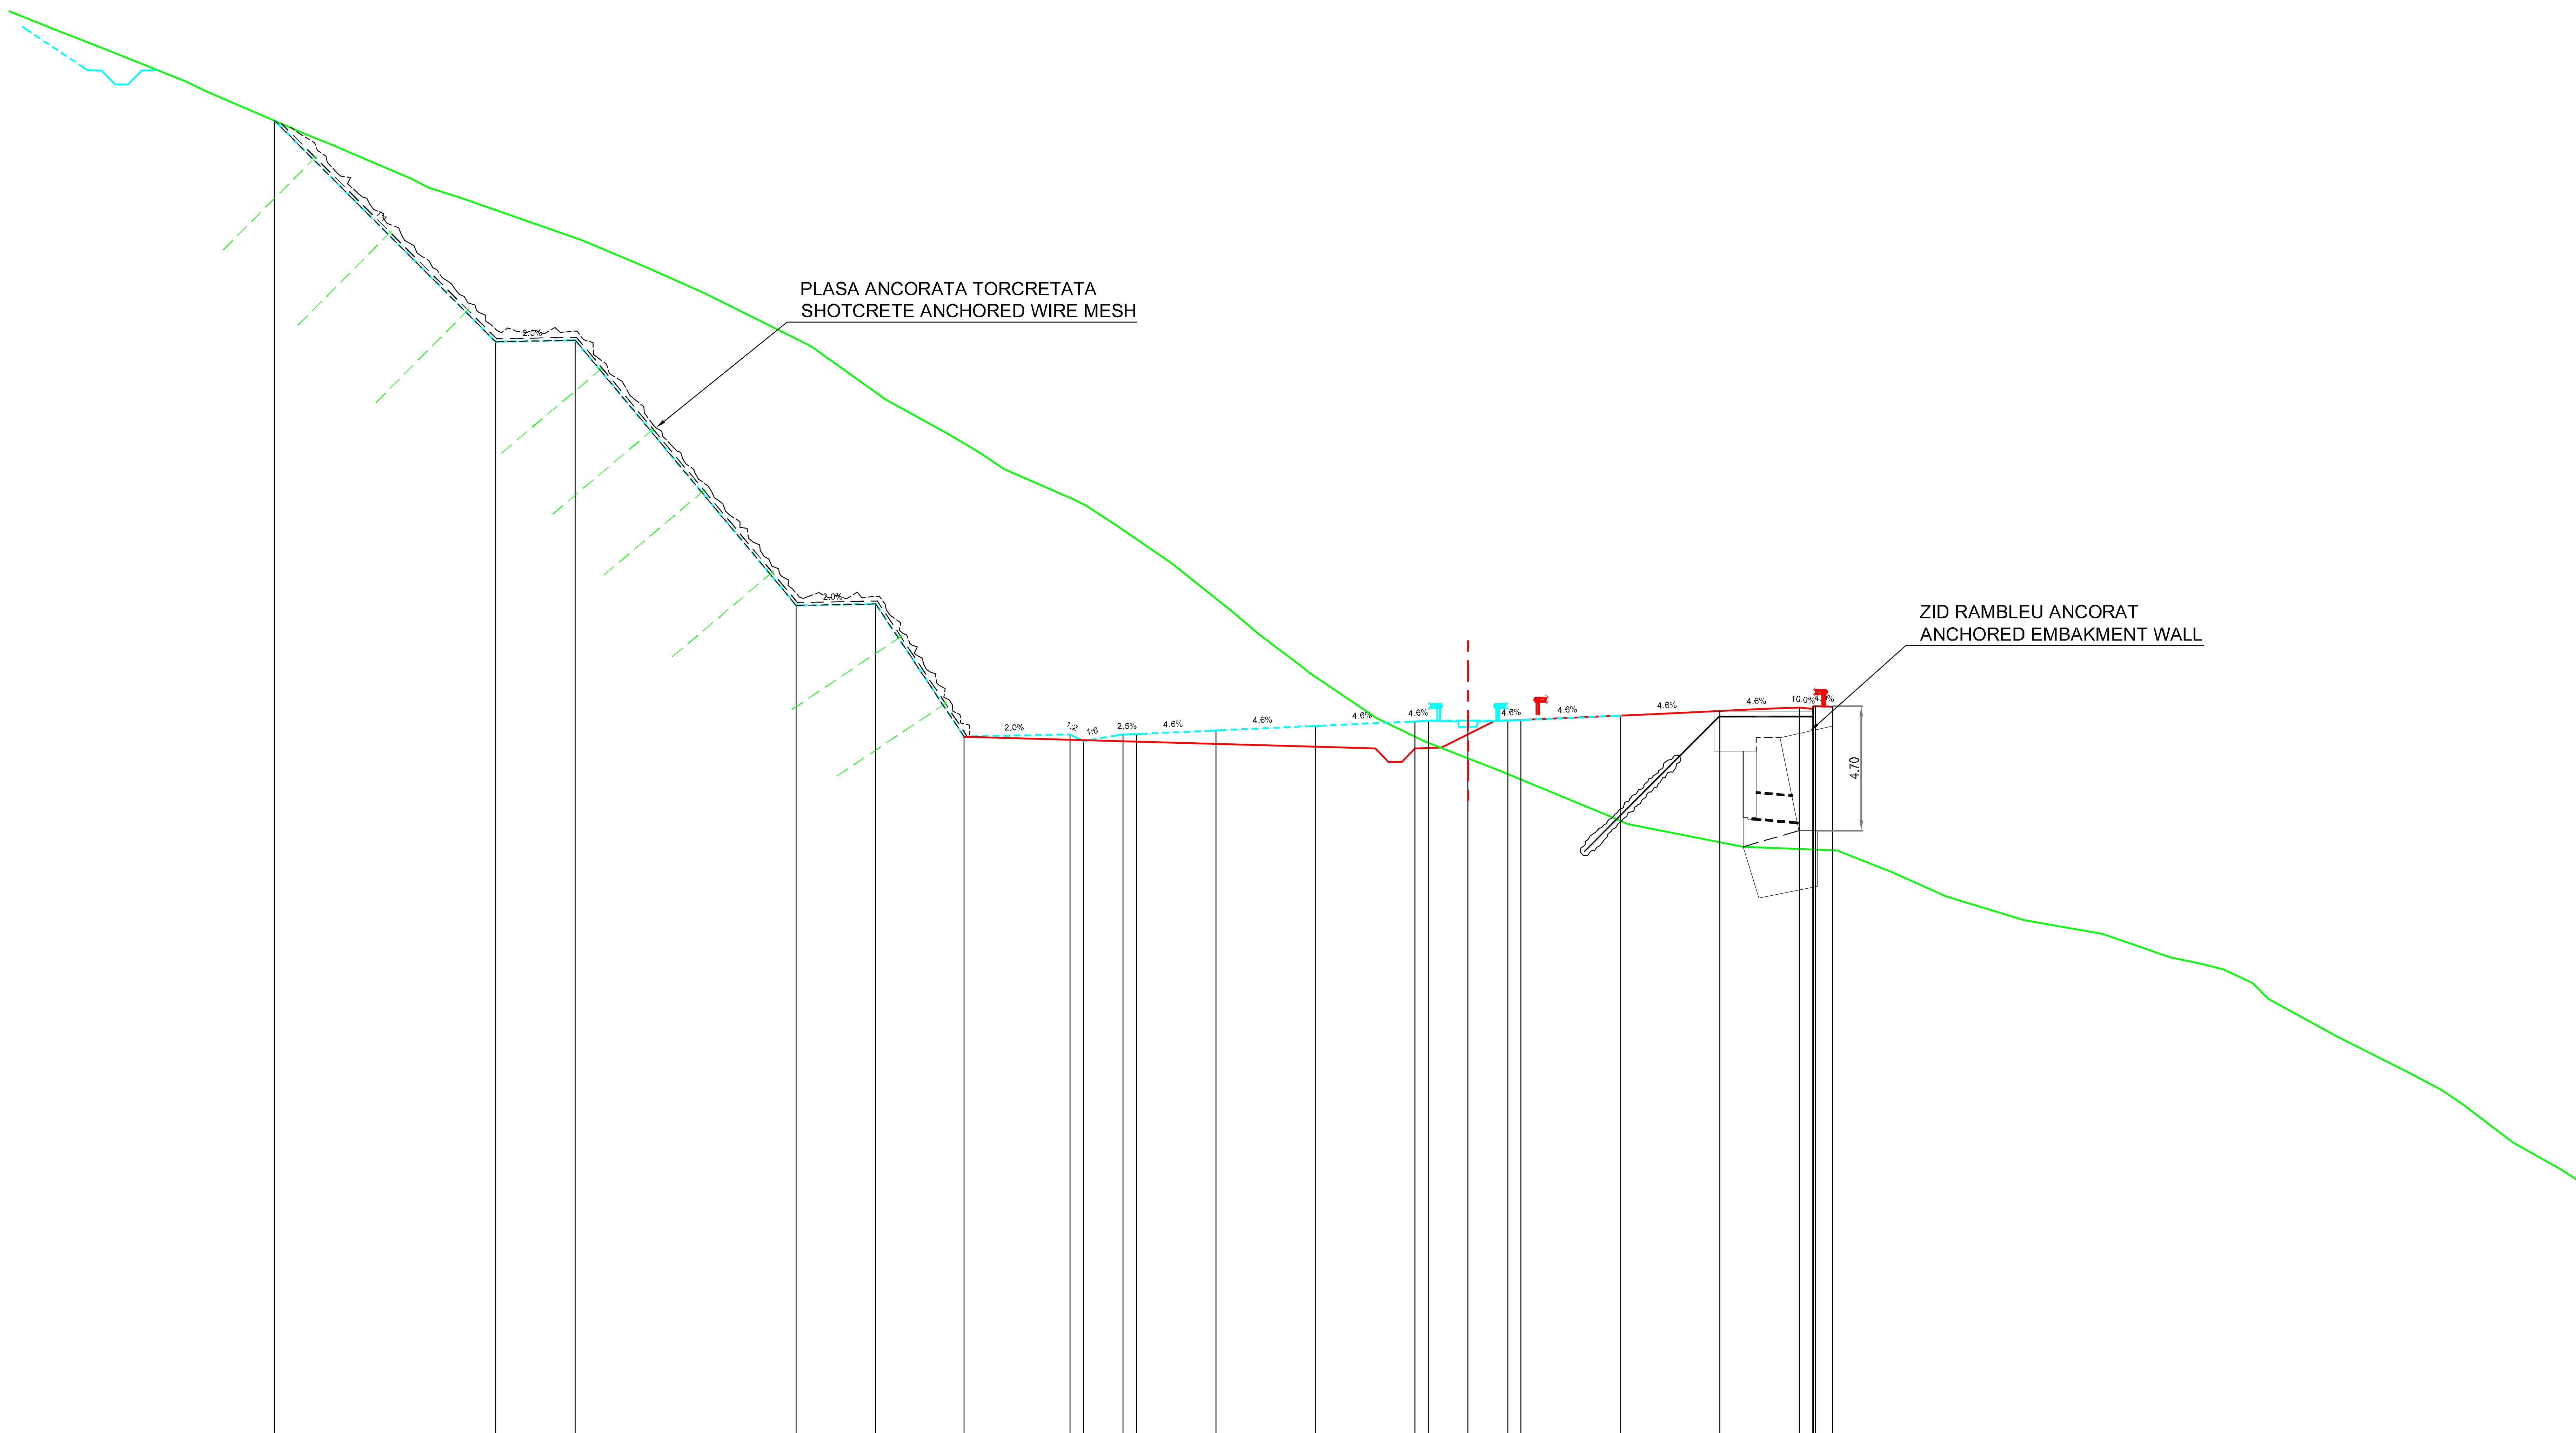

Datum level=533.000
Plan de referinta

Grade levels / Cote proiect	Offsets / Distante
582.51	-45.01
574.17	-36.67
574.23	-33.67
564.23	-25.33
564.29	-22.33
559.30	-19.00
559.38	-15.00
559.13	-14.50
559.38	-13.00
559.39	-12.50
559.53	-9.50
559.70	-5.75
559.87	-2.00
559.89	-1.50
559.89	-0.00
559.89	1.50
559.91	2.00
560.09	5.75
560.26	9.50
560.39	12.50
560.44	13.10
560.42	13.75

Ground levels / Cote teren	Offsets / Distante
586.20	-53.90
586.00	-53.44
585.19	-51.36
584.00	-48.40
583.62	-47.58
582.00	-43.81
581.60	-42.85
580.30	-39.80
580.00	-39.22
579.57	-37.91
578.00	-33.40
576.96	-30.93
576.00	-28.78
574.09	-24.93
573.94	-24.69
572.00	-21.97
570.72	-19.64
570.00	-18.43
569.38	-17.50
568.21	-14.83
568.00	-14.41
567.29	-13.29
566.00	-11.41
565.80	-11.15
564.00	-8.88
563.14	-7.88
562.00	-6.36
561.67	-5.94
560.00	-3.46
559.11	-1.65
558.00	1.22
556.26	5.43
556.00	6.01
554.79	8.31
554.00	10.42
552.89	13.92
552.00	16.01
551.55	18.01
551.04	20.95
551.02	23.94
550.97	26.49
550.77	27.47
550.70	27.77
550.51	28.50
550.00	29.57
549.42	30.16
548.00	32.77
546.66	35.42
546.00	36.68
545.45	37.48
544.00	39.40
543.00	41.18

Km=51+280.00

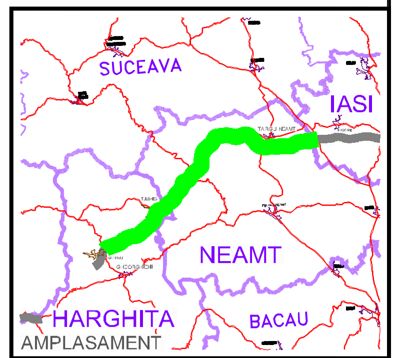

BENEFICIAR

COMPANIA NATIONALA DE AUTOSTRAZI SI DRUMURI NATIONALE DIN ROMANIA

PROIECTANT

IPTANA S.A.

INVESTITIA

AUTOSTRADA DITRAU -TARGU NEAMT

CONTRACT Nr: 92 / 58623 / 4275

FAZA DE PROIECTARE

Studiu de Fezabilitate

Proiectat	Desenat
ing. M. Georgescu	ing. R. Georgescu
Verificat	**Sef Proiect**
ing. M. Moroianu	ing. V. Osman

LUCRARI DE DRUMURI

Scara: 1:200

Data: IANUARIE 2011

PROFILE TRANSVERSALE
KM 51+280

Cod: IPT-SF-D-TV-165 | Rev. 0