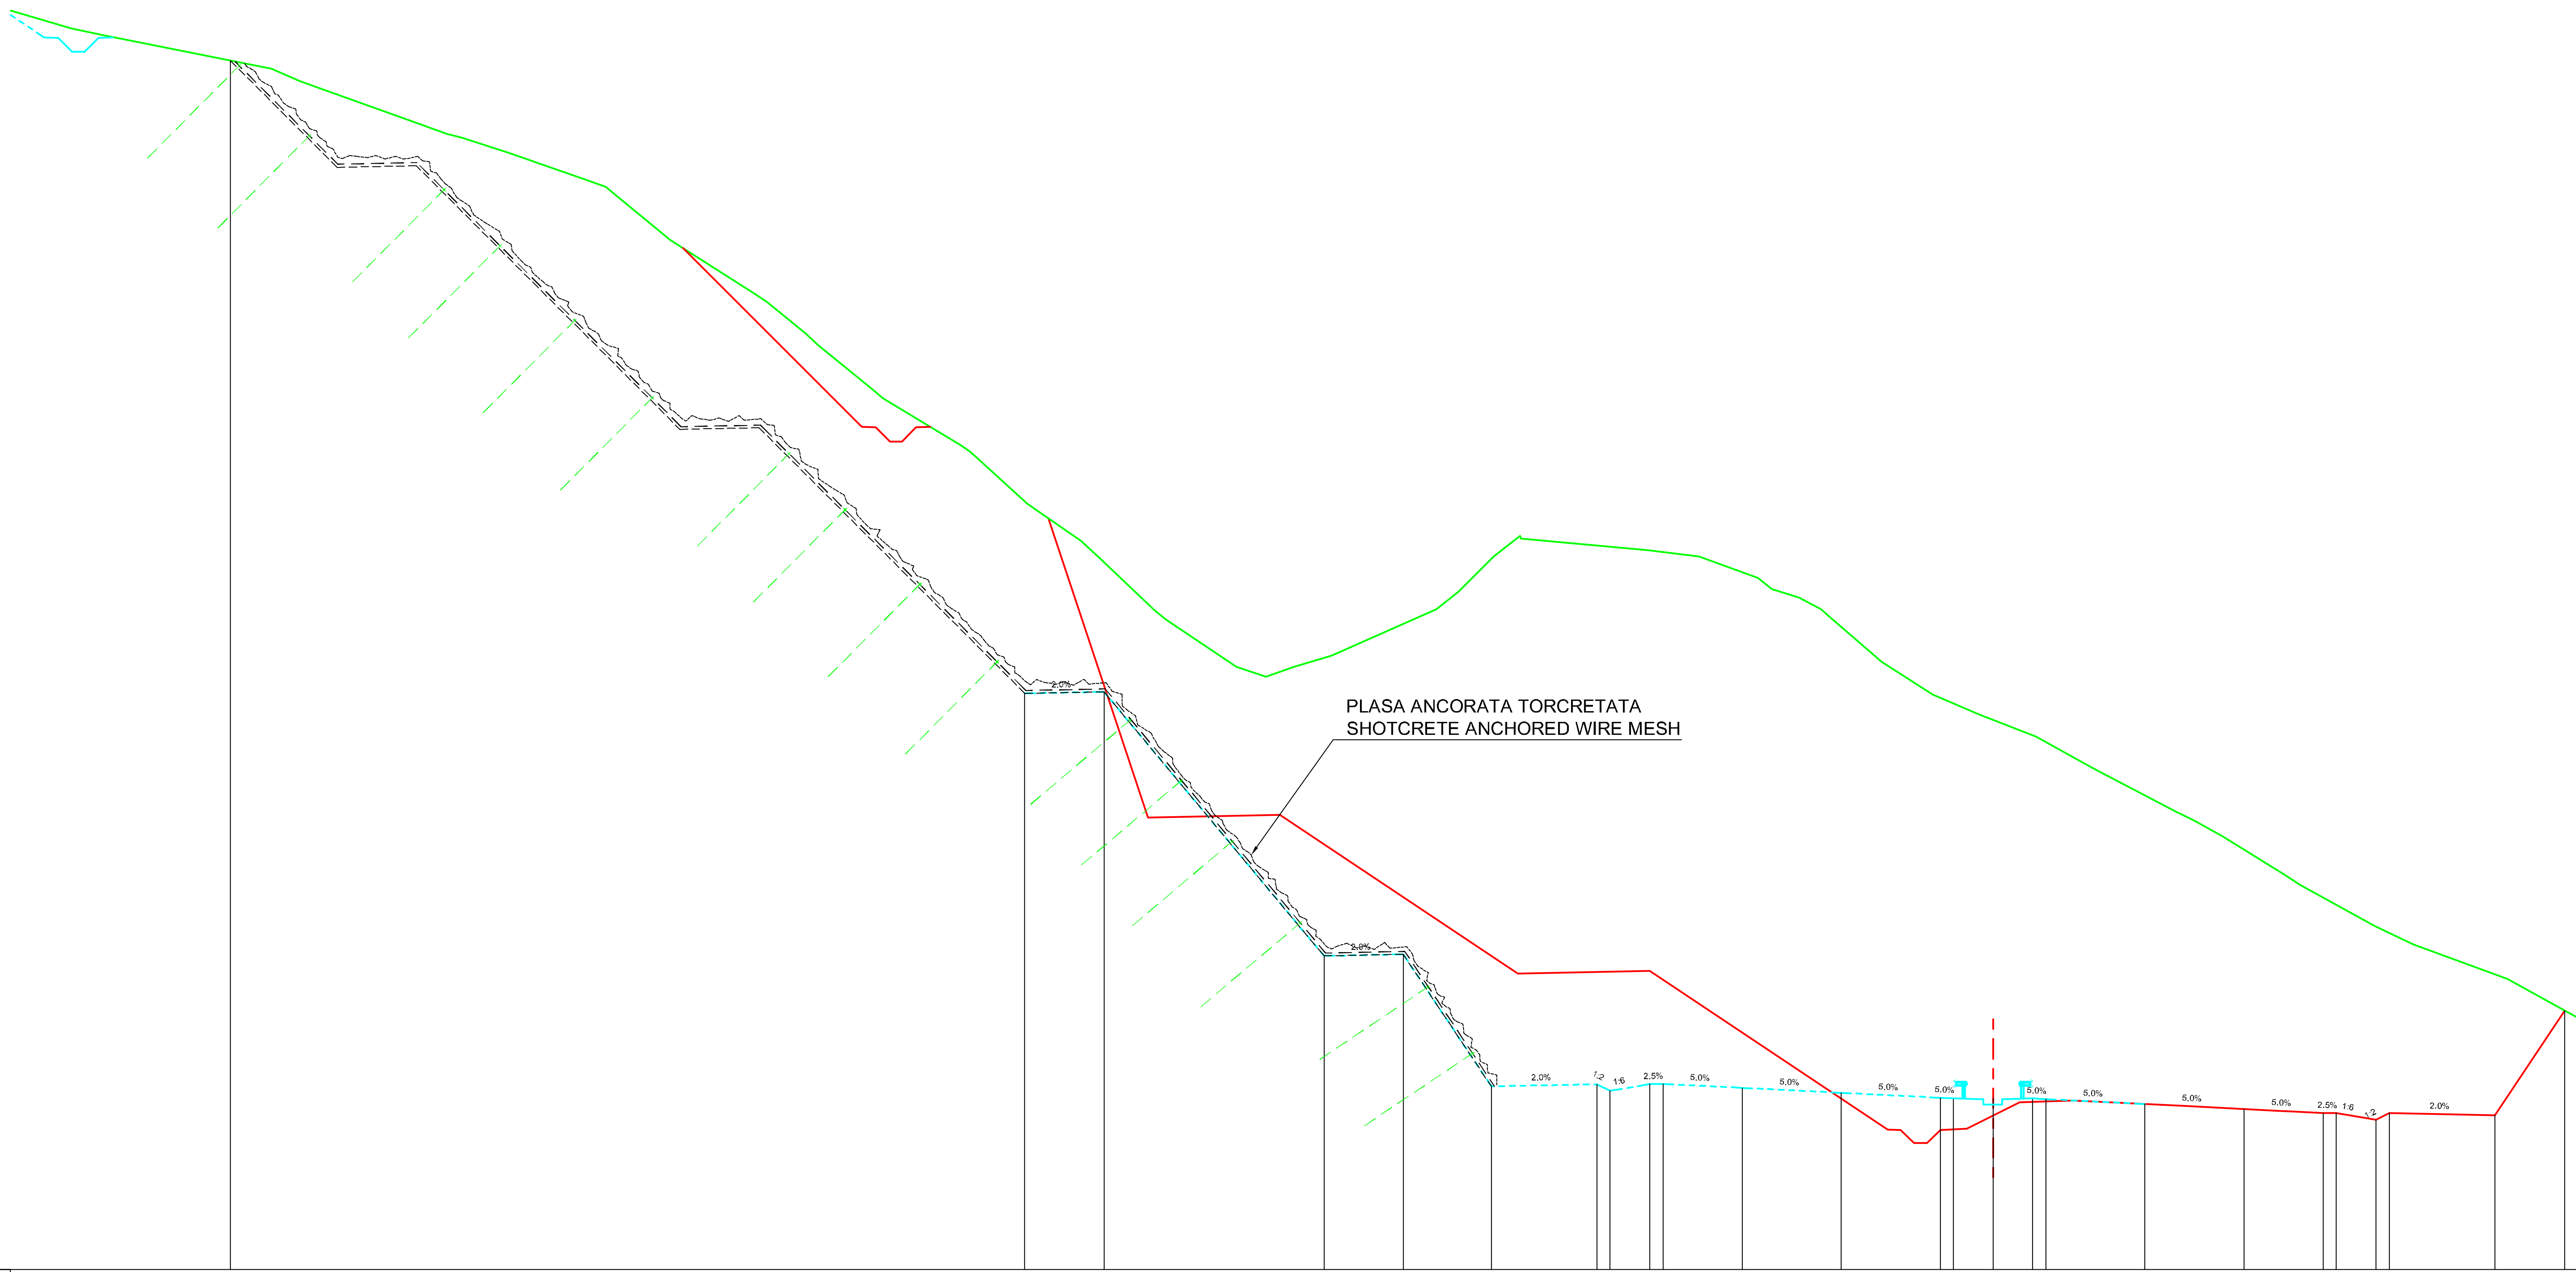

Datum level=589.000
Plan de referinta

Grade levels / Cote proiect	Offsets / Distante
634.77	-66.74
610.82	-36.67
610.88	-33.67
600.88	-25.33
600.94	-22.33
595.94	-19.00
596.02	-15.00
595.77	-14.50
596.02	-13.00
596.03	-12.50
595.88	-9.50
595.69	-5.75
595.50	-2.00
595.48	-1.50
595.48	0.00
595.48	1.50
595.45	2.00
595.27	5.75
595.08	9.50
594.93	12.50
594.92	13.00
594.67	14.50
594.92	15.00
594.84	19.00
598.80	21.64

Ground levels / Cote teren	Offsets / Distante
636.00	-72.76
635.92	-72.44
635.73	-71.55
634.46	-65.19
634.00	-64.11
632.52	-59.99
632.00	-58.53
631.86	-57.99
631.29	-56.22
630.28	-53.29
630.00	-52.54
628.20	-50.33
627.97	-50.08
626.00	-46.99
625.65	-46.45
624.46	-44.99
624.00	-44.50
622.30	-42.39
622.00	-42.05
620.21	-39.09
619.78	-38.51
618.00	-36.57
616.60	-34.55
616.00	-33.89
614.09	-31.88
613.62	-31.32
611.82	-28.65
611.45	-27.53
611.82	-26.48
612.24	-25.05
614.00	-21.08
614.67	-20.25
616.00	-18.92
616.78	-17.91
616.68	-17.88
616.23	-13.06
616.00	-11.14
615.18	-8.91
614.76	-8.38
614.45	-7.35
614.00	-6.52
613.74	-6.21
612.00	-4.21
610.78	-2.27
610.00	-0.50
609.17	1.62
608.00	3.76
606.35	6.90
606.00	7.62
605.40	8.69
604.00	10.96
603.56	11.64
602.00	14.46
601.31	15.92
600.00	19.47

Km=52+440.00

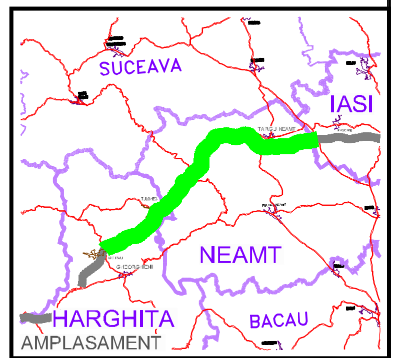

BENEFICIAR

COMPANIA NATIONALA DE AUTOSTRAZI
SI DRUMURI NATIONALE DIN ROMANIA

PROIECTANT

IPTANA S.A.

INVESTITIA

AUTOSTRADA
DITRAU -TARGU NEAMT

CONTRACT Nr: 92 / 58623 / 4275

FAZA DE PROIECTARE

Studiu de Fezabilitate

Proiectat	Desenat
ing. M. Georgescu	ing. R. Georgescu
Verificat	Sef Proiect
ing. M. Moroianu	ing. V. Osman

LUCRARI DE DRUMURI

Scara: 1:200

Data: IANUARIE 2011

PROFILE TRANSVERSALE
KM 52+440

Cod: IPT-SF-D-TV-170 | Rev. 0