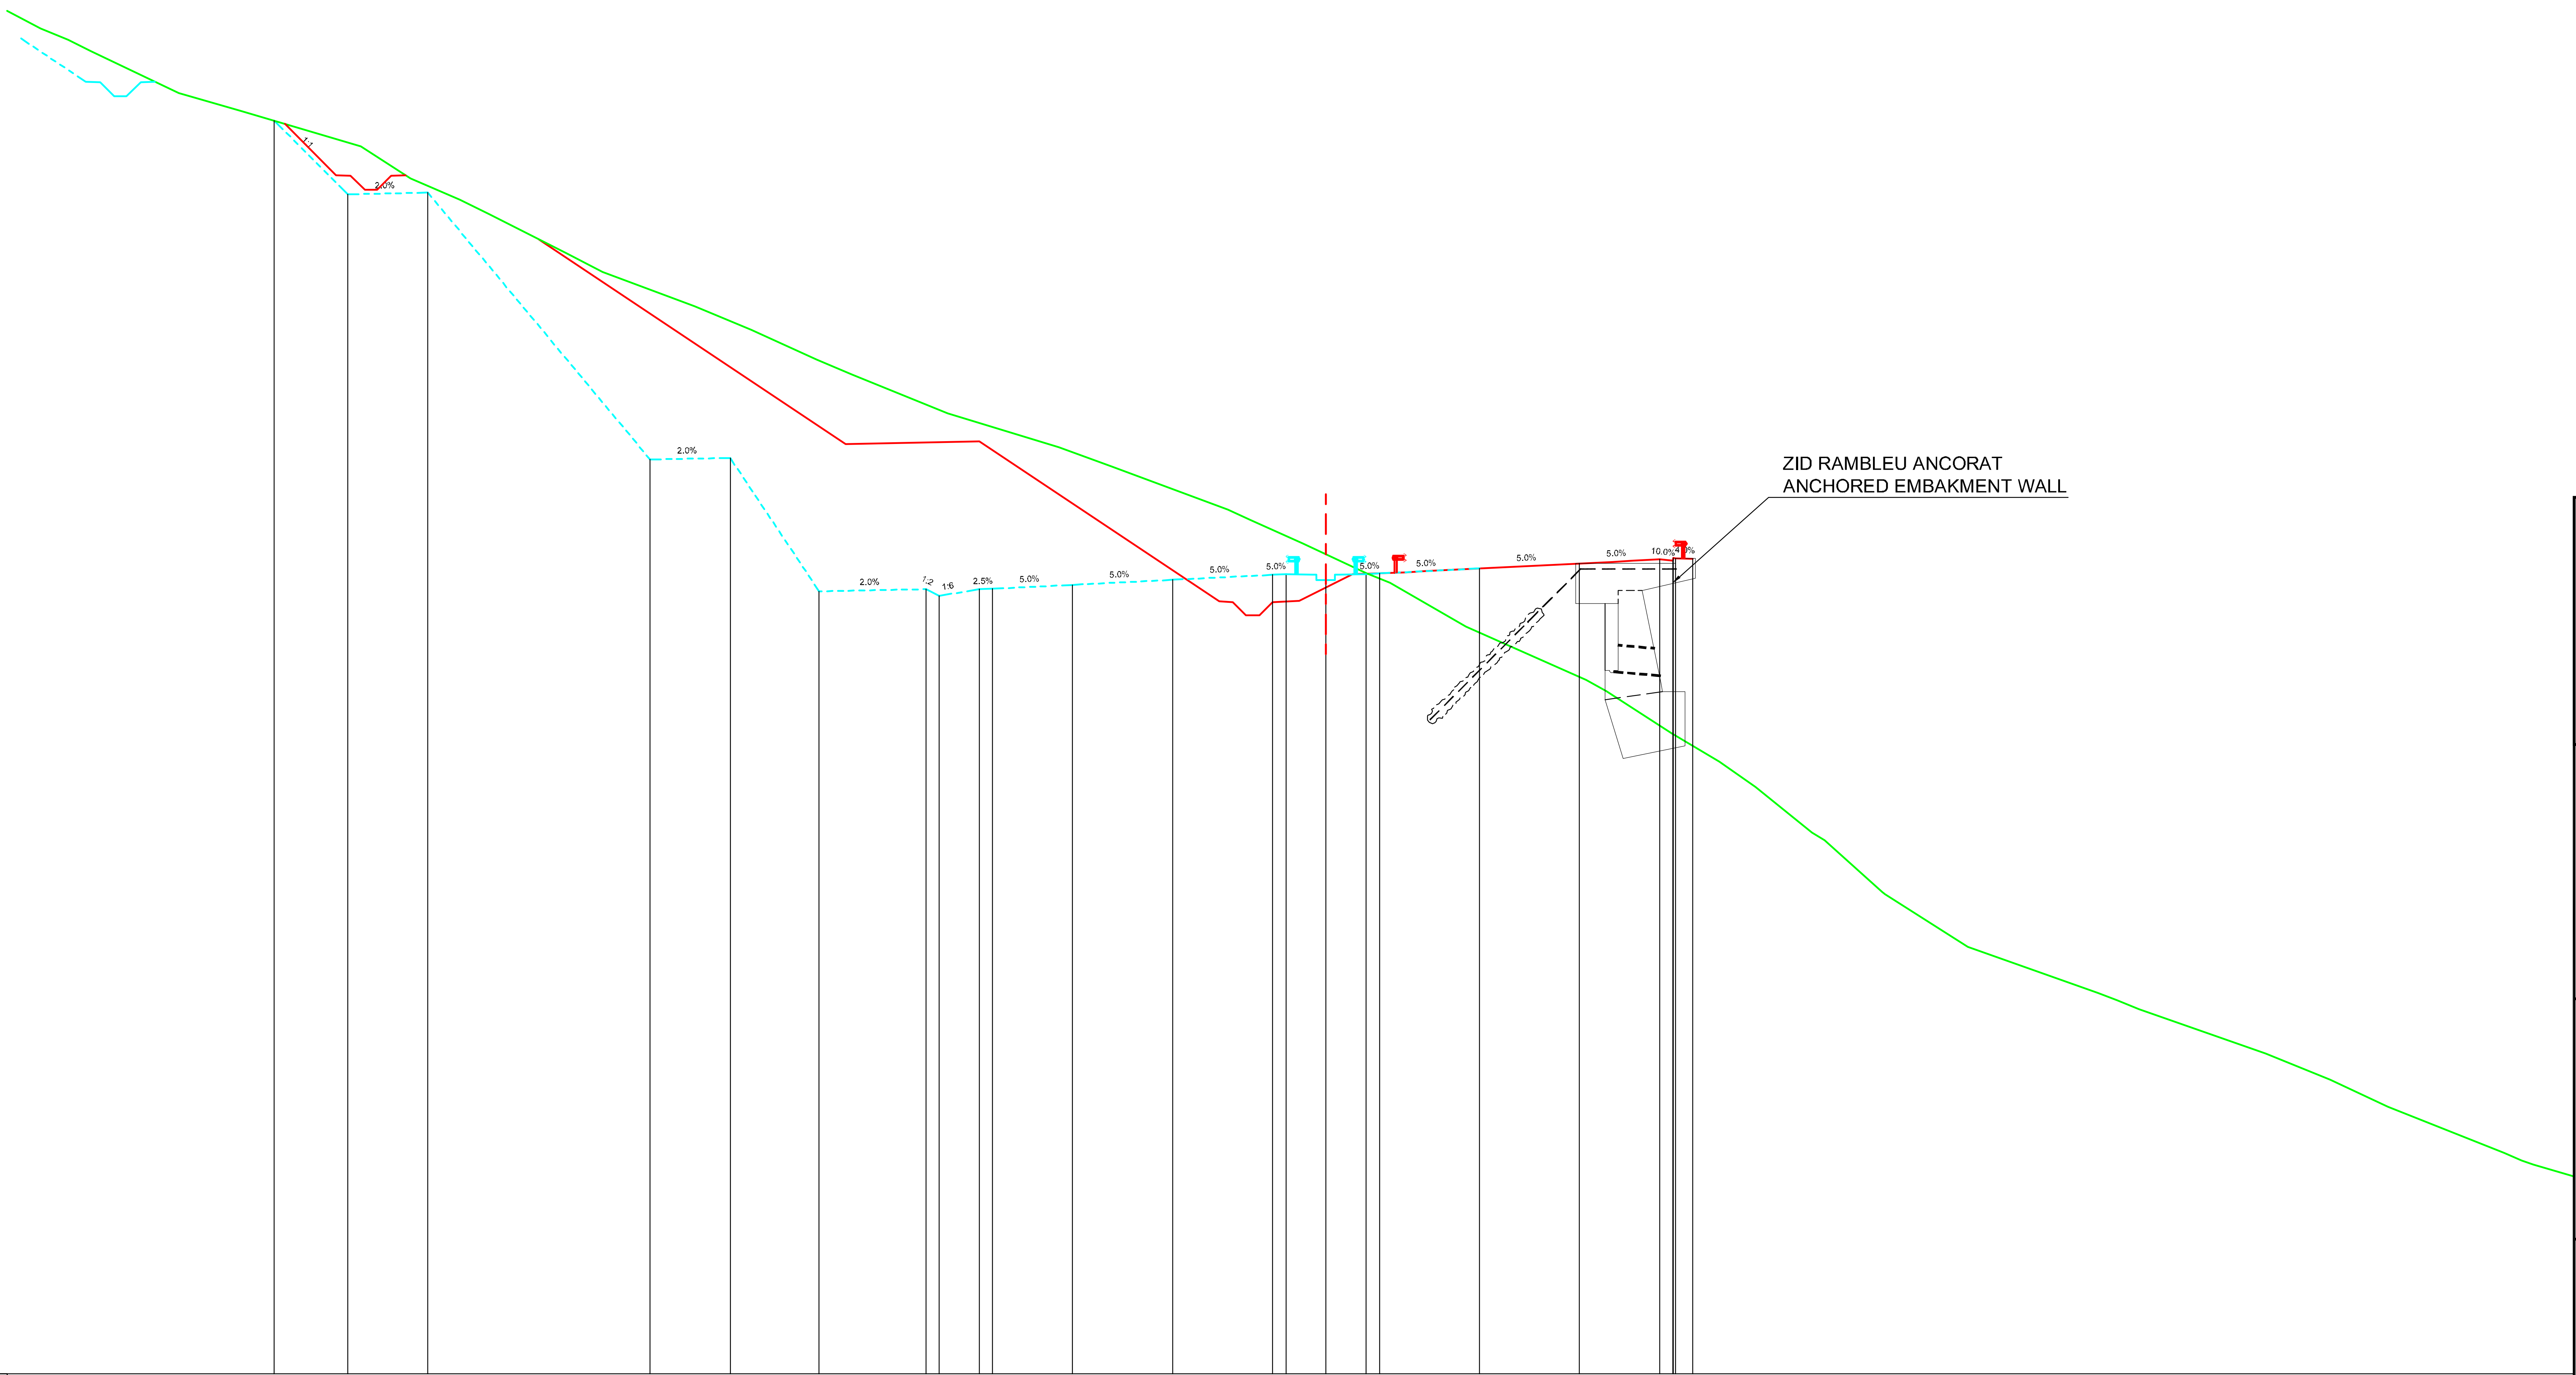

Datum level=584.000
Plan de referinta

Offsets / Distante	Grade levels / Cote proiect
-39.43	630.96
-36.67	628.20
-33.67	628.26
-25.33	618.26
-22.33	618.32
-19.00	613.32
-15.00	613.40
-14.50	613.15
-13.00	613.40
-12.50	613.42
-9.50	613.57
-5.75	613.75
-2.00	613.94
-1.50	613.97
0.00	613.97
1.50	613.97
2.00	613.99
5.75	614.18
9.50	614.37
12.50	614.52
13.10	614.56
13.75	614.54

Offsets / Distante	Ground levels / Cote teren
-48.19	634.41
-47.14	634.00
-46.30	633.57
-43.00	632.00
-40.64	631.32
-36.17	630.00
-34.31	628.80
-32.46	628.00
-31.36	627.46
-28.49	626.00
-27.12	625.29
-23.66	624.00
-21.54	623.13
-19.09	622.00
-17.77	621.44
-14.18	620.00
-10.01	618.73
-8.02	618.00
-3.68	616.38
-2.83	616.00
-0.86	615.11
1.52	614.00
2.40	613.65
5.25	612.00
8.11	610.74
9.75	610.00
10.50	609.59
12.94	608.00
14.75	606.94
16.10	606.00
18.21	604.28
18.69	604.00
20.86	602.06
20.94	601.99
24.06	600.00
28.93	598.28
29.64	598.00
30.47	597.66
35.22	596.00
37.63	595.02
39.80	594.00
44.16	592.29
45.26	591.85

Km=52+980.00

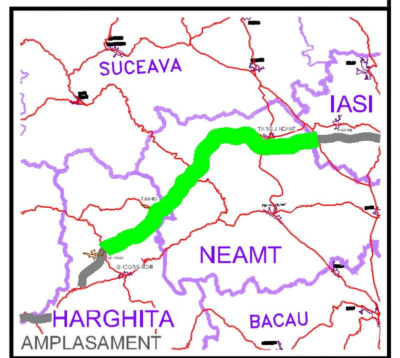

BENEFICIAR

COMPANIA NATIONALA DE AUTOSTRAZI
SI DRUMURI NATIONALE DIN ROMANIA

PROIECTANT

IPTANA S.A.

INVESTITIA

AUTOSTRADA
DITRAU -TARGU NEAMT

CONTRACT Nr: 92 / 58623 / 4275

FAZA DE PROIECTARE

Studiu de Fezabilitate

Proiectat	Desenat
ing. M. Georgescu	ing. R. Georgescu
Verificat	**Sef Proiect**
ing. M. Moroianu	ing. V. Osman

LUCRARI DE DRUMURI

Scara: 1:200

Data: IANUARIE 2011

PROFILE TRANSVERSALE
KM 52+980

Cod: IPT-SF-D-TV-172 | Rev. 0