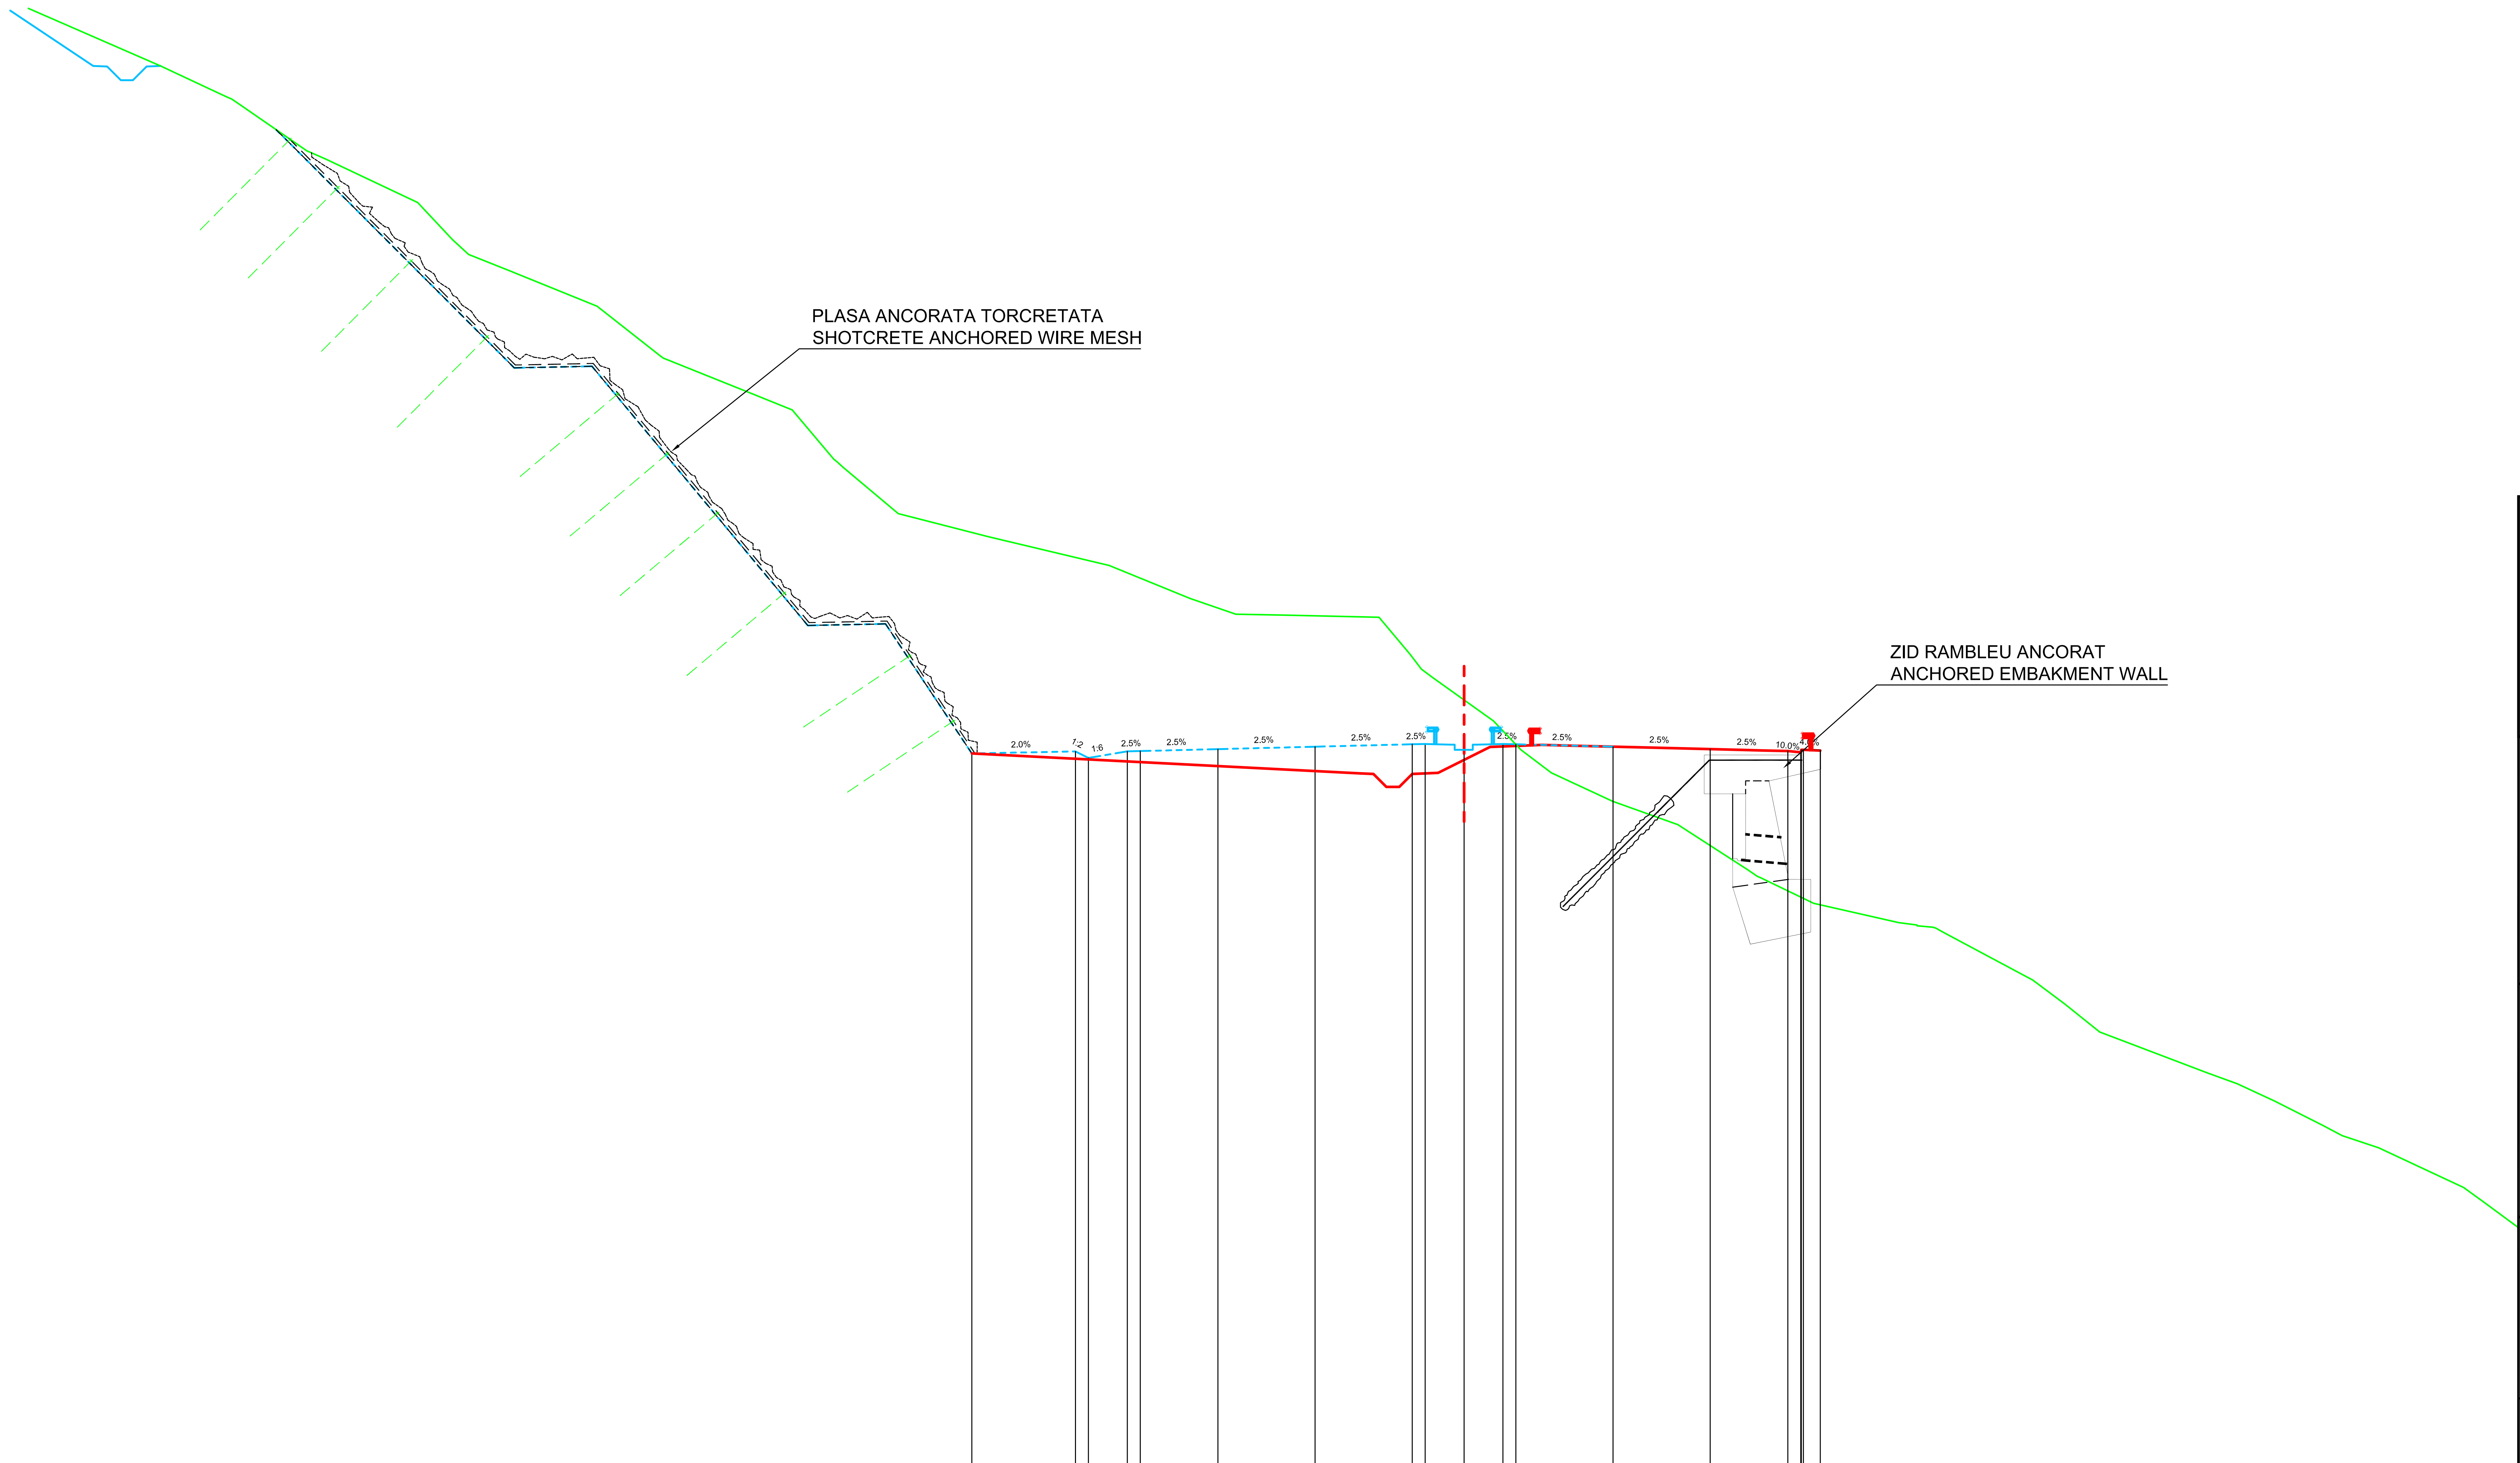

Datum level=563.000
Plan de referinta

Offsets / Distante	Grade levels / Cote proiect
-19.00	590.75
-15.00	590.83
-14.50	590.58
-13.00	590.83
-12.50	590.84
-9.50	590.91
-5.75	591.01
-2.00	591.10
-1.50	591.11
-0.00	591.11
1.50	591.11
2.00	591.10
5.75	591.01
9.50	590.91
12.50	590.84
13.10	590.89
13.75	590.86

Offsets / Distante	Ground levels / Cote teren
-55.71	620.00
-54.22	619.18
-53.18	618.70
-51.87	618.00
-47.80	616.10
-47.30	615.81
-44.67	614.00
-43.94	613.68
-40.39	612.00
-39.05	610.57
-38.43	610.00
-36.89	609.39
-33.47	608.00
-31.01	606.08
-30.91	606.00
-27.47	604.62
-25.93	604.00
-24.33	602.10
-23.97	601.79
-21.84	600.00
-18.39	599.12
-13.70	598.00
-10.58	596.73
-8.81	596.12
-7.01	596.09
-3.28	596.00
-2.09	594.57
-1.65	594.00
-1.20	593.66
1.14	592.00
2.19	590.89
3.37	590.00
5.73	588.90
8.25	588.00
10.96	586.25
11.43	585.96
13.49	584.96
16.78	584.22
17.48	584.13
18.11	584.04
18.45	583.87
21.96	582.00
23.19	581.07
24.54	580.00
28.71	578.41
29.85	578.00
31.29	577.34
33.17	576.38
33.90	576.00
35.30	575.53
38.59	574.00
39.43	573.39

Km=55+340.00

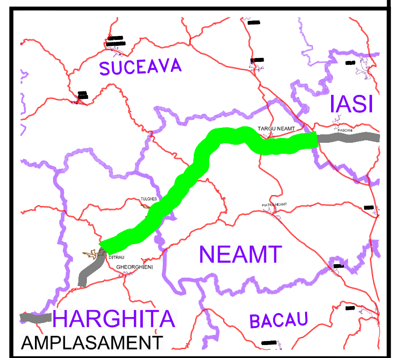

BENEFICIAR

COMPANIA NATIONALA DE AUTOSTRAZI
SI DRUMURI NATIONALE DIN ROMANIA

PROIECTANT

IPTANA S.A.

INVESTITIA

AUTOSTRADA
DITRAU -TARGU NEAMT

CONTRACT Nr: 92 / 58623 / 4275

FAZA DE PROIECTARE

Studiu de Fezabilitate

Proiectat	Desenat
ing. M. Georgescu	ing. R. Georgescu
Verificat	Sef Proiect
ing. M. Moroianu	ing. V. Osman

LUCRARI DE DRUMURI

Scara: 1:200

Data: IANUARIE 2011

PROFILE TRANSVERSALE
KM 55+340

Cod: IPT-SF-D-TV-183 | Rev. 0