


Datum level=558.000
Plan de referinta

| Grade levels / Cote proiect | Offsets / Distante |
|---|---|
| 583.49 | -19.00 |
| 583.57 | -15.00 |
| 583.32 | -14.50 |
| 583.57 | -13.00 |
| 583.58 | -12.50 |
| 583.68 | -9.50 |
| 583.80 | -5.75 |
| 583.93 | -2.00 |
| 583.95 | -1.50 |
| 583.95 | -0.00 |
| 583.95 | 1.50 |
| 583.96 | 2.00 |
| 584.09 | 5.75 |
| 584.21 | 9.50 |
| 584.31 | 12.50 |
| 584.36 | 13.10 |
| 584.33 | 13.75 |

| Ground levels / Cote teren | Offsets / Distante |
|---|---|
| 601.46 | -40.75 |
| 600.00 | -37.87 |
| 598.72 | -35.90 |
| 598.00 | -35.19 |
| 597.61 | -34.22 |
| 596.00 | -31.52 |
| 594.21 | -27.72 |
| 594.00 | -27.36 |
| 592.54 | -25.18 |
| 592.00 | -24.40 |
| 590.36 | -22.13 |
| 590.00 | -21.70 |
| 588.05 | -18.41 |
| 588.00 | -18.32 |
| 587.60 | -17.46 |
| 586.00 | -14.61 |
| 585.64 | -13.93 |
| 584.00 | -11.01 |
| 583.55 | -9.75 |
| 582.68 | -6.96 |
| 582.00 | -4.83 |
| 581.56 | -3.34 |
| 580.00 | 1.90 |
| 579.18 | 5.16 |
| 578.00 | 9.32 |
| 576.28 | 13.33 |
| 576.00 | 14.11 |
| 574.59 | 21.52 |
| 574.00 | 24.38 |
| 573.84 | 25.09 |
| 573.37 | 26.46 |
| 572.00 | 29.90 |
| 570.62 | 35.25 |
| 570.00 | 37.58 |
| 569.54 | 38.39 |
| 568.00 | 40.59 |
| 567.70 | 41.27 |
| 566.00 | 44.87 |
| 565.37 | 46.55 |
| 564.00 | 49.53 |
| 562.91 | 51.41 |
| 562.00 | 53.28 |

Km=55+640.00

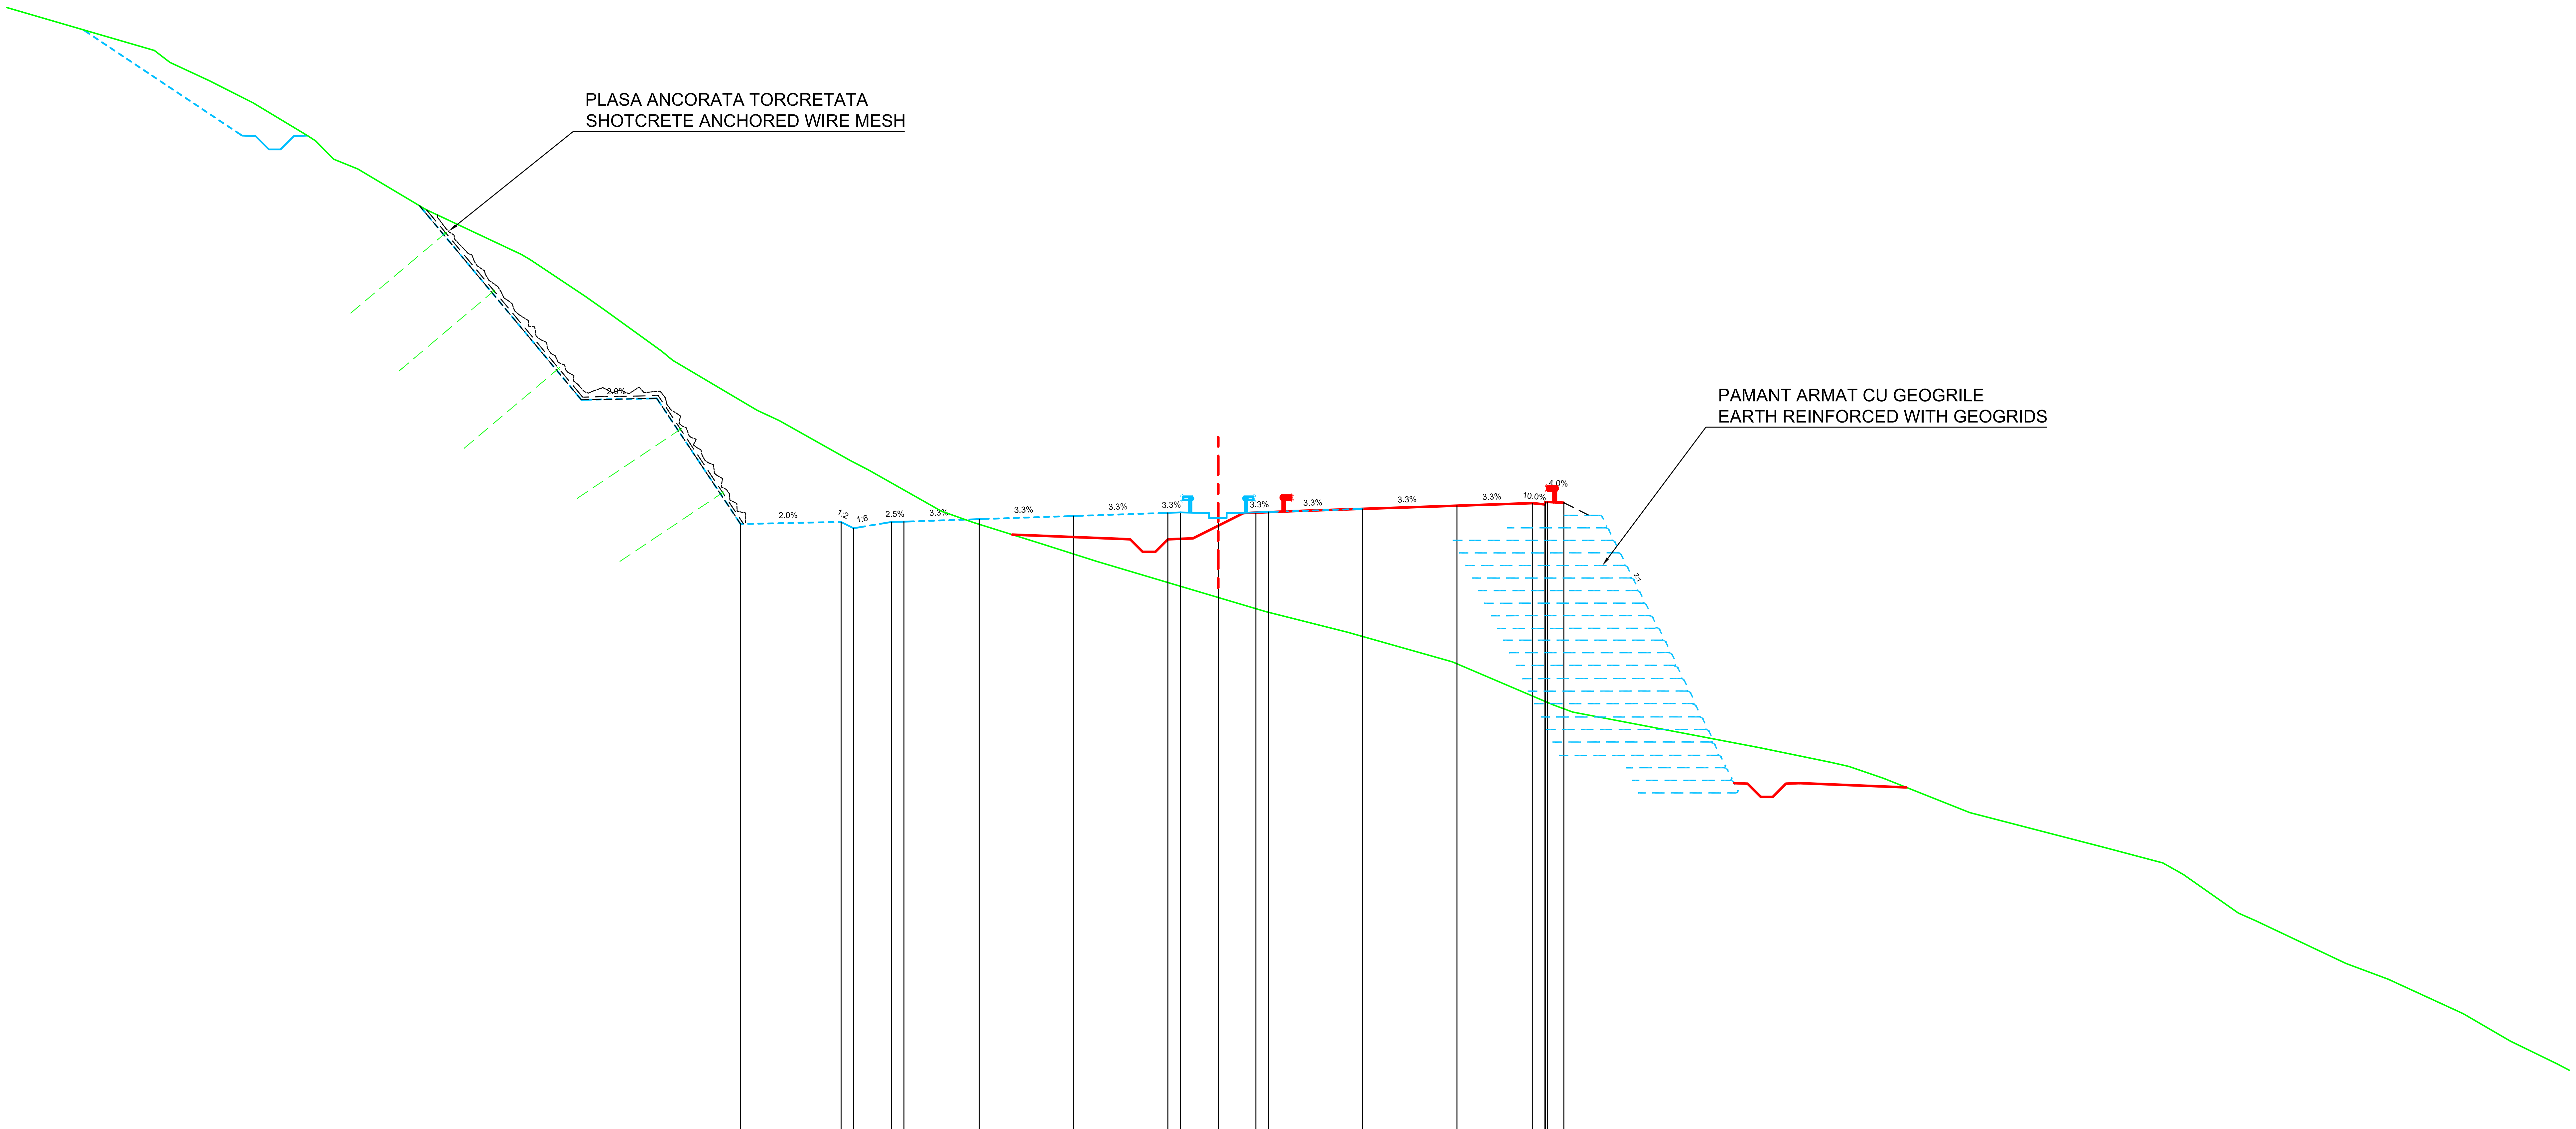


**BENEFICIAR**

COMPANIA NATIONALA DE AUTOSTRAZI
SI DRUMURI NATIONALE DIN ROMANIA

**PROIECTANT**

**IPTANA S.A.**

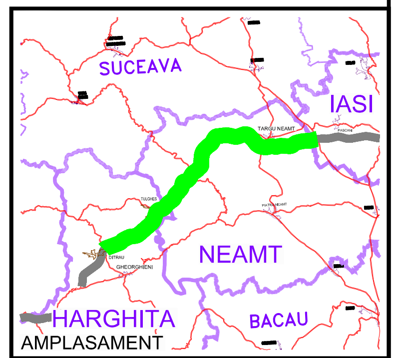**INVESTITIA**

AUTOSTRADA
DITRAU -TARGU NEAMT

CONTRACT Nr: 92 / 58623 / 4275

**FAZA DE PROIECTARE**

Studiu de Fezabilitate

| Proiectat ing. M. Georgescu | Desenat ing. R. Georgescu |
|---|---|
| Verificat ing. M. Moroianu | Sef Proiect ing. V. Osman |

**LUCRARI DE DRUMURI**

Scara: 1:200

Data: IANUARIE 2011

PROFILE TRANSVERSALE
KM 55+640

Cod: IPT-SF-D-TV-184 | Rev. 0