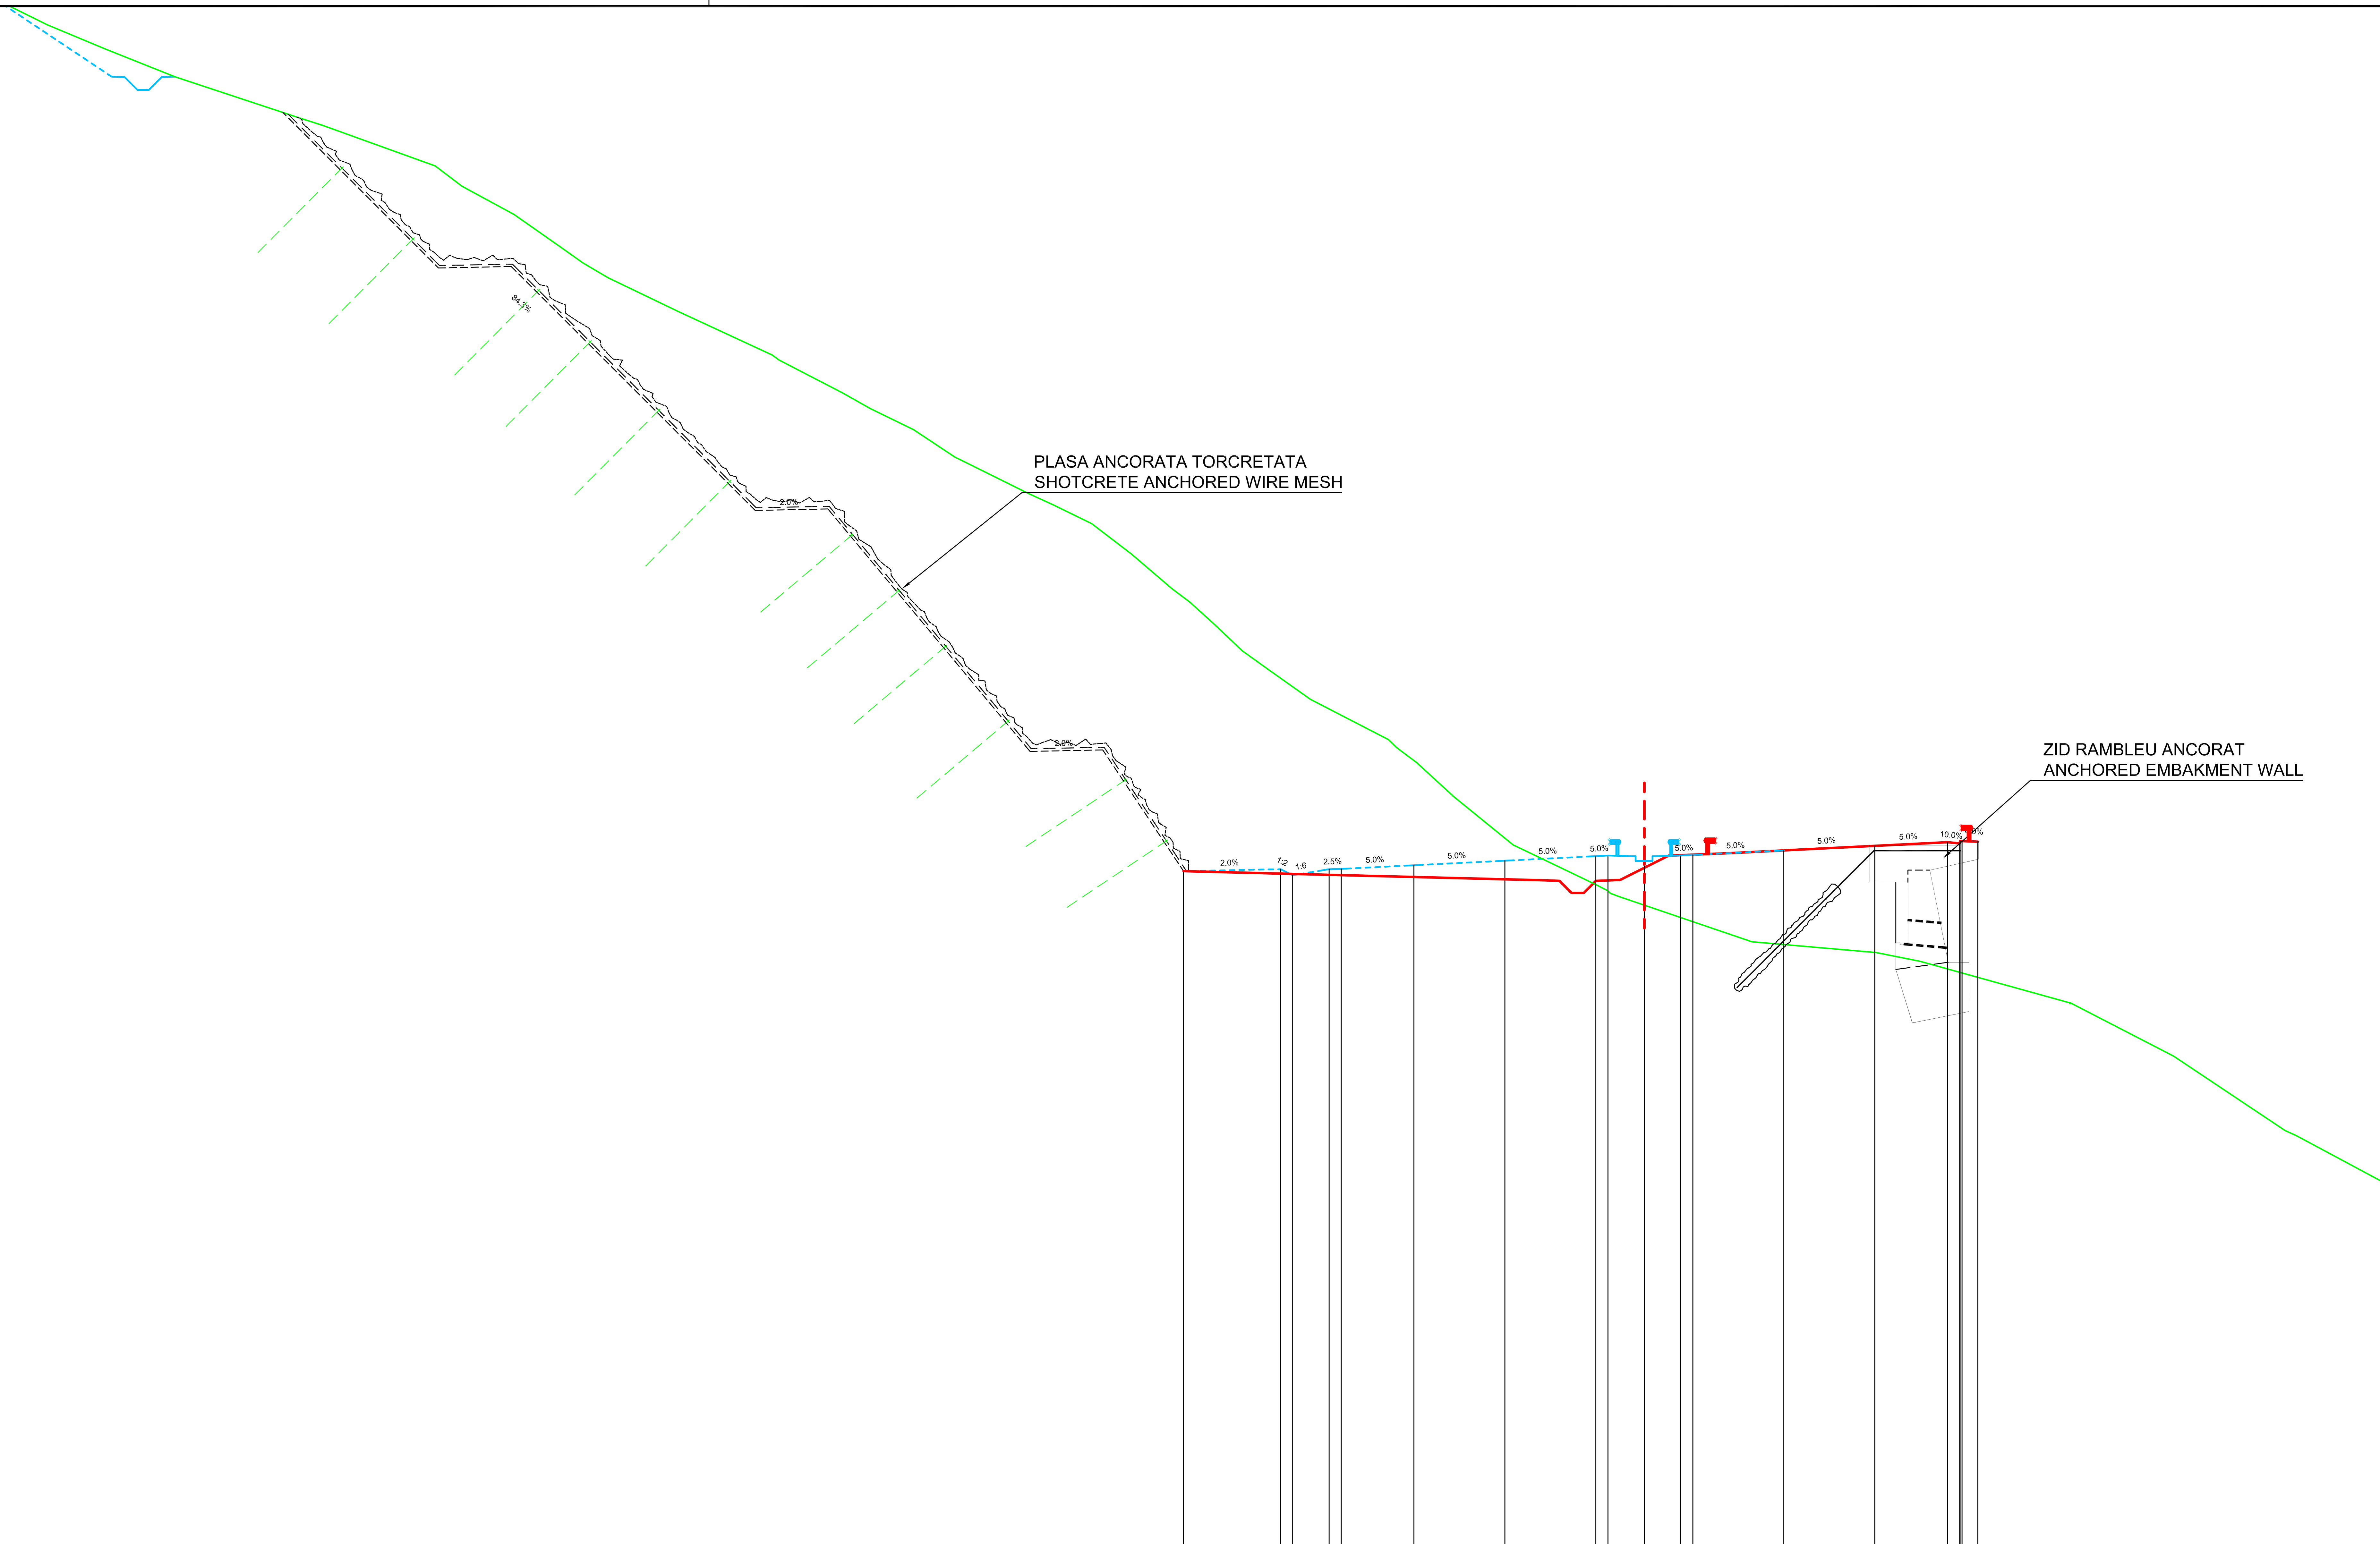

Datum level=553.000
Plan de referinta

Offsets / Distante	Grade levels / Cote proiect
-19.00	580.91
-15.00	580.99
-14.50	580.74
-13.00	580.99
-12.50	581.01
-9.50	581.16
-5.75	581.34
-2.00	581.53
-1.50	581.56
-0.00	581.56
1.50	581.56
2.00	581.58
5.75	581.77
9.50	581.96
12.50	582.11
13.10	582.15
13.75	582.13

Offsets / Distante	Ground levels / Cote teren
-62.36	614.37
-61.51	614.00
-60.65	613.70
-55.52	612.00
-54.52	611.68
-49.86	610.00
-48.75	609.16
-46.61	608.00
-44.67	606.64
-43.76	606.00
-42.73	605.39
-39.84	604.00
-35.95	602.20
-35.69	602.00
-33.07	600.65
-31.93	600.00
-30.13	599.12
-28.44	598.00
-25.39	596.49
-24.33	596.00
-22.79	595.25
-21.15	594.00
-19.48	592.57
-18.73	592.00
-17.73	591.10
-16.58	590.00
-15.56	589.27
-13.77	588.00
-10.55	586.34
-10.20	586.00
-9.39	585.40
-7.92	584.04
-7.86	583.99
-5.41	582.00
-1.99	580.36
-1.06	579.87
4.43	578.00
9.55	576.48
11.36	576.00
17.52	574.01
17.56	574.00
21.83	572.00
26.42	570.22
26.89	570.00
30.41	568.12

Km=55+740.00

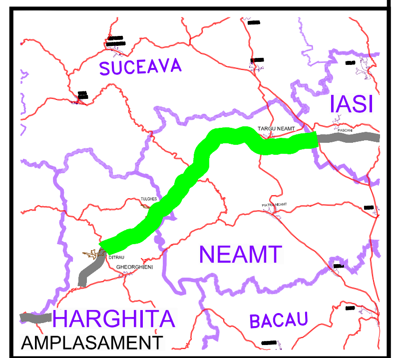

BENEFICIAR

COMPANIA NATIONALA DE AUTOSTRAZI SI DRUMURI NATIONALE DIN ROMANIA

PROIECTANT

IPTANA S.A.

INVESTITIA

AUTOSTRADA
DITRAU -TARGU NEAMT

CONTRACT Nr: 92 / 58623 / 4275

FAZA DE PROIECTARE

Studiu de Fezabilitate

Proiectat	Desenat
ing. M. Georgescu	ing. R. Georgescu
Verificat	**Sef Proiect**
ing. M. Moroianu	ing. V. Osman

LUCRARI DE DRUMURI

Scara: 1:200

Data: IANUARIE 2011

PROFILE TRANSVERSALE
KM 55+740

Cod: IPT-SF-D-TV-185 Rev. 0