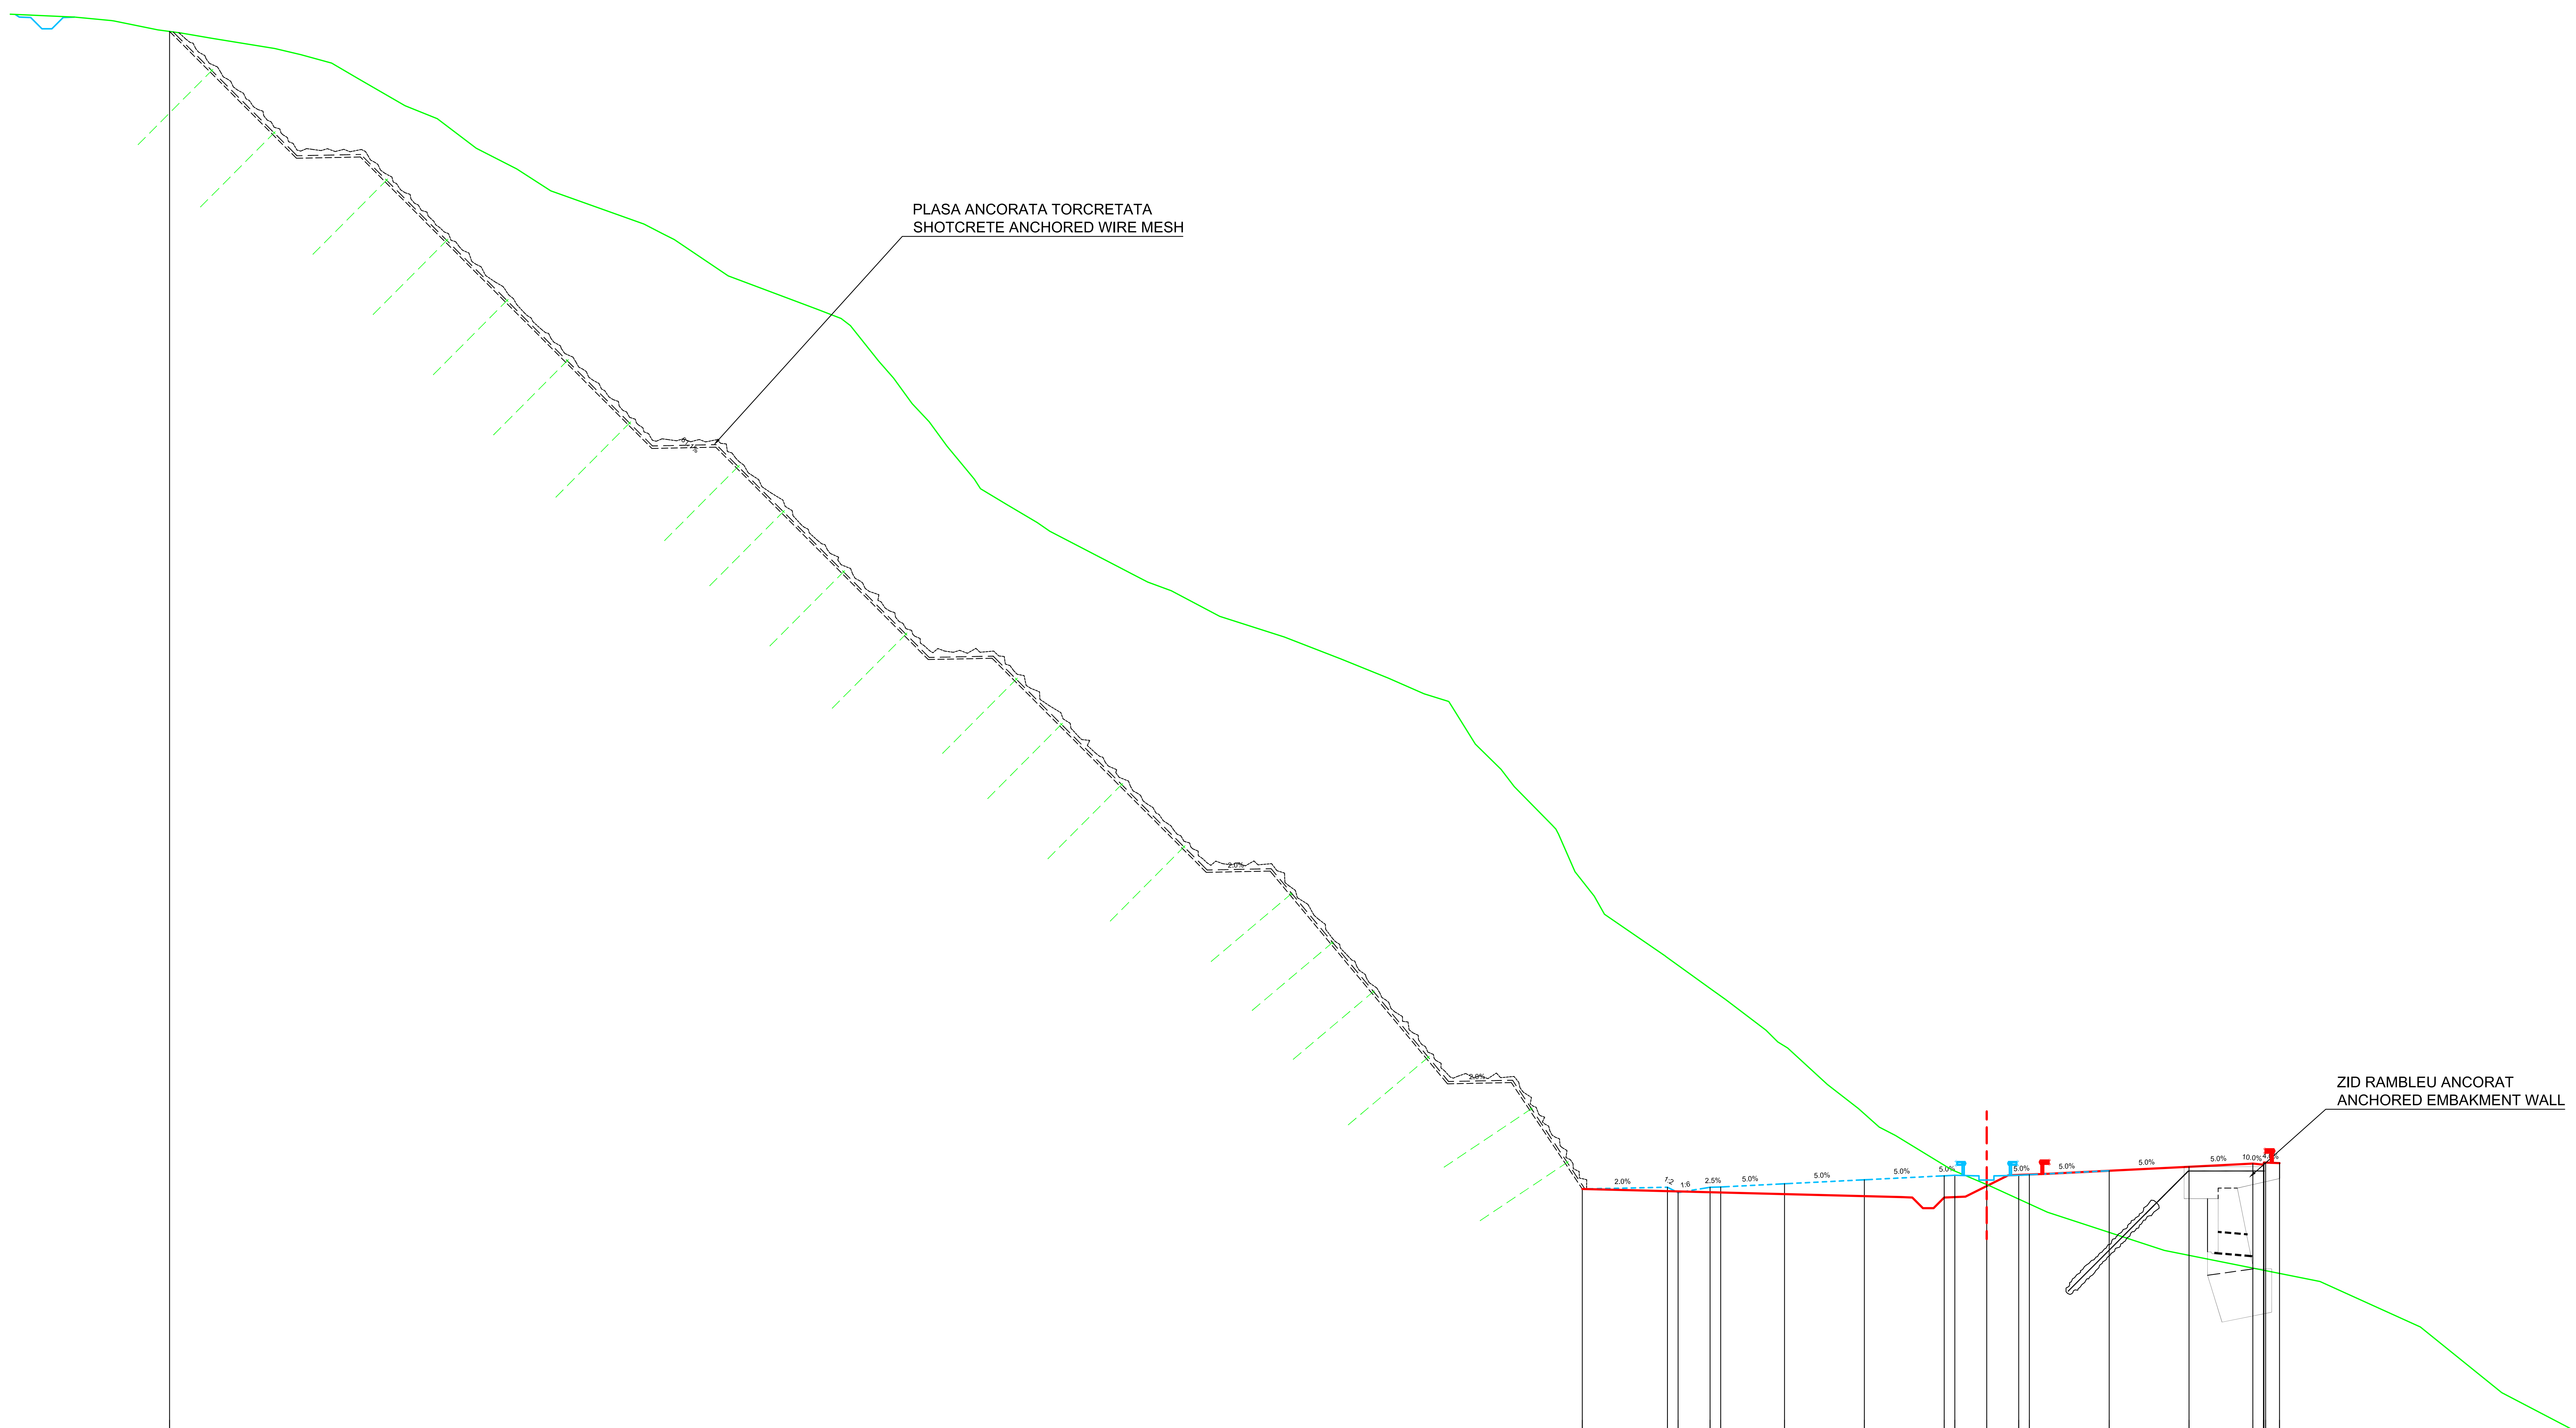

Datum level=565.604
Plan de referinta

Offsets / Distante	Grade levels / Cote proiect
-85.36	631.49
-19.00	577.09
-15.00	577.17
-14.50	576.92
-13.00	577.17
-12.50	577.18
-9.50	577.33
-5.75	577.52
-2.00	577.71
-1.50	577.73
0.00	577.73
1.50	577.73
2.00	577.76
5.75	577.95
9.50	578.13
12.50	578.28
13.10	578.33
13.75	578.31

Offsets / Distante	Ground levels / Cote teren
-93.11	632.75
-91.02	632.28
-88.09	632.00
-87.98	631.98
-85.92	631.56
-84.85	631.42
-83.37	631.17
-80.42	630.69
-79.20	630.40
-77.75	630.00
-76.52	629.28
-74.30	628.00
-72.79	627.39
-70.96	626.00
-69.05	625.03
-67.46	624.00
-63.08	622.44
-62.23	622.00
-61.66	621.71
-59.12	620.00
-54.94	618.43
-53.82	618.00
-53.38	617.67
-52.06	616.00
-51.35	615.19
-50.48	614.00
-49.68	613.14
-48.84	612.00
-47.56	610.45
-47.27	610.00
-46.05	609.26
-44.60	608.41
-44.02	608.00
-40.72	606.29
-40.16	606.00
-39.42	605.61
-38.30	605.20
-36.03	604.00
-33.00	603.03
-30.34	602.00
-28.12	601.10
-26.43	600.36
-25.27	600.00
-25.13	599.78
-24.02	598.00
-22.82	596.81
-22.20	596.00
-20.41	594.18
-20.12	593.77
-19.34	592.00
-18.44	590.86
-17.96	590.00
-15.11	588.04
-15.06	588.00
-12.96	586.49
-12.28	586.00
-10.37	584.55
-9.81	584.00
-9.36	583.72
-7.48	582.00
-6.03	580.87
-5.05	580.00
-4.29	579.60
-1.66	578.00
0.18	577.22
2.85	576.00
4.63	575.17
6.90	574.00
10.00	572.17
10.54	571.89
13.90	570.72
15.71	570.07
16.48	569.68
18.68	568.30
19.30	568.00
20.42	567.49
23.31	566.00
25.38	565.24
28.76	564.00

Km=55+900.00

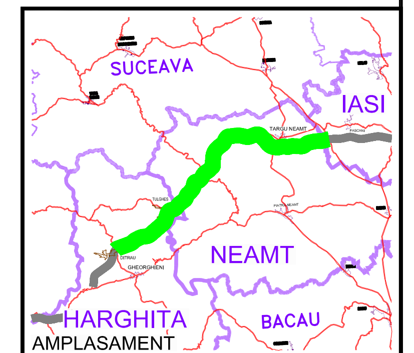

BENEFICIAR

COMPANIA NATIONALA DE AUTOSTRAZI SI DRUMURI NATIONALE DIN ROMANIA

PROIECTANT

IPTANA S.A.

INVESTITIA

AUTOSTRADA
DITRAU -TARGU NEAMT

CONTRACT Nr: 92 / 58623 / 4275

FAZA DE PROIECTARE

Studiu de Fezabilitate

Proiectat	Desenat
ing. M. Georgescu	ing. R. Georgescu
Verificat	Sef Proiect
ing. M. Moroianu	ing. V. Osman

LUCRARI DE DRUMURI

Scara: 1:200

Data: IANUARIE 2011

PROFILE TRANSVERSALE
KM 55+900

Cod: IPT-SF-D-TV-186 | Rev. 0