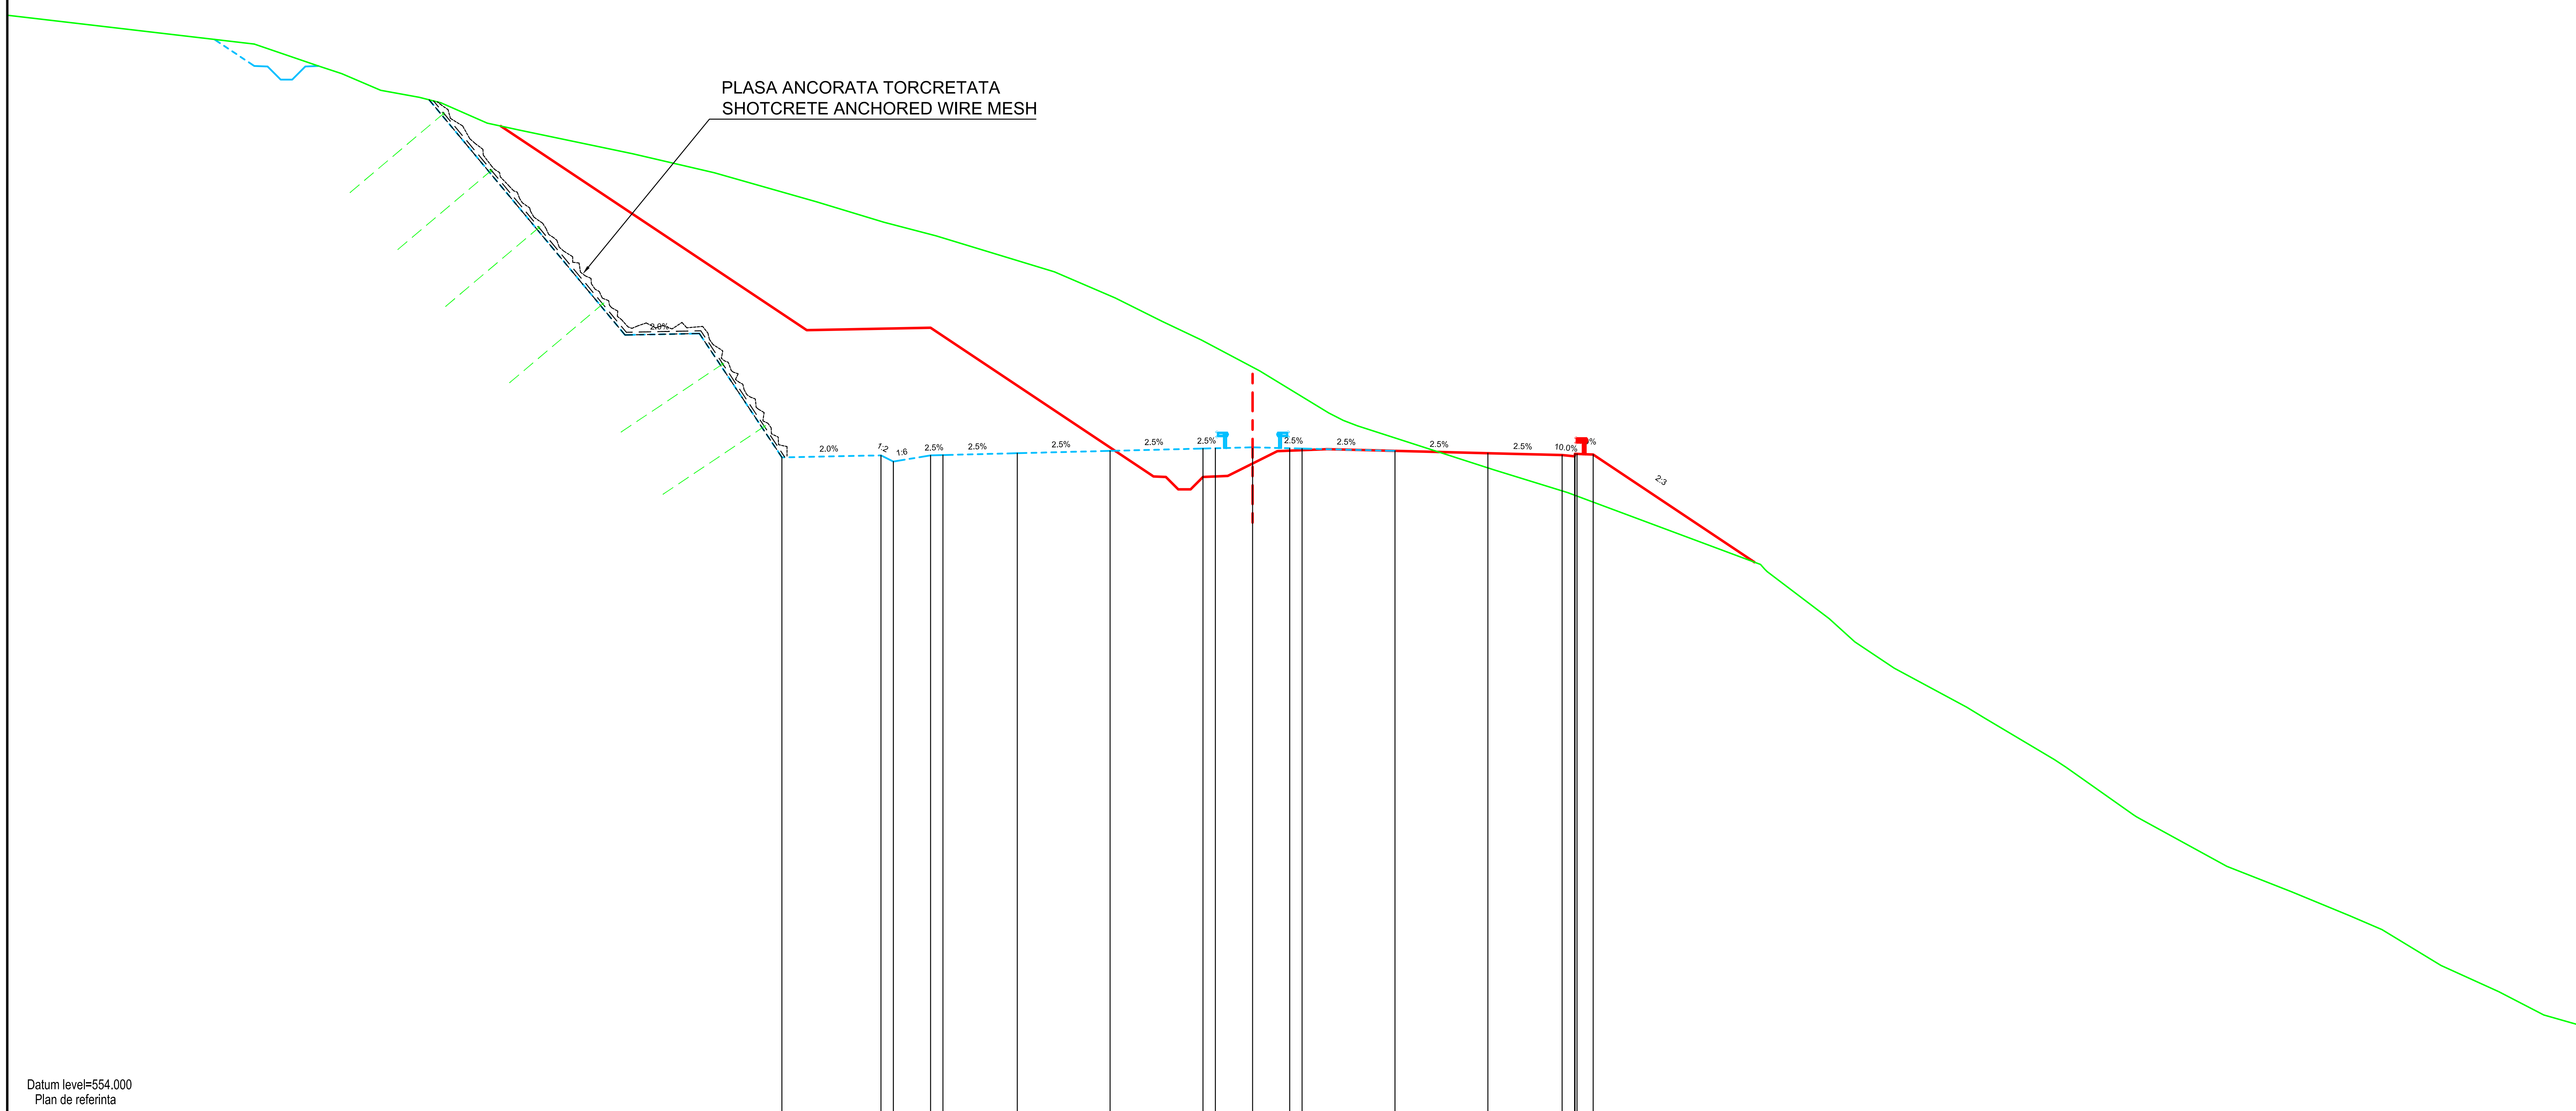

Datum level=554.000
Plan de referinta

Offsets / Distante	Grade levels / Cote proiect
-19.00	580.51
-15.00	580.59
-14.50	580.34
-13.00	580.59
-12.50	580.60
-9.50	580.68
-5.75	580.77
-2.00	580.86
-1.50	580.88
0.00	580.88
1.50	580.88
2.00	580.86
5.75	580.77
9.50	580.68
12.50	580.60
13.10	580.65
13.75	580.62

Offsets / Distante	Ground levels / Cote teren
-42.21	598.00
-40.91	597.32
-40.29	597.16
-36.77	596.00
-35.20	595.33
-33.64	595.04
-32.77	594.82
-30.90	594.00
-29.63	593.72
-25.03	592.76
-21.73	592.00
-17.59	590.82
-14.88	590.00
-12.78	589.45
-8.00	588.00
-5.54	586.94
-3.65	586.00
-2.07	585.25
0.28	584.00
3.08	582.30
3.67	582.00
4.23	581.78
9.76	580.00
12.72	579.09
16.92	578.00
19.74	576.19
20.00	575.90
22.51	574.00
23.54	573.06
25.13	572.00
28.07	570.42
28.76	570.00
31.60	568.31
32.07	568.00
34.79	566.08
35.14	565.87
38.56	564.00
41.17	562.98
43.54	562.00
44.83	561.45
47.21	560.00
49.54	558.94
51.36	558.00
53.23	557.47

Km=57+960.00

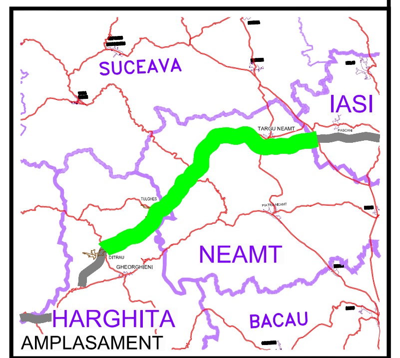

BENEFICIAR

COMPANIA NATIONALA DE AUTOSTRAZI
SI DRUMURI NATIONALE DIN ROMANIA

PROIECTANT

IPTANA S.A.

INVESTITIA

AUTOSTRADA
DITRAU -TARGU NEAMT

CONTRACT Nr: 92 / 58623 / 4275

FAZA DE PROIECTARE

Studiu de Fezabilitate

Proiectat ing. M. Georgescu	Desenat ing. R. Georgescu
Verificat ing. M. Moroianu	Sef Proiect ing. V. Osman

LUCRARI DE DRUMURI

Scara: 1:200

Data: IANUARIE 2011

PROFILE TRANSVERSALE
KM 57+960

Cod: IPT-SF-D-TV-190 | Rev. 0