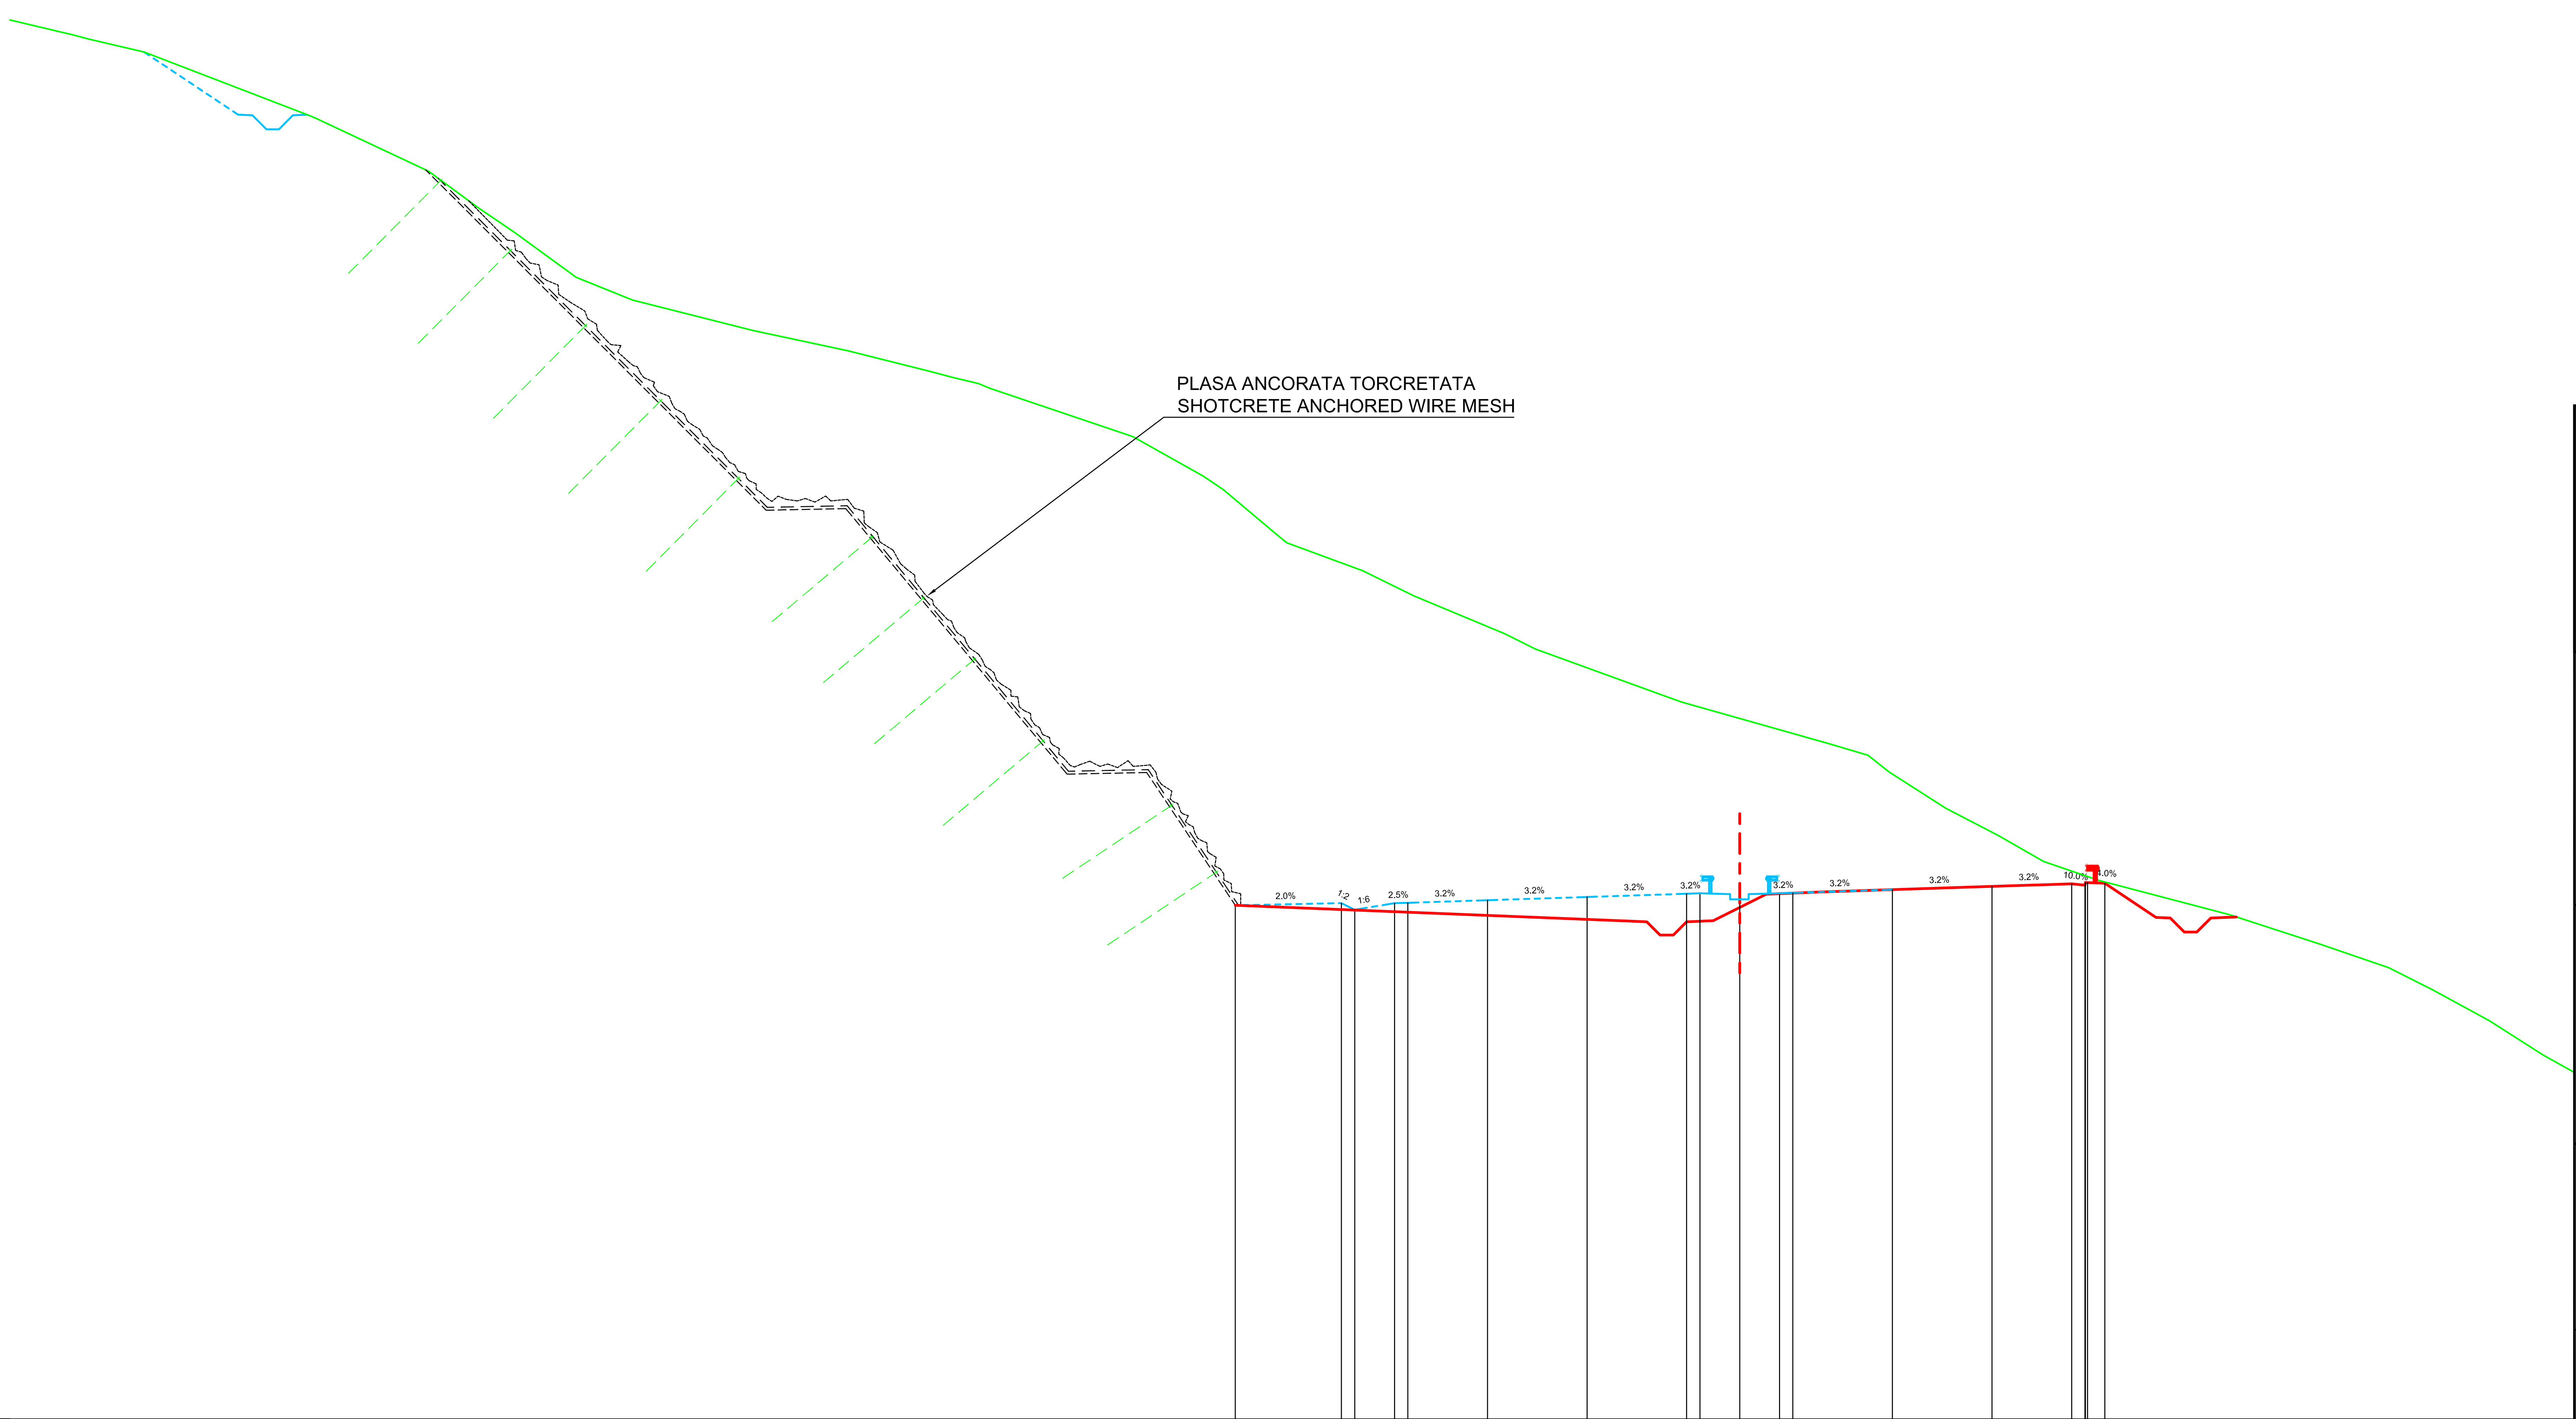

Datum level=579.000
Plan de referinta

Grade levels / Cote proiect — Offsets / Distante

Offsets / Distante	Grade levels / Cote proiect
-19.00	598.35
-15.00	598.43
-14.50	598.18
-13.00	598.43
-12.50	598.44
-9.50	598.54
-5.75	598.66
-2.00	598.78
-1.50	598.80
0.00	598.80
1.50	598.80
2.00	598.81
5.75	598.94
9.50	599.06
12.50	599.16
13.10	599.20
13.75	599.18

Ground levels / Cote teren — Offsets / Distante

Offsets / Distante	Ground levels / Cote teren
-62.75	631.13
-62.16	630.97
-58.30	630.06
-58.19	630.03
-54.38	628.30
-53.65	628.00
-52.94	627.67
-49.39	626.00
-47.51	624.62
-46.60	624.00
-46.13	623.68
-43.82	622.00
-41.70	621.14
-37.18	620.00
-33.57	619.23
-30.52	618.46
-29.68	618.24
-28.67	618.00
-28.20	617.81
-22.85	616.00
-20.21	614.51
-19.45	614.00
-17.40	612.28
-17.05	612.00
-14.20	610.95
-12.27	610.00
-8.84	608.57
-7.69	608.00
-2.65	606.16
-2.18	606.00
2.12	604.79
3.40	604.42
4.83	604.00
5.63	603.37
7.76	602.00
9.76	600.97
11.45	600.00
13.52	599.29
18.42	598.00
21.86	596.88
24.44	596.00
26.10	595.16
28.23	594.00
30.26	592.71

Km=58+620.00

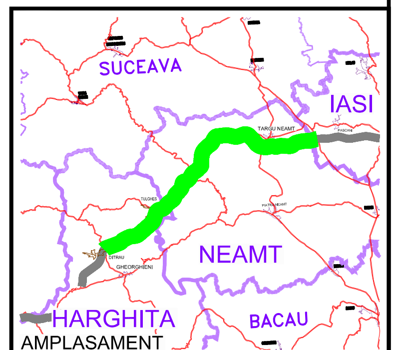

AMPLASAMENT

BENEFICIAR

COMPANIA NATIONALA DE AUTOSTRAZI SI DRUMURI NATIONALE DIN ROMANIA

PROIECTANT

IPTANA S.A.

INVESTITIA

AUTOSTRADA
DITRAU -TARGU NEAMT

CONTRACT Nr: 92 / 58623 / 4275

FAZA DE PROIECTARE

Studiu de Fezabilitate

Proiectat	Desenat
ing. M. Georgescu	ing. R. Georgescu
Verificat	**Sef Proiect**
ing. M. Moroianu	ing. V. Osman

LUCRARI DE DRUMURI

Scara: 1:200

Data: IANUARIE 2011

PROFILE TRANSVERSALE
KM 58+620

Cod: IPT-SF-D-TV-192 | Rev. 0