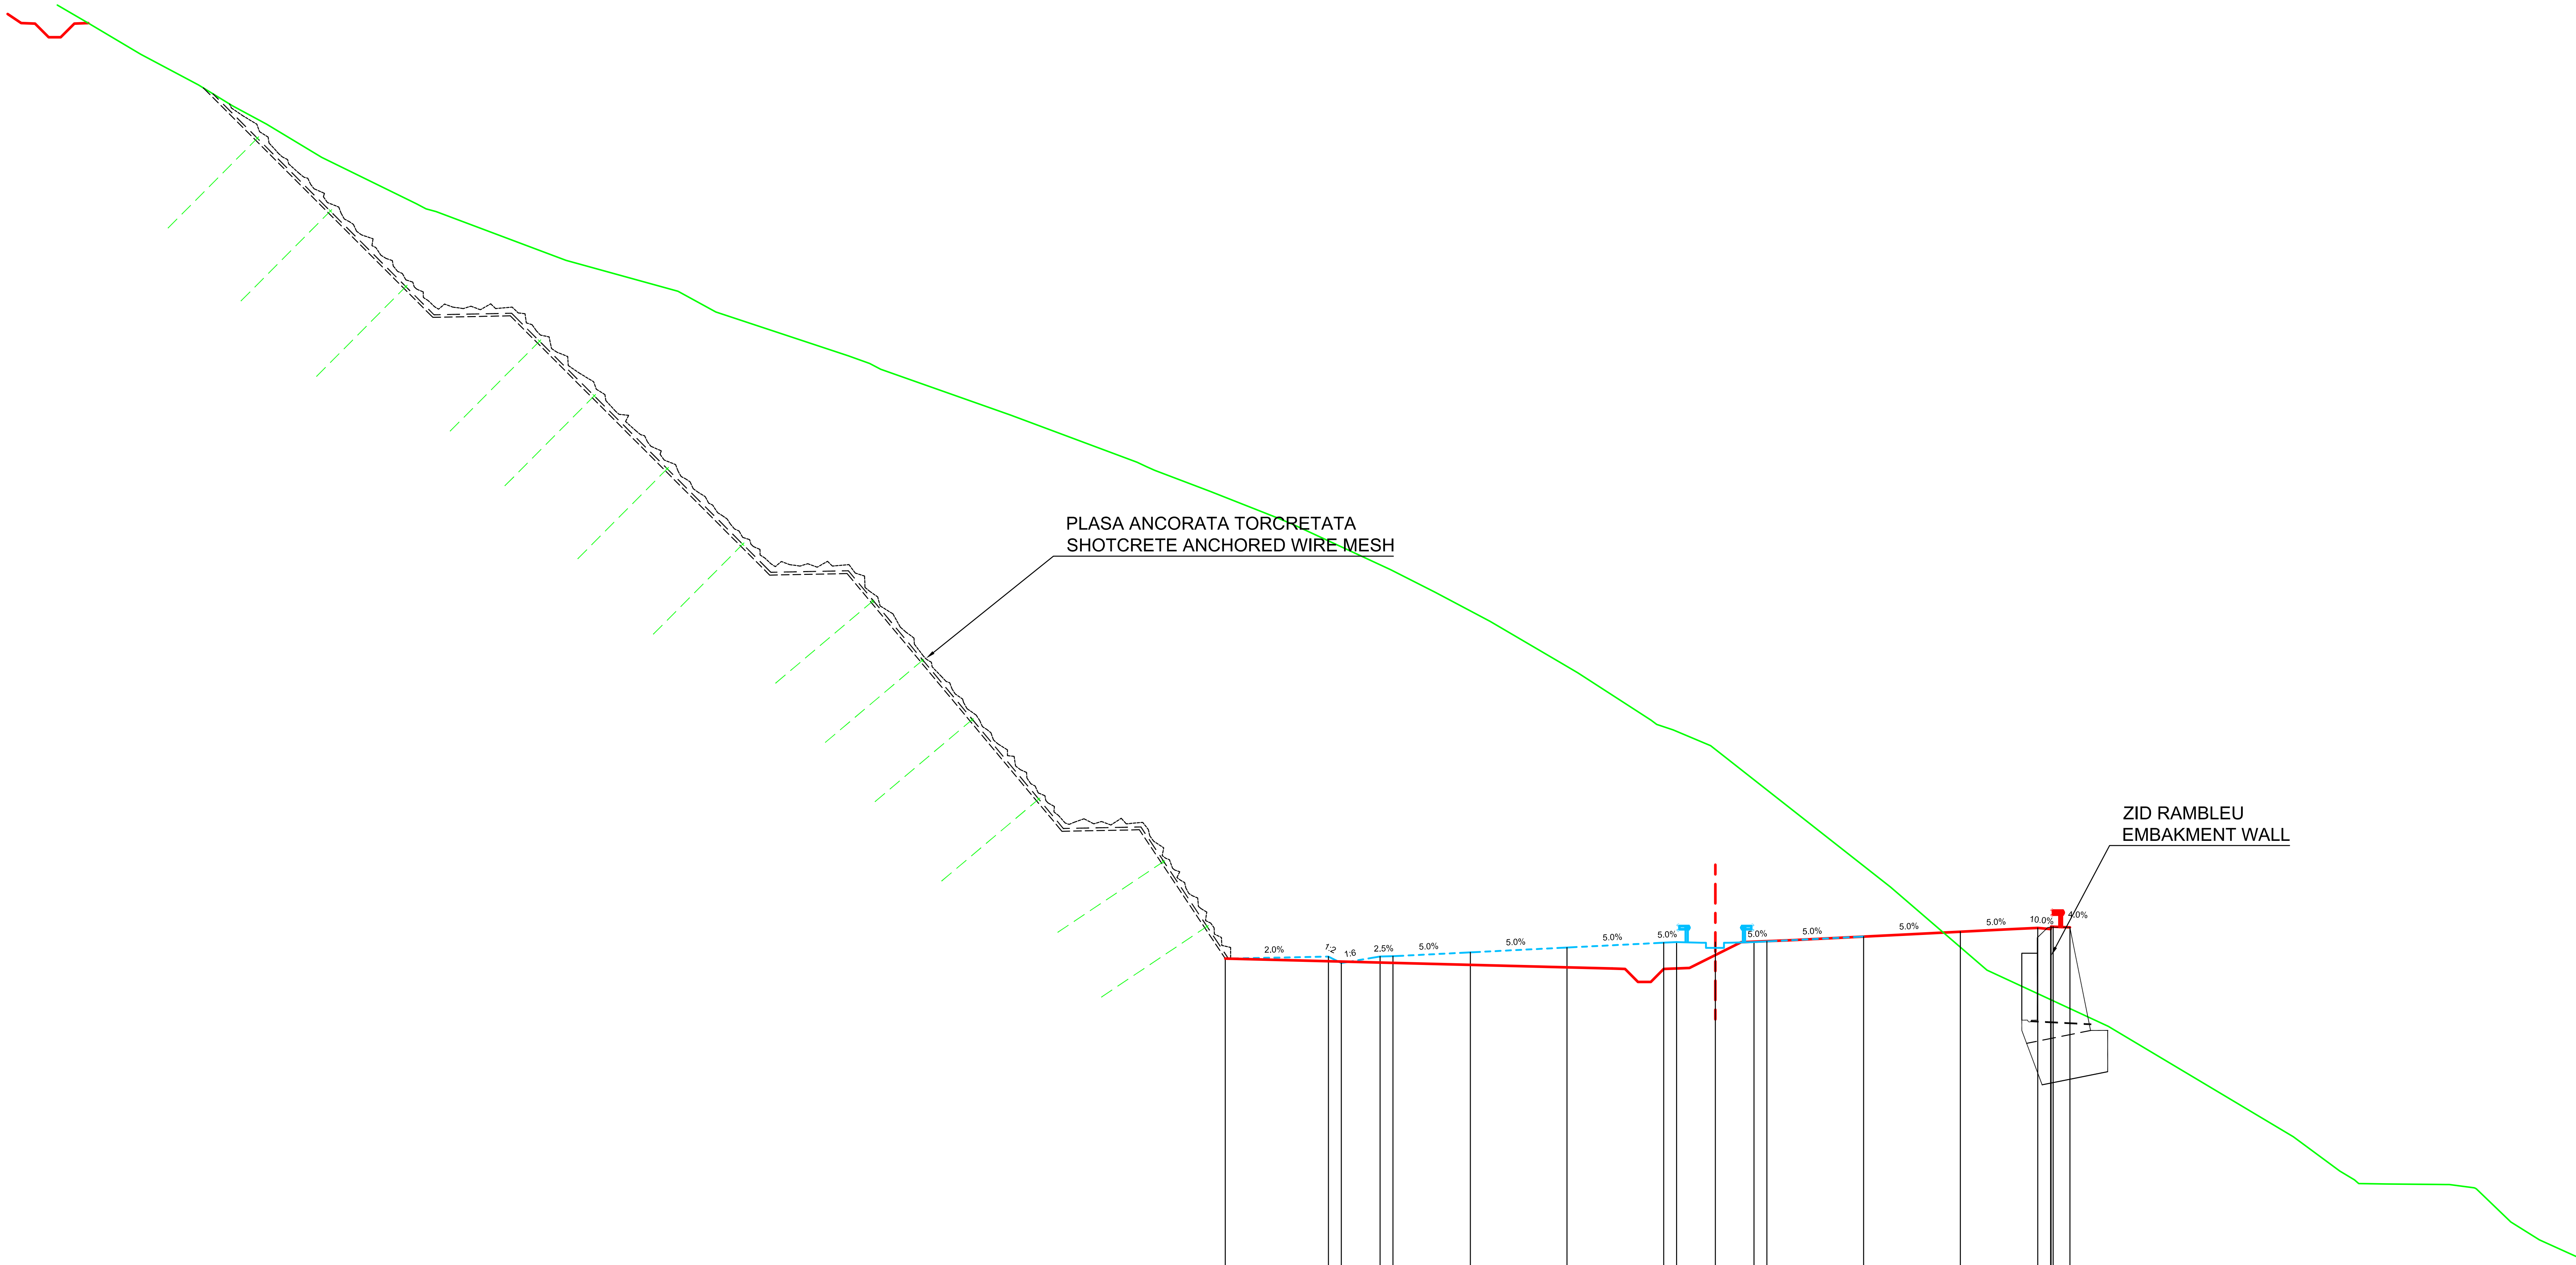

Datum level=624.000
Plan de referinta

Grade levels / Cote proiect	650.91	650.99	650.74	650.99	651.00	651.15	651.34	651.53	651.55	651.55	651.55	651.58	651.77	651.95	652.10	652.15	652.13
Offsets / Distante	-19.00	-15.00	-14.50	-13.00	-12.50	-9.50	-5.75	-2.00	-1.50	0.00	1.50	2.00	5.75	9.50	12.50	13.10	13.75

Ground levels / Cote teren	687.30	686.00	684.81	684.00	683.29	682.00	680.20	679.89	678.00	677.96	676.80	676.00	674.30
Offsets / Distante	-63.24	-61.06	-58.81	-57.50	-56.18	-54.04	-50.37	-49.60	-44.56	-44.39	-40.23	-38.75	-33.61

Ground levels / Cote teren	674.00	673.78	672.00	670.17	669.86	669.03	668.00	667.75	666.00	665.12	664.00	662.35	662.00
Offsets / Distante	-32.79	-32.36	-27.32	-22.42	-21.74	-19.58	-16.95	-16.35	-12.59	-10.86	-8.74	-5.92	-5.33

Ground levels / Cote teren	660.16	659.79	659.17	658.00	656.18	656.00	655.11	654.00	653.33	652.00	650.85	650.00	649.11
Offsets / Distante	-2.49	-1.64	-0.18	2.60	6.05	6.34	7.81	9.71	10.79	13.07	14.73	15.88	17.19

Ground levels / Cote teren	648.00	646.05	645.94	644.00	642.67	642.18	642.17	642.15	642.14	642.02	641.97	640.70	640.00
Offsets / Distante	18.56	20.98	21.09	22.41	24.21	24.95	26.02	27.96	28.46	29.43	29.51	30.84	31.95

Km=61+300.00

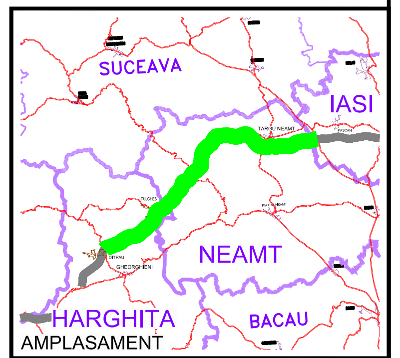

BENEFICIAR

COMPANIA NATIONALA DE AUTOSTRAZI
SI DRUMURI NATIONALE DIN ROMANIA

PROIECTANT

IPTANA S.A.

INVESTITIA

AUTOSTRADA
DITRAU -TARGU NEAMT

CONTRACT Nr: 92 / 58623 / 4275

FAZA DE PROIECTARE

Studiu de Fezabilitate

Proiectat	Desenat
ing. M. Georgescu	ing. R. Georgescu
Verificat	**Sef Proiect**
ing. M. Moroianu	ing. V. Osman

LUCRARI DE DRUMURI

Scara: 1:200

Data: IANUARIE 2011

PROFILE TRANSVERSALE
KM 61+300

Cod: IPT-SF-D-TV-204 | Rev. 0