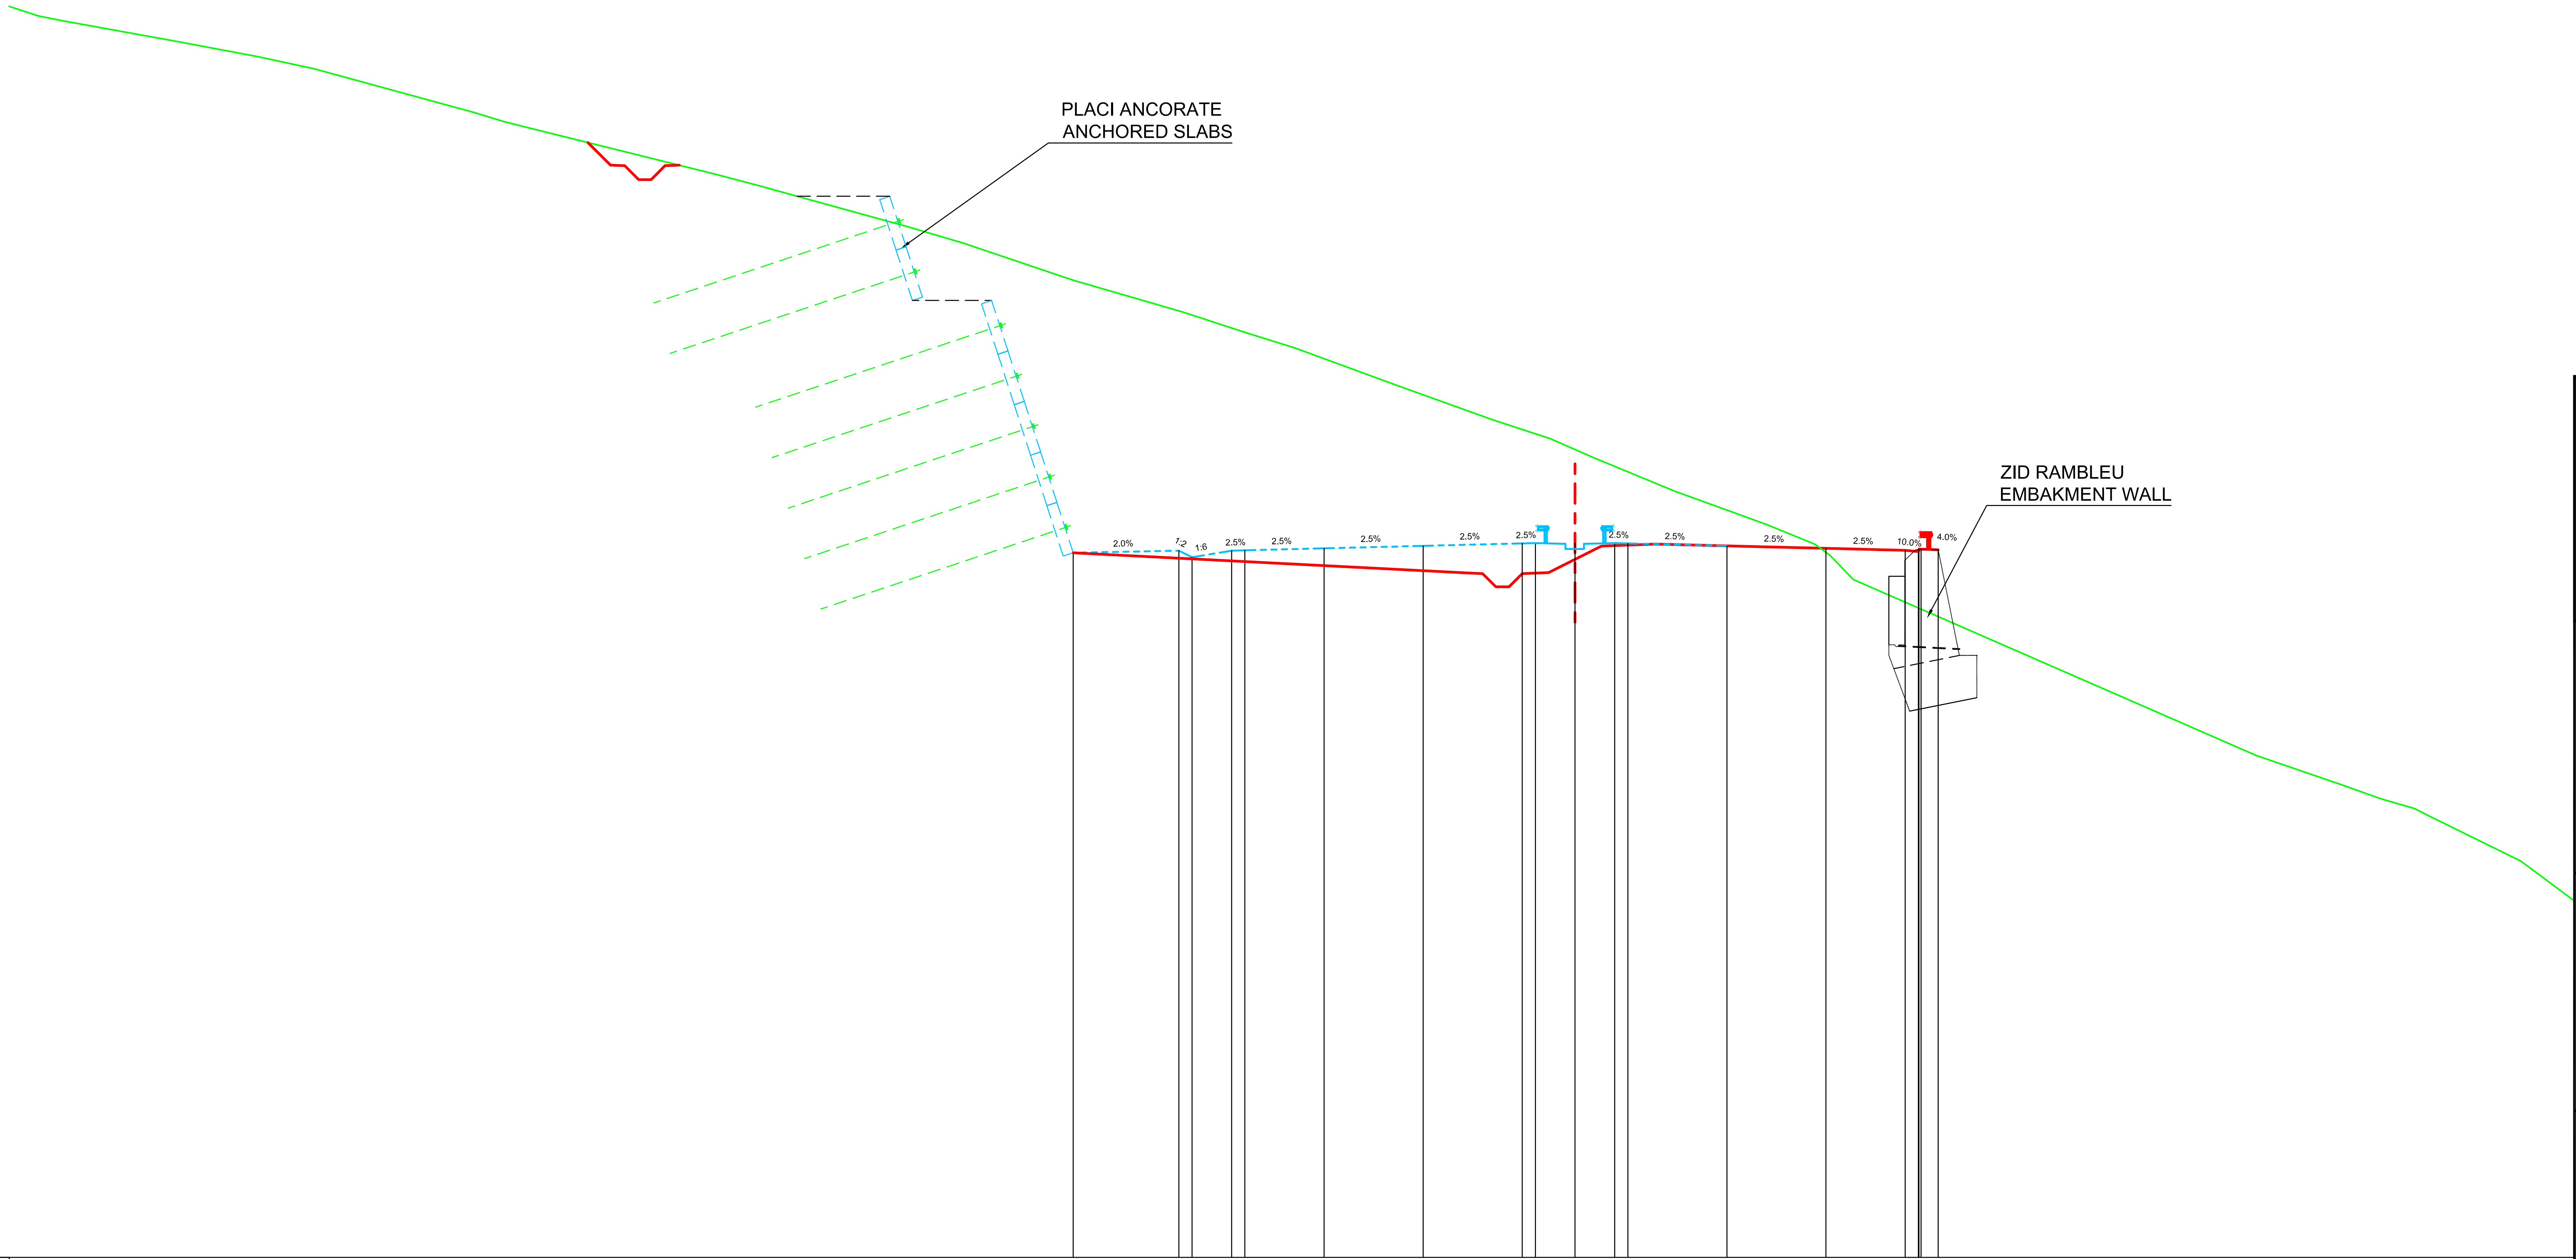

Datum level=643.000
Plan de referinta

Grade levels / Cote proiect	669.67 · 669.75 669.50 · 669.76 669.77 · 669.84 · 669.94 · 670.03 670.04 · 670.04 · 670.04 670.03 · 669.94 · 669.84 · 669.77 669.81 669.79
Offsets / Distante	-19.00 · -15.00 -14.50 · -13.00 -12.50 · -9.50 · -5.75 · -2.00 -1.50 · 0.00 · 1.50 2.00 · 5.75 · 9.50 · 12.50 13.10 13.75
Ground levels / Cote teren	690.00 · 689.76 · 689.02 · 688.46 · 688.00 · 686.34 · 686.00 685.85 · 684.00 · 683.56 · 682.00 · 681.39 · 680.00 · 678.79 · 678.00 · 677.43 · 676.00 · 674.70 · 674.00 · 673.26 · 672.00 · 670.74 · 670.00 669.59 · 668.66 · 668.65 · 668.63 668.41 · 668.17 668.00 · 666.73 · 666.00 · 665.06 · 664.00 · 663.17 · 662.00 · 660.88 · 660.35 · 660.00 659.67 · 658.00
Offsets / Distante	-58.19 · -56.99 · -52.86 · -49.90 · -47.74 · -41.67 · -40.56 -39.98 · -32.51 · -30.85 · -25.20 · -23.14 · -19.03 · -14.85 · -12.44 · -10.60 · -6.72 · -3.09 · -0.95 · 0.73 · 3.79 · 7.25 · 9.08 9.64 · 10.54 · 11.82 · 13.27 14.06 · 14.78 15.29 · 17.88 · 19.12 · 20.61 · 22.20 · 23.73 · 25.80 · 29.05 · 30.54 · 31.76 32.42 · 35.81

Km=61+980.00

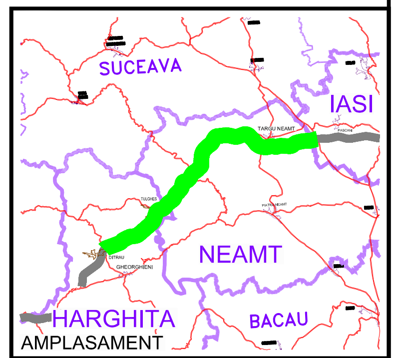

BENEFICIAR

COMPANIA NATIONALA DE AUTOSTRAZI SI DRUMURI NATIONALE DIN ROMANIA

PROIECTANT

IPTANA S.A.

INVESTITIA

AUTOSTRADA
DITRAU -TARGU NEAMT

CONTRACT Nr: 92 / 58623 / 4275

FAZA DE PROIECTARE

Studiu de Fezabilitate

Proiectat	Desenat
ing. M. Georgescu	ing. R. Georgescu
Verificat	**Sef Proiect**
ing. M. Moroianu	ing. V. Osman

LUCRARI DE DRUMURI

Scara: 1:200

Data: IANUARIE 2011

PROFILE TRANSVERSALE
KM 61+980

Cod: IPT-SF-D-TV-207 | Rev. 0