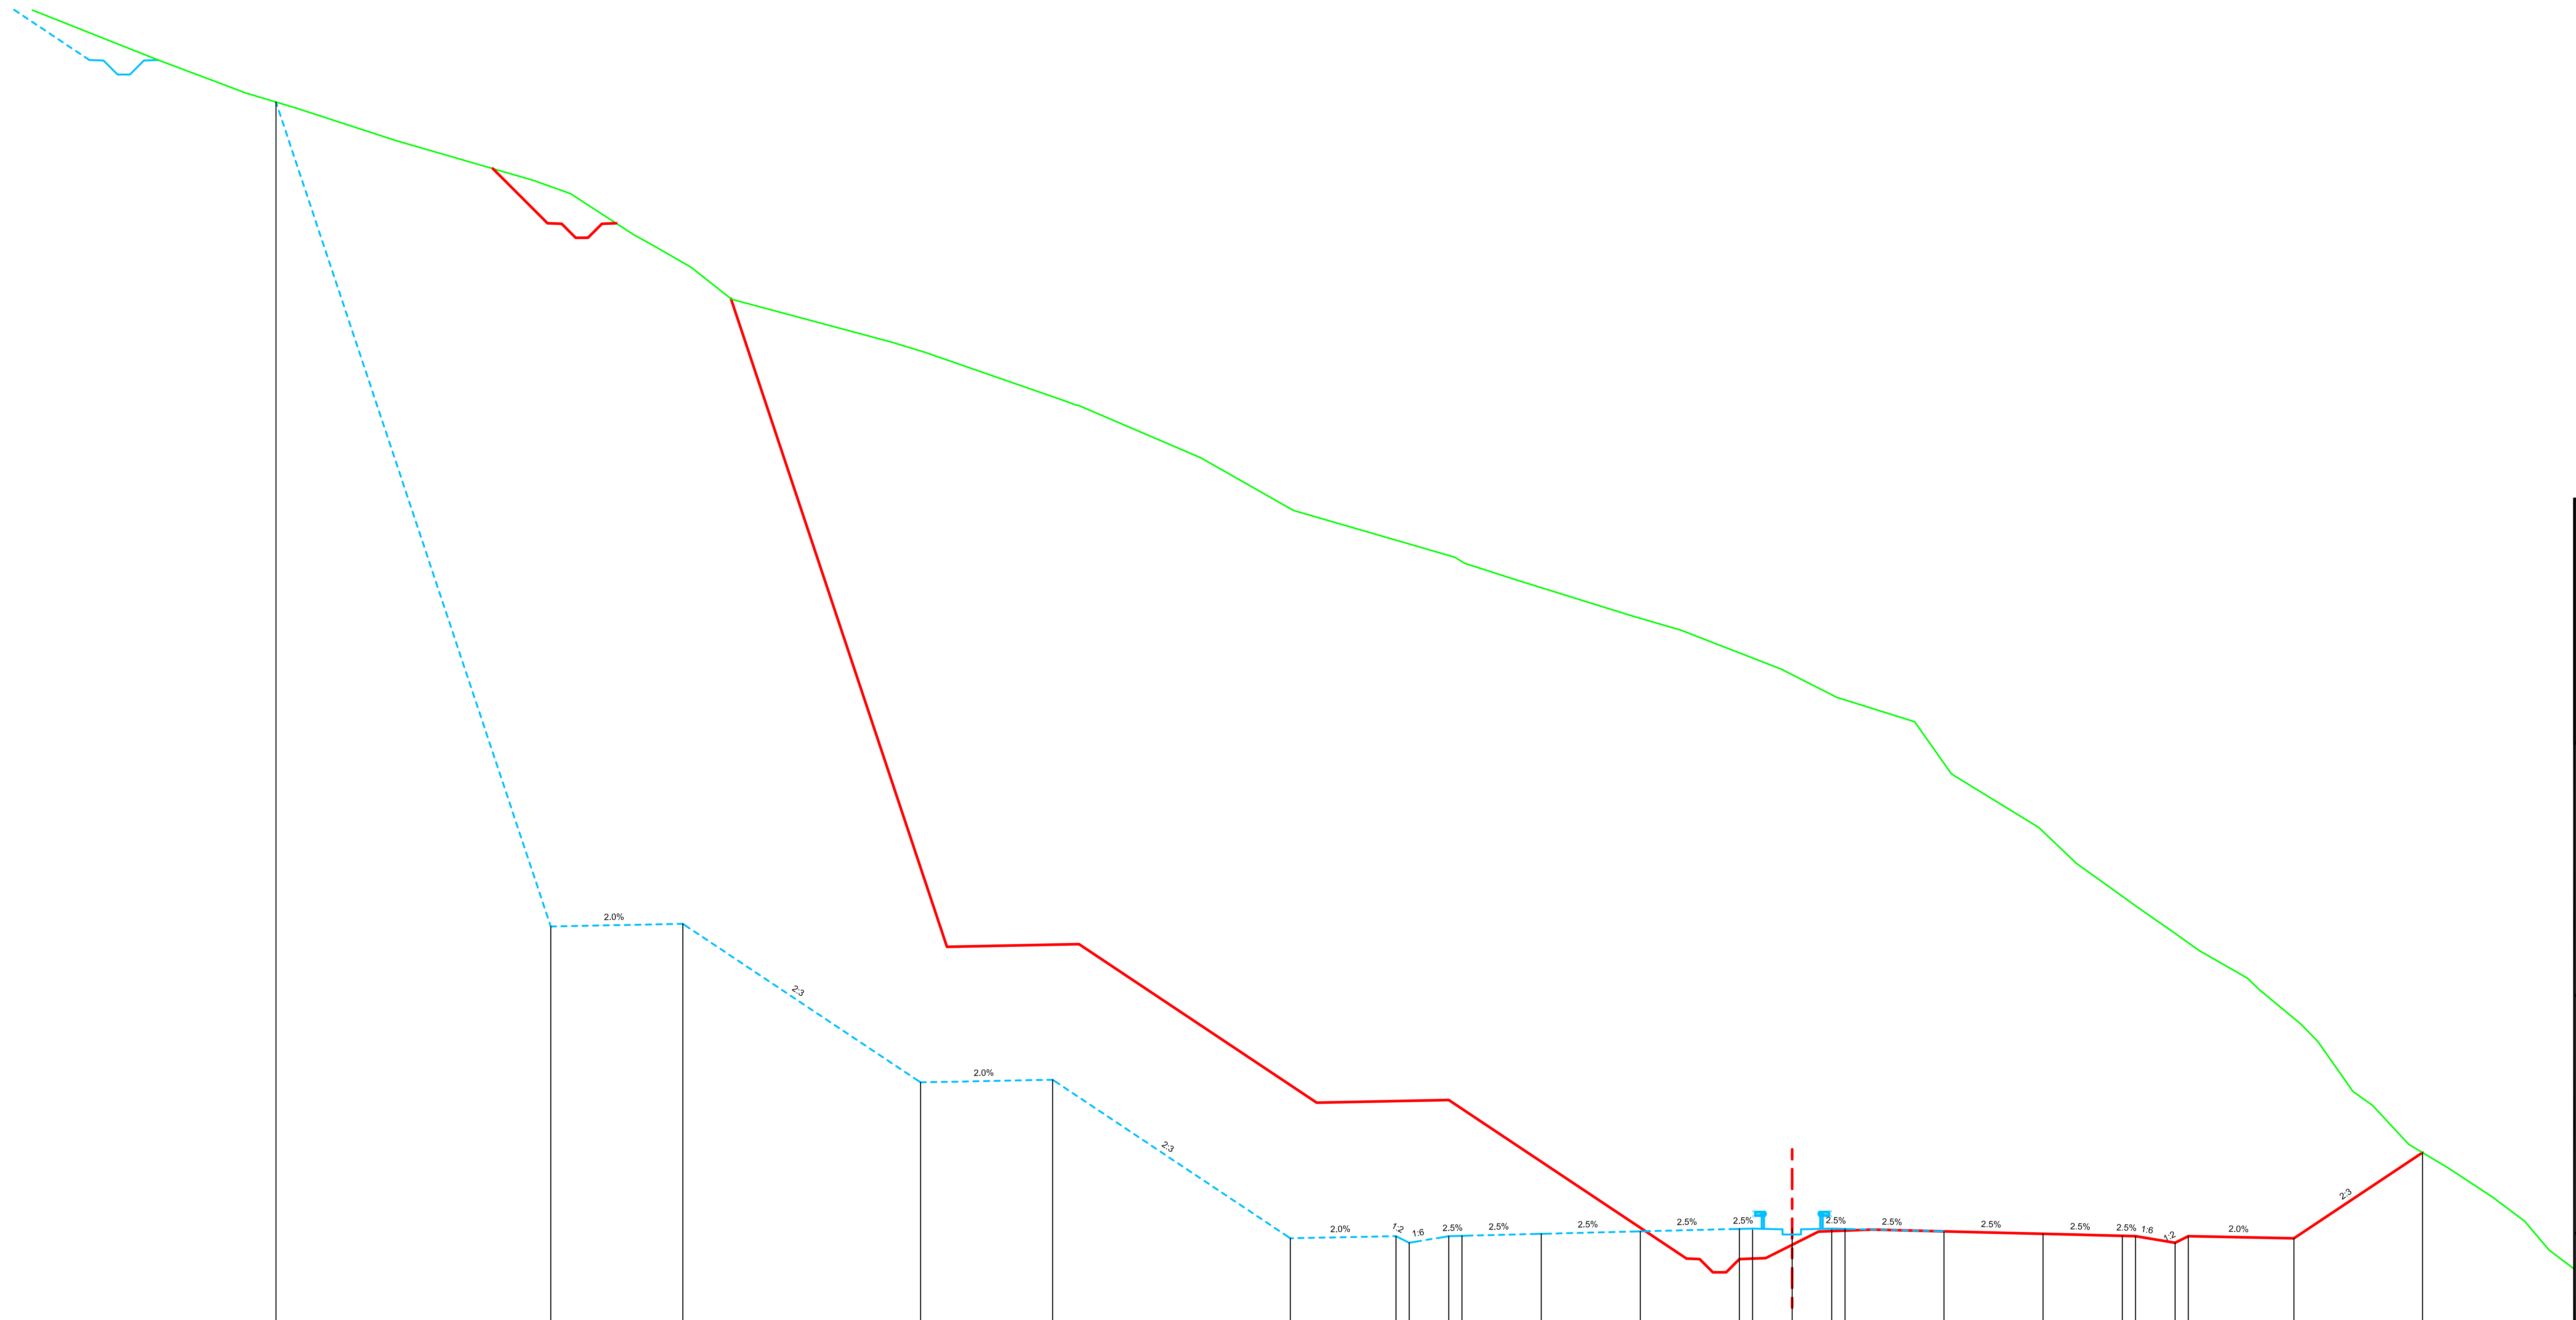

Datum level=672.000
Plan de referinta

Offsets / Distante	Grade levels / Cote proiect
-57.41	723.47
-47.00	692.25
-42.00	692.35
-33.00	686.35
-28.00	686.45
-19.00	680.44
-15.00	680.52
-14.50	680.27
-13.00	680.52
-12.50	680.54
-9.50	680.61
-5.75	680.71
-2.00	680.80
-1.50	680.81
0.00	680.81
1.50	680.81
2.00	680.80
5.75	680.71
9.50	680.61
12.50	680.54
13.00	680.52
14.50	680.27
15.00	680.52
19.00	680.44
23.87	683.69

Offsets / Distante	Ground levels / Cote teren
-63.83	726.00
-63.07	725.50
-62.48	725.29
-59.05	724.00
-58.55	723.81
-56.64	723.24
-52.84	722.00
-47.67	720.50
-46.26	720.00
-43.86	718.45
-43.06	718.00
-41.68	717.20
-40.15	716.00
-34.09	714.37
-32.86	714.00
-27.57	712.16
-27.03	711.98
-26.90	711.93
-22.40	710.00
-18.91	708.02
-18.88	708.00
-12.78	706.23
-12.39	706.00
-10.40	705.36
-6.03	704.00
-4.21	703.47
-0.42	702.00
1.68	700.93
4.64	700.00
6.01	698.06
6.13	697.97
9.33	696.00
10.77	694.64
11.66	694.00
13.10	692.96
14.48	692.00
15.42	691.33
17.23	690.30
17.70	689.85
19.26	688.55
19.92	687.87
21.23	686.00
21.98	685.47
23.35	684.00
24.84	683.11
26.52	682.00
27.73	681.09
28.66	680.00

Km=62+600.00

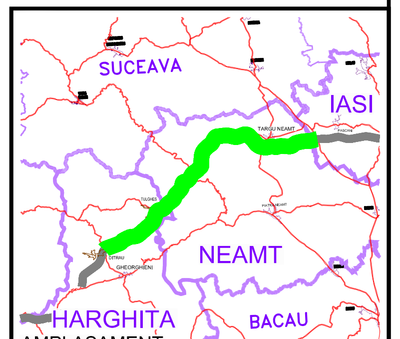

AMPLASAMENT

BENEFICIAR

COMPANIA NATIONALA DE AUTOSTRAZI SI DRUMURI NATIONALE DIN ROMANIA

PROIECTANT

IPTANA S.A.

INVESTITIA

AUTOSTRADA
DITRAU -TARGU NEAMT

CONTRACT Nr: 92 / 58623 / 4275

FAZA DE PROIECTARE

Studiu de Fezabilitate

Proiectat	Desenat
ing. M. Georgescu	ing. R. Georgescu
Verificat	**Sef Proiect**
ing. M. Moroianu	ing. V. Osman

LUCRARI DE DRUMURI

Scara: 1:200

Data: IANUARIE 2011

PROFILE TRANSVERSALE
KM 62+600

Cod: IPT-SF-D-TV-209 | Rev. 0