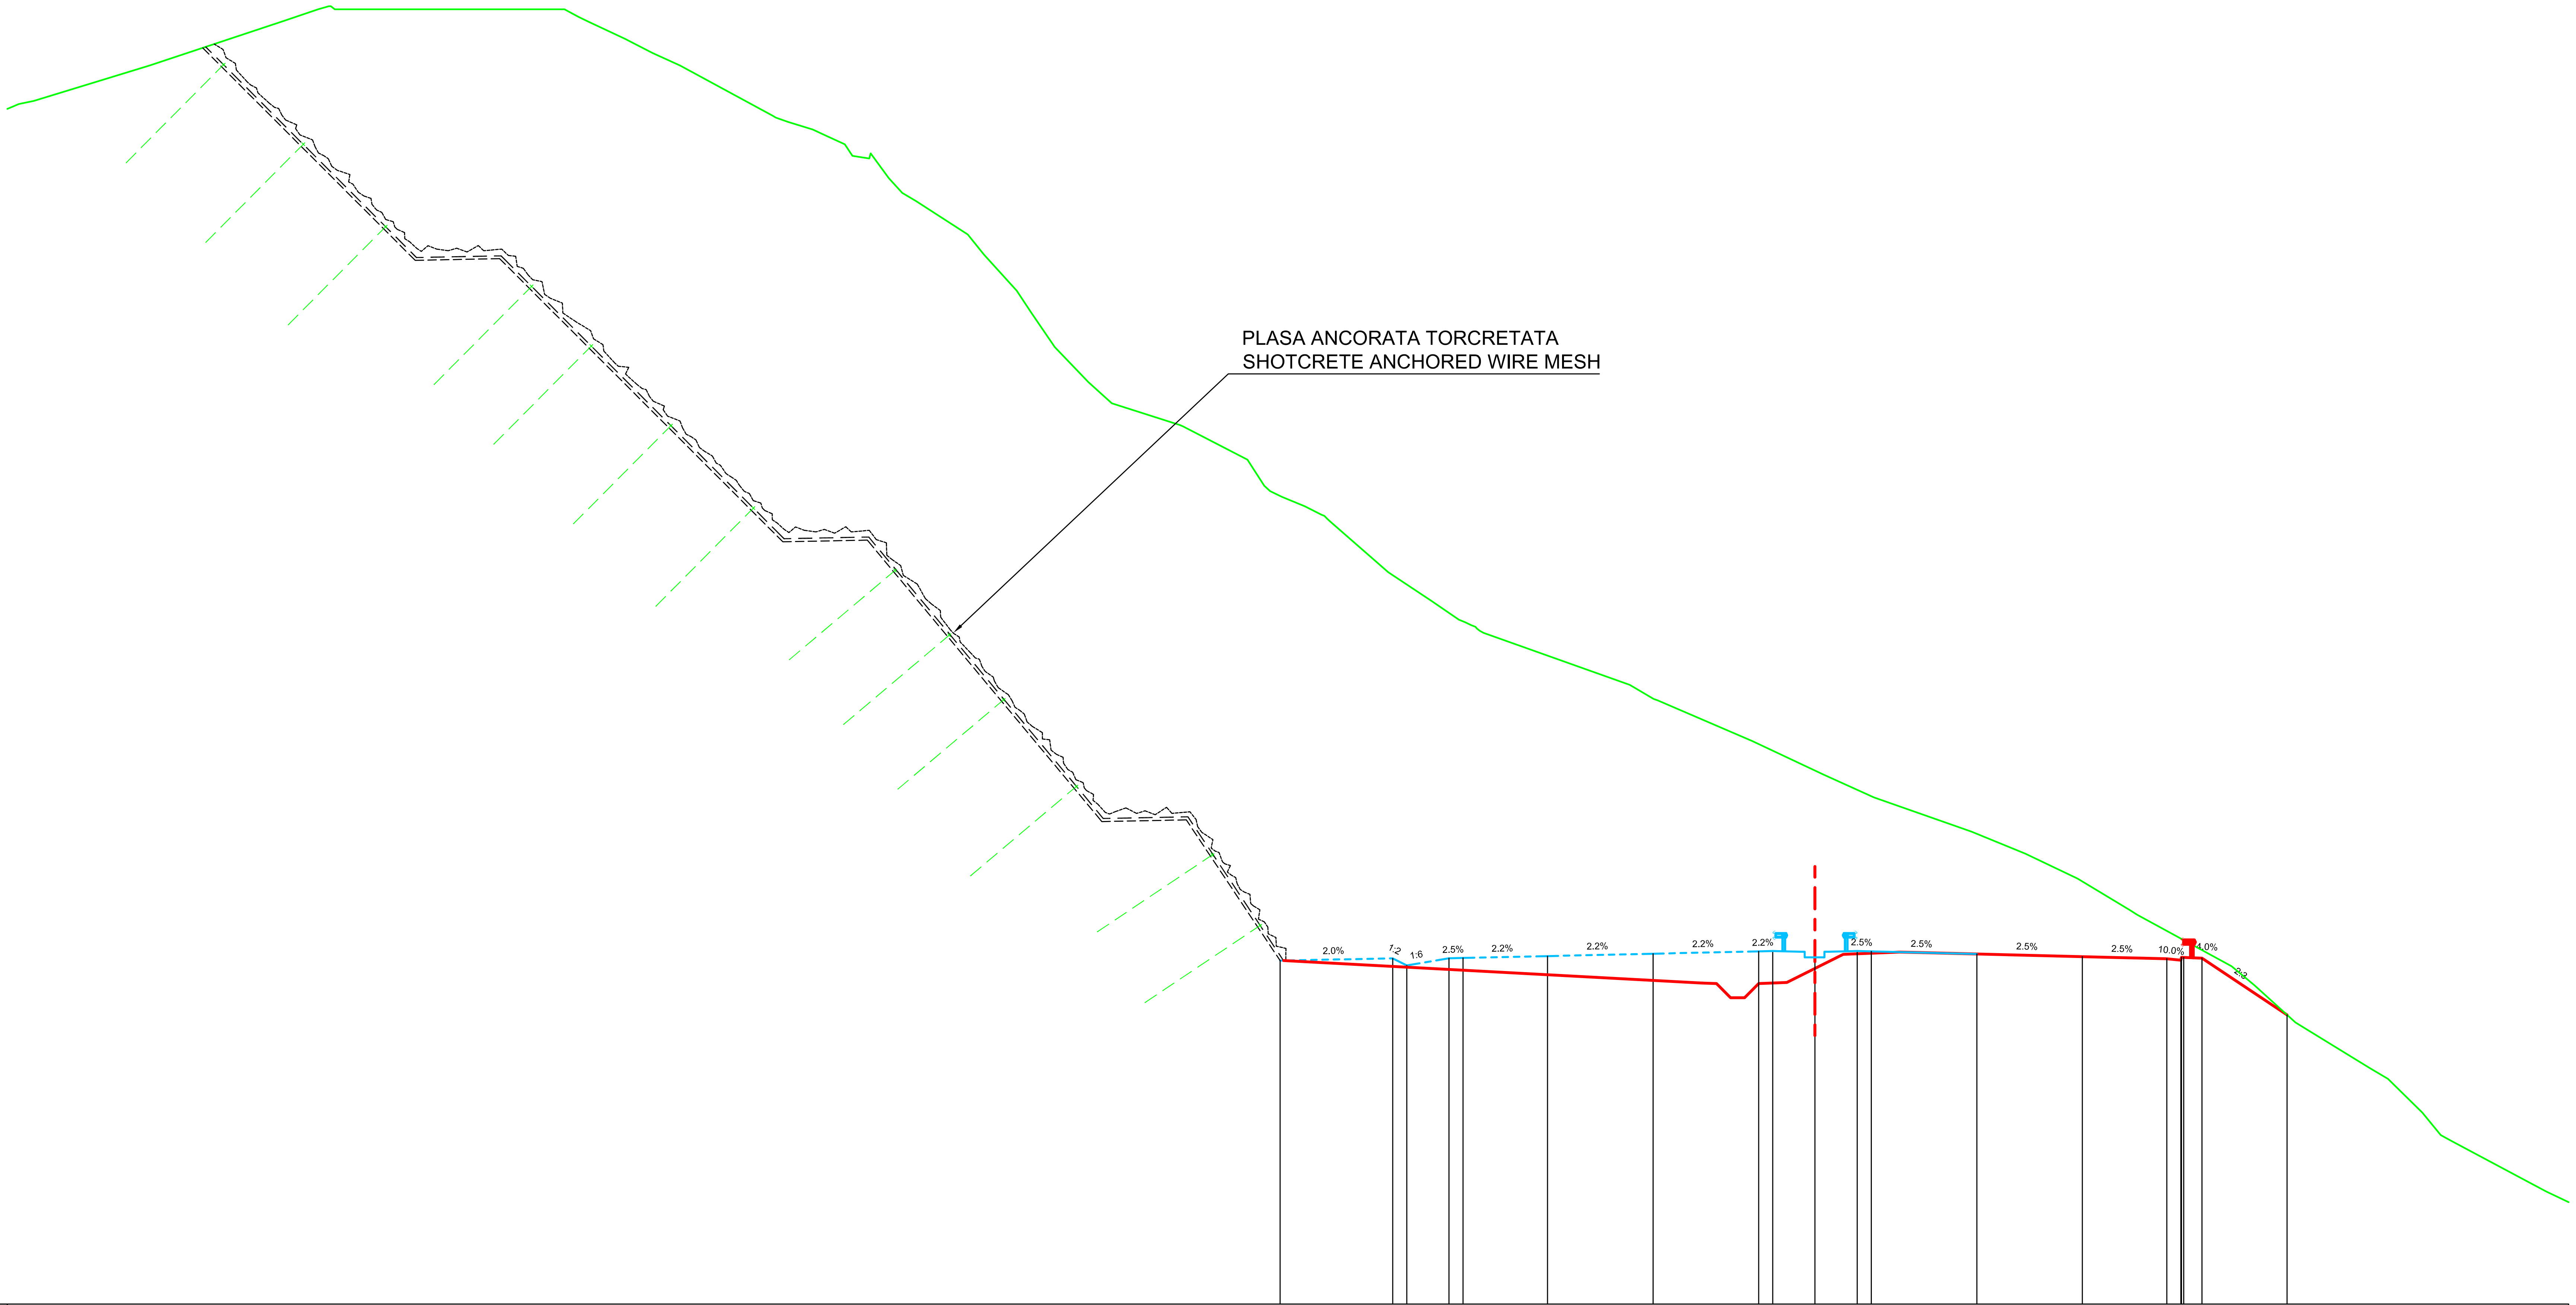

Datum level=700.000
Plan de referinta

Grade levels / Cote proiect	712.20; 712.28 712.03; 712.28 712.29; 712.36; 712.45; 712.53 712.54; 712.54; 712.54 712.53; 712.44; 712.34; 712.27 712.31 712.29; 710.27
Offsets / Distante	-19.00; -15.00 -14.50; -13.00 -12.50; -9.50; -5.75; -2.00 -1.50; 0.00; 1.50 2.00; 5.75; 9.50; 12.50 13.10 13.75; 16.77
Ground levels / Cote teren	742.63 742.74; 744.00; 745.59; 746.00 746.11 746.00; 746.00; 746.00; 745.55; 744.95; 744.45; 744.00; 742.21; 742.00; 741.73 741.50; 740.79 740.88 740.00 739.48 739.19; 738.00 737.28; 736.00 735.24; 734.00; 732.75; 732.00; 731.23 731.18; 730.00 728.88 728.68; 728.34 728.00 727.81; 726.00; 724.99 724.31 724.06 723.84; 722.00 721.50 721.45; 720.00; 718.81; 718.00; 716.79; 716.00; 715.12; 714.00 713.83; 712.00; 711.32; 710.00; 708.39 708.00; 706.80; 705.82; 704.00
Offsets / Distante	-63.81 -63.27; -59.17; -54.39; -53.17 -52.72 -52.58; -48.51; -44.42; -43.55; -42.27; -41.30; -40.31; -37.01; -36.48; -35.60 -35.12; -34.19 -33.55 -32.90 -32.43 -31.94; -30.10 -29.52; -28.36 -27.85; -27.01; -25.81; -24.98; -22.56 -22.44; -20.16 -19.36 -18.94; -18.12 -17.42 -17.23; -15.15; -13.63 -12.65 -12.06 -11.77; -6.58 -5.73 -5.59; -2.23; 0.31; 2.10; 5.56; 7.47; 9.33; 11.18 11.45; 14.80; 15.61; 17.07; 19.69 20.36; 21.58; 22.56; 25.97

Km=63+540.00

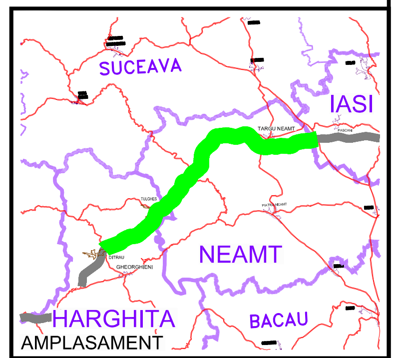

BENEFICIAR

COMPANIA NATIONALA DE AUTOSTRAZI
SI DRUMURI NATIONALE DIN ROMANIA

PROIECTANT

IPTANA S.A.

INVESTITIA

AUTOSTRADA
DITRAU -TARGU NEAMT

CONTRACT Nr: 92 / 58623 / 4275

FAZA DE PROIECTARE

Studiu de Fezabilitate

Proiectat	Desenat
ing. M. Georgescu	ing. R. Georgescu
Verificat	Sef Proiect
ing. M. Moroianu	ing. V. Osman

LUCRARI DE DRUMURI

Scara: 1:200

Data: IANUARIE 2011

PROFILE TRANSVERSALE
KM 63+540

Cod: IPT-SF-D-TV-213 | Rev. 0