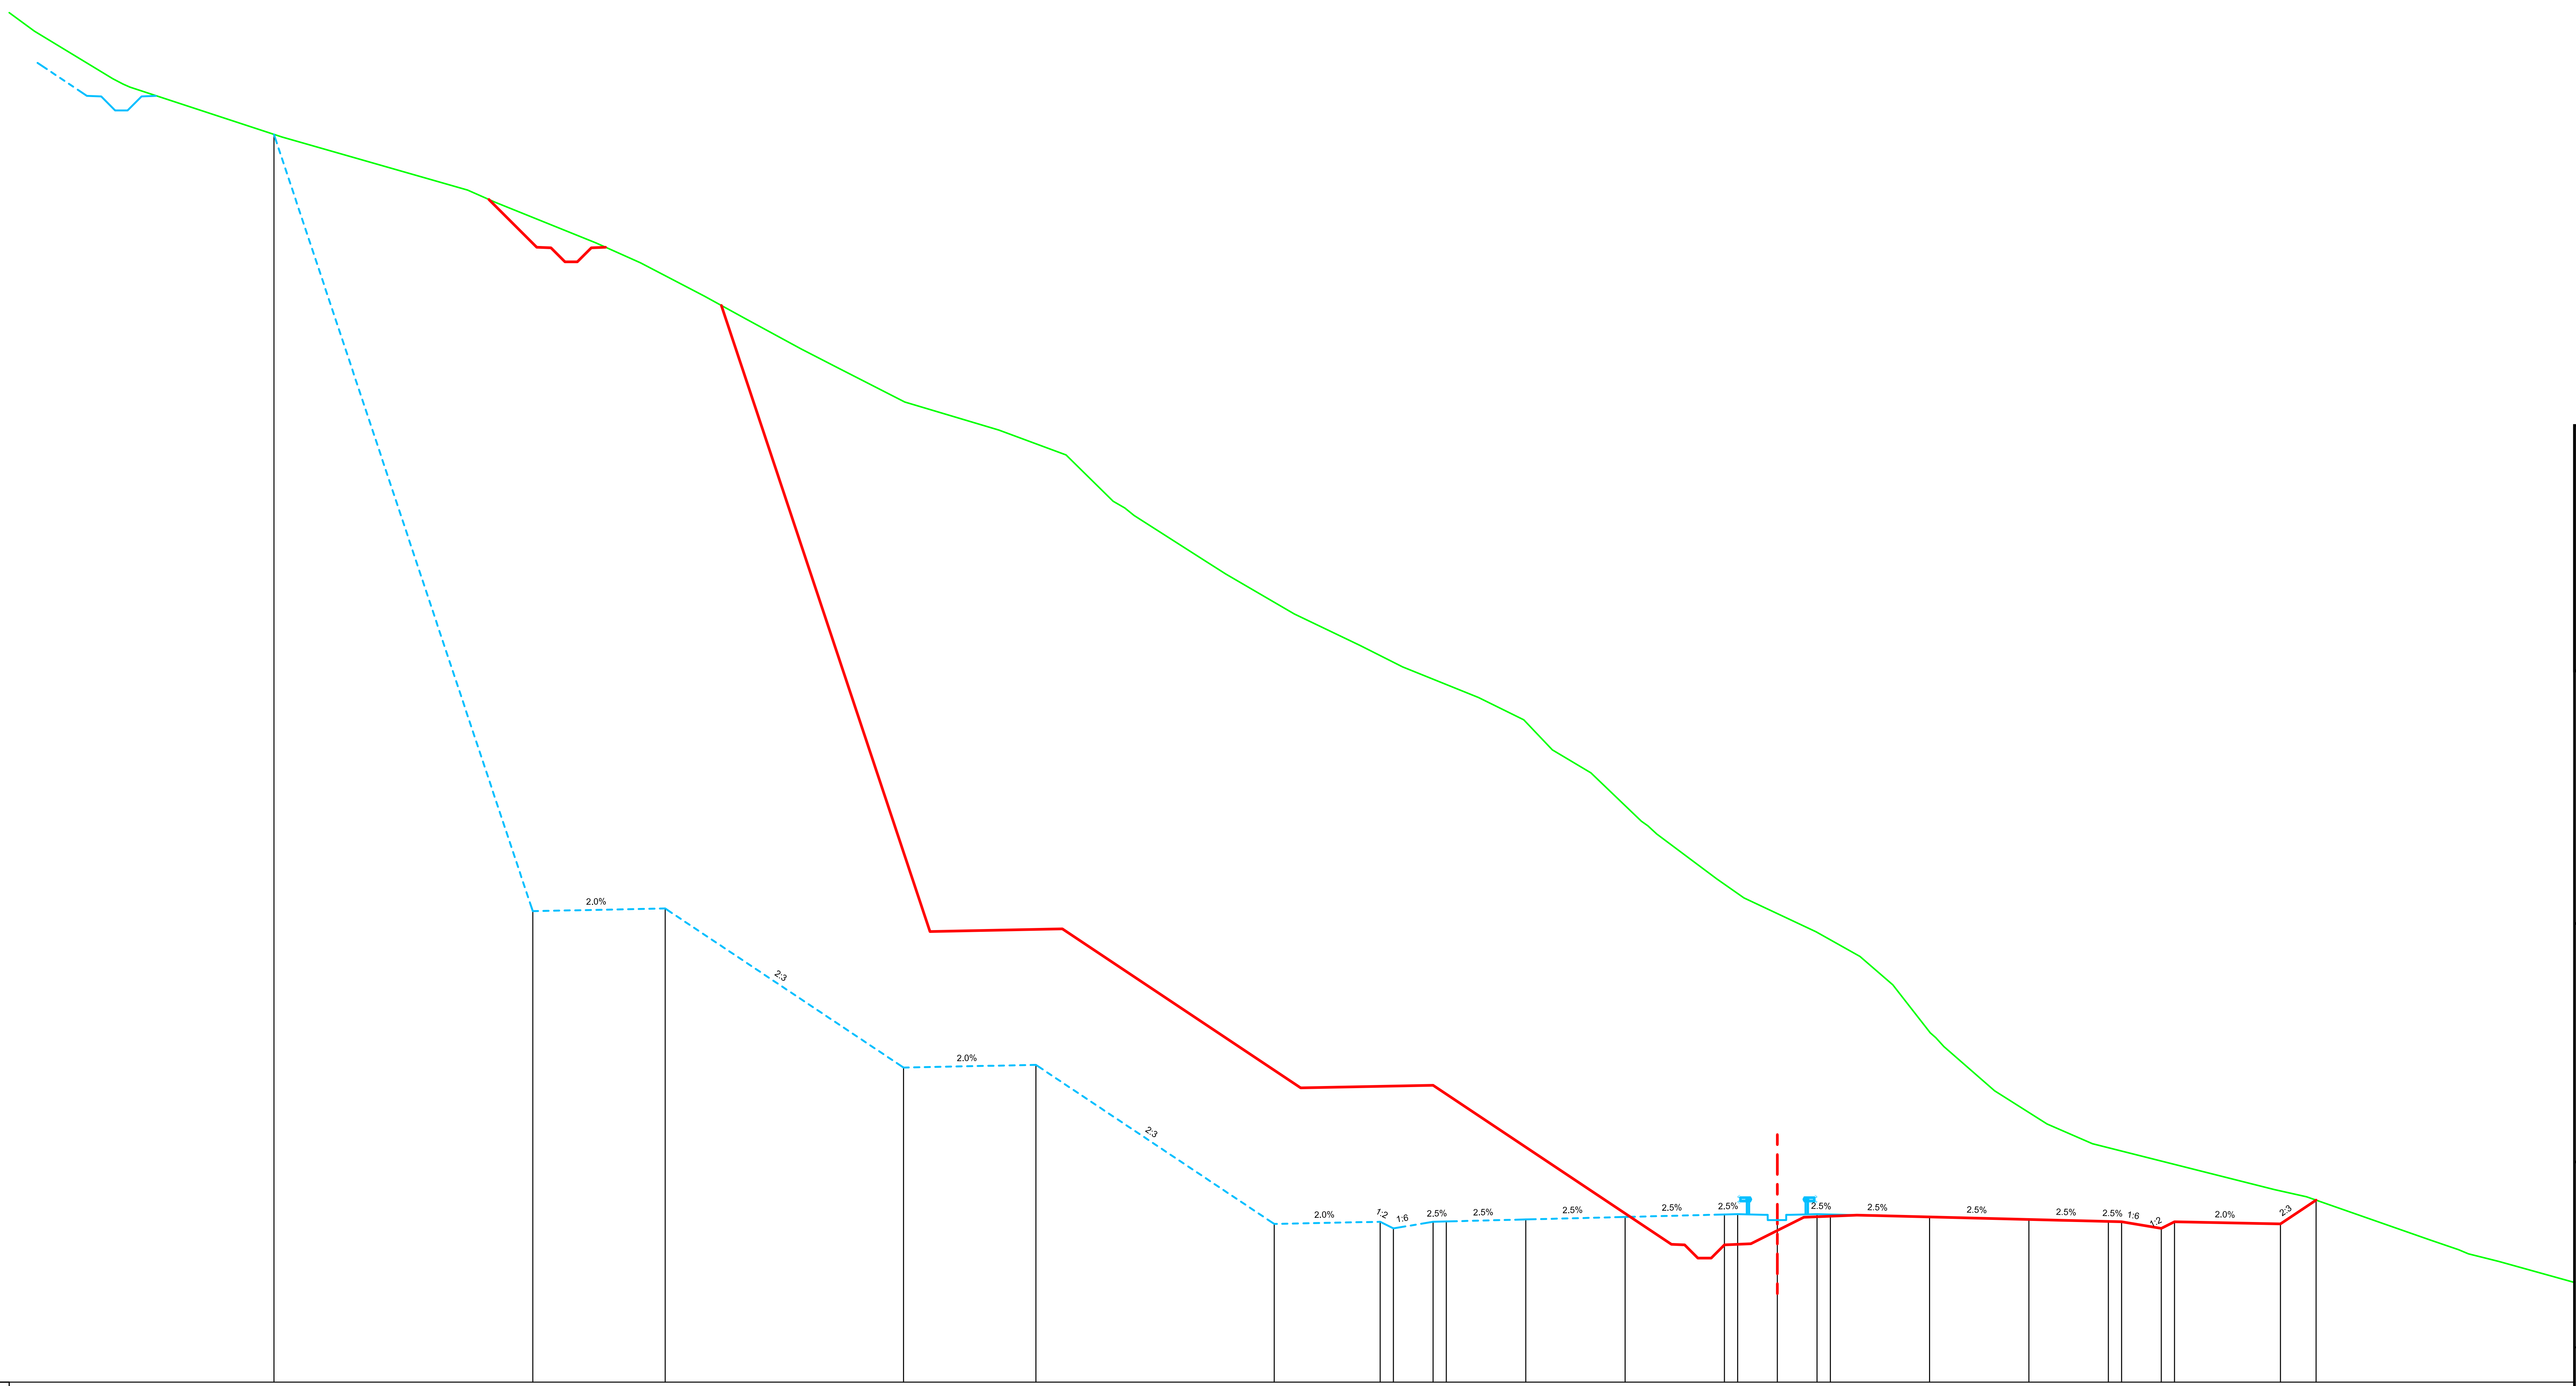

Datum level=755.000
Plan de referinta

Grade levels / Cote proiect	802.10	772.78	772.88	766.88	766.98	760.97	761.05	760.80	761.05	761.07	761.14	761.24	761.33	761.34	761.34	761.34	761.33	761.24	761.14	761.07	761.05	760.80	761.05	760.97	761.87
Offsets / Distante	-56.77	-47.00	-42.00	-33.00	-28.00	-19.00	-15.00	-14.50	-13.00	-12.50	-9.50	-5.75	-2.00	-1.50	0.00	1.50	2.00	5.75	9.50	12.50	13.00	14.50	15.00	19.00	20.35

Ground levels / Cote teren	Offsets / Distante
806.00	-65.82
804.20	-62.86
803.88	-62.21
802.00	-56.47
801.76	-55.62
800.00	-49.46
799.53	-48.39
798.00	-44.61
797.25	-42.93
796.00	-40.52
795.15	-38.97
794.00	-36.86
793.32	-35.54
792.00	-32.95
790.94	-29.40
790.00	-26.86
788.25	-25.08
787.71	-24.29
786.00	-21.61
785.50	-20.83
784.00	-18.24
782.80	-15.74
782.00	-14.15
780.84	-11.29
780.00	-9.58
778.87	-8.50
778.00	-7.04
776.17	-5.14
775.69	-4.56
774.00	-2.29
773.28	-1.26
772.00	1.46
771.07	3.12
770.00	4.36
768.19	5.77
767.67	6.29
766.00	8.20
764.75	10.18
764.00	11.90
762.27	18.77
762.00	19.98
760.36	24.66
760.00	25.73
759.85	26.10
759.55	27.25

Km=64+760.00

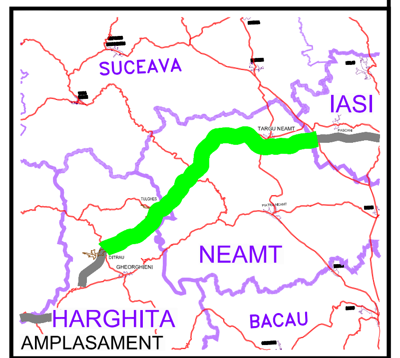

BENEFICIAR

COMPANIA NATIONALA DE AUTOSTRAZI SI DRUMURI NATIONALE DIN ROMANIA

PROIECTANT

IPTANA S.A.

INVESTITIA

AUTOSTRADA
DITRAU -TARGU NEAMT

CONTRACT Nr: 92 / 58623 / 4275

FAZA DE PROIECTARE

Studiu de Fezabilitate

Proiectat	Desenat
ing. M. Georgescu	ing. R. Georgescu
Verificat	**Sef Proiect**
ing. M. Moroianu	ing. V. Osman

LUCRARI DE DRUMURI

Scara: 1:200

Data: IANUARIE 2011

PROFILE TRANSVERSALE
KM 64+760

Cod: IPT-SF-D-TV-217 | Rev. 0