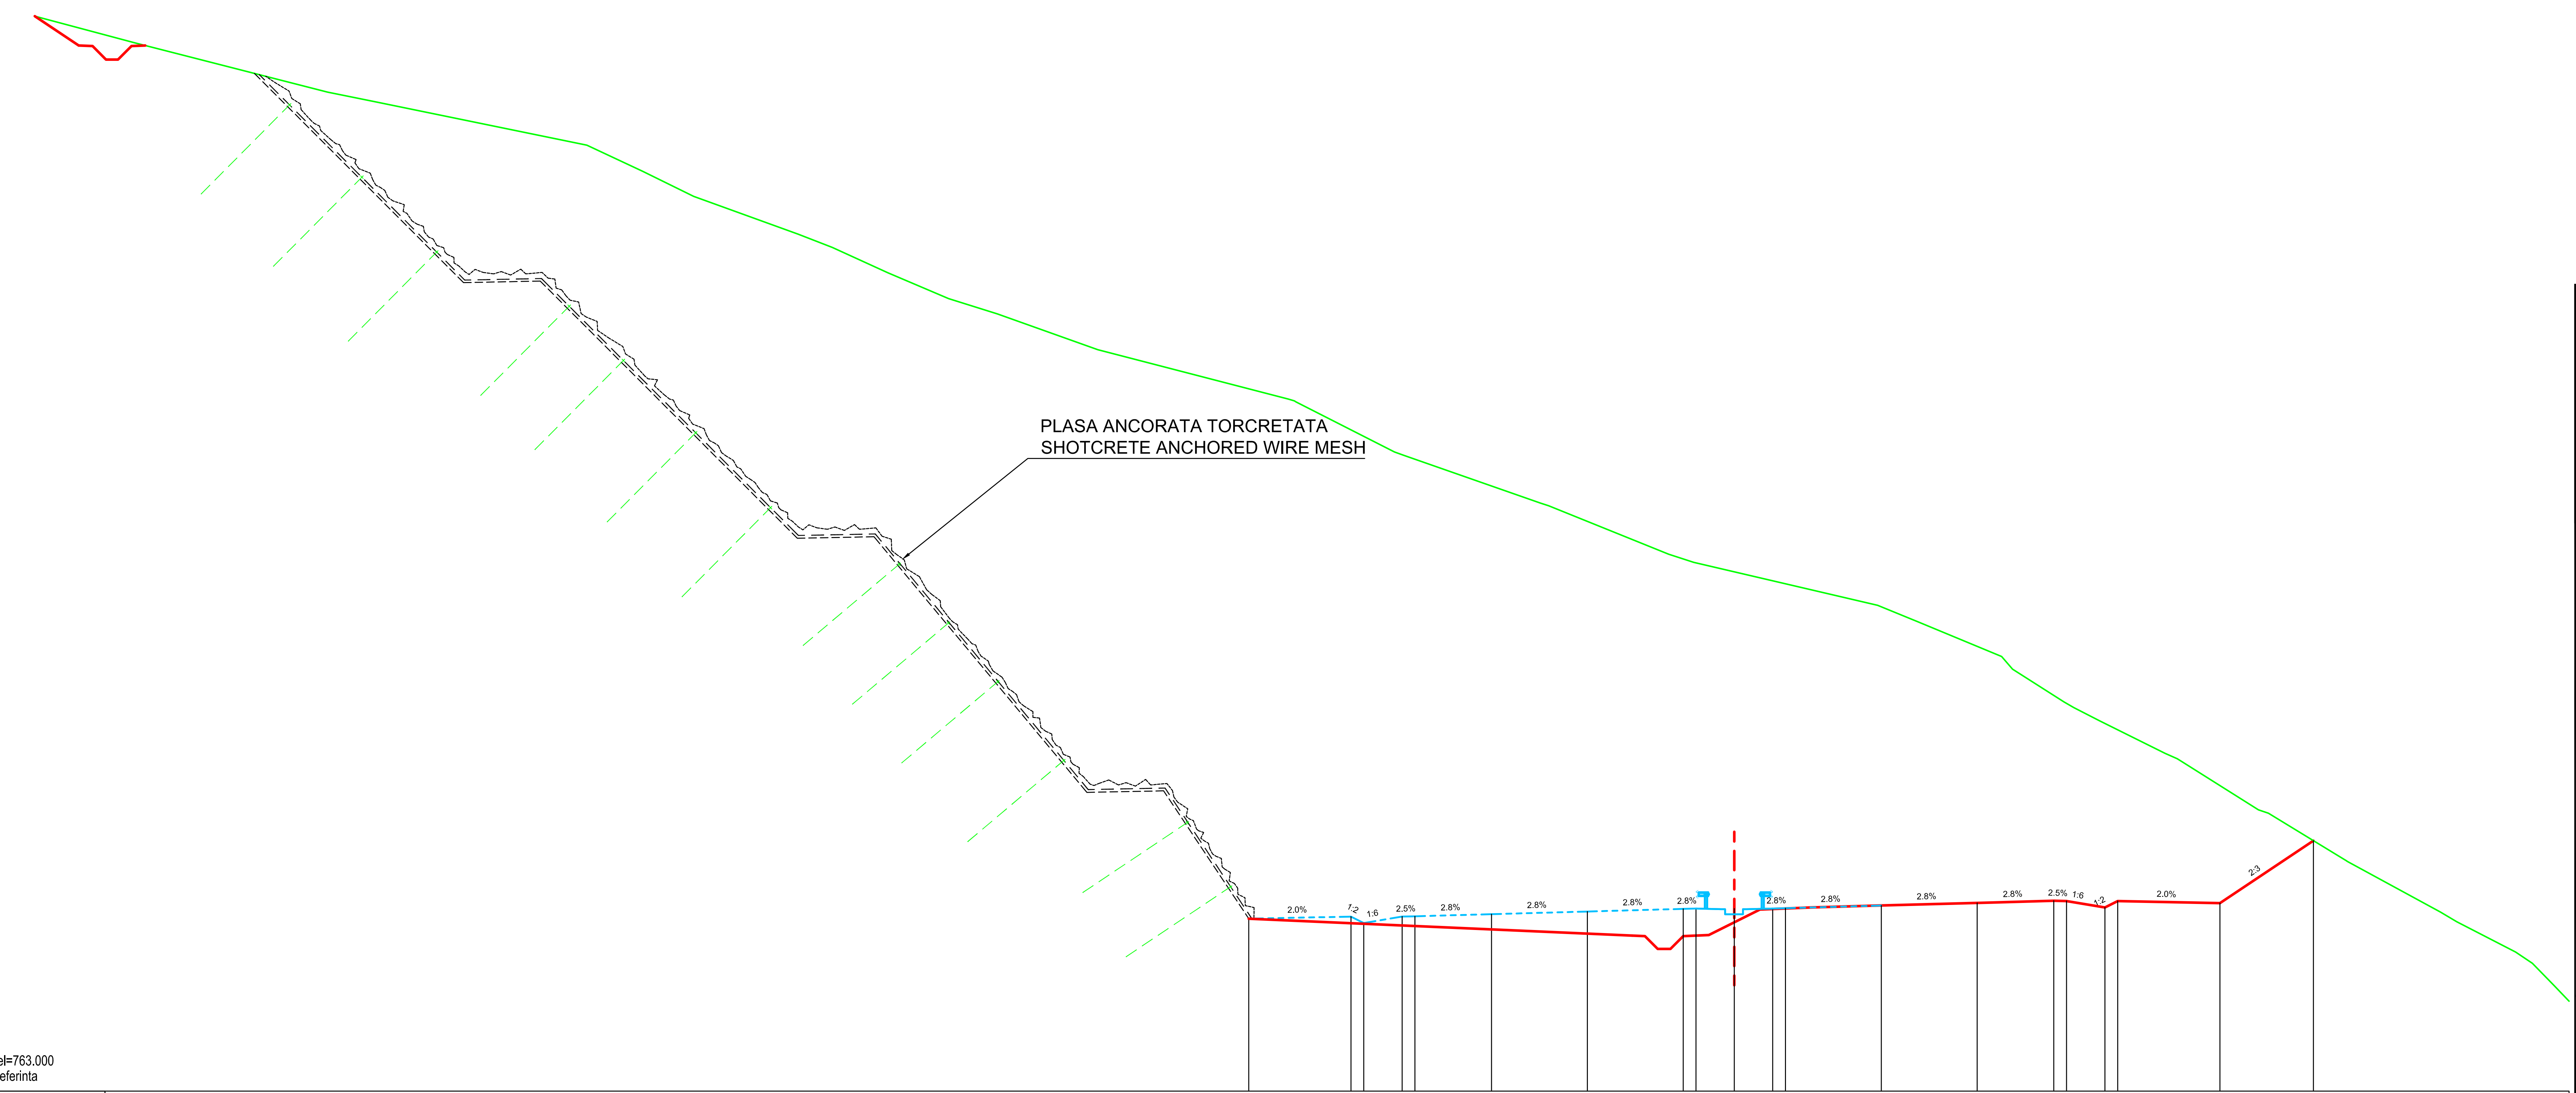

Datum level=763.000
Plan de referinta

Offsets / Distante	Grade levels / Cote proiect
-19.00	769.75
-15.00	769.83
-14.50	769.58
-13.00	769.83
-12.50	769.84
-9.50	769.92
-5.75	770.02
-2.00	770.13
-1.50	770.14
0.00	770.14
1.50	770.14
2.00	770.16
5.75	770.26
9.50	770.36
12.50	770.45
13.00	770.43
14.50	770.18
15.00	770.43
19.00	770.35
22.66	772.79

Offsets / Distante	Ground levels / Cote teren
-62.58	804.00
-55.04	802.08
-54.67	802.00
-53.22	801.71
-44.90	800.00
-42.71	798.98
-40.72	798.00
-36.64	796.52
-35.30	796.00
-33.12	795.01
-30.75	794.00
-28.84	793.40
-24.91	792.00
-17.46	790.07
-17.15	789.96
-13.30	788.00
-12.93	787.87
-7.59	786.00
-7.26	785.90
-2.57	784.00
-1.59	783.68
5.61	782.00
7.19	781.35
10.46	780.00
10.89	779.50
12.90	778.22
13.28	778.00
14.30	777.48
16.86	776.21
17.54	775.87
20.51	774.00
20.90	773.87
23.87	772.06
24.00	771.98
27.63	770.00
28.27	769.62
30.57	768.44
31.23	768.00
32.09	767.12

Km=64+980.00

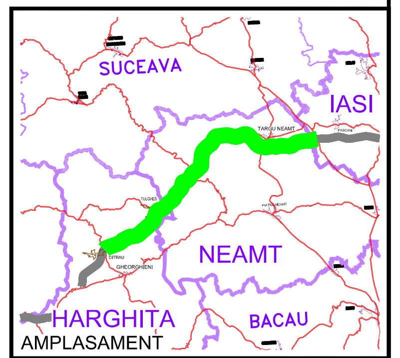

BENEFICIAR

COMPANIA NATIONALA DE AUTOSTRAZI SI DRUMURI NATIONALE DIN ROMANIA

PROIECTANT

IPTANA S.A.

INVESTITIA

AUTOSTRADA
DITRAU -TARGU NEAMT

CONTRACT Nr: 92 / 58623 / 4275

FAZA DE PROIECTARE

Studiu de Fezabilitate

Proiectat	Desenat
ing. M. Georgescu	ing. R. Georgescu
Verificat	**Sef Proiect**
ing. M. Moroianu	ing. V. Osman

LUCRARI DE DRUMURI

Scara: 1:200

Data: IANUARIE 2011

PROFILE TRANSVERSALE
KM 64+980

Cod: IPT-SF-D-TV-219 | Rev. 0