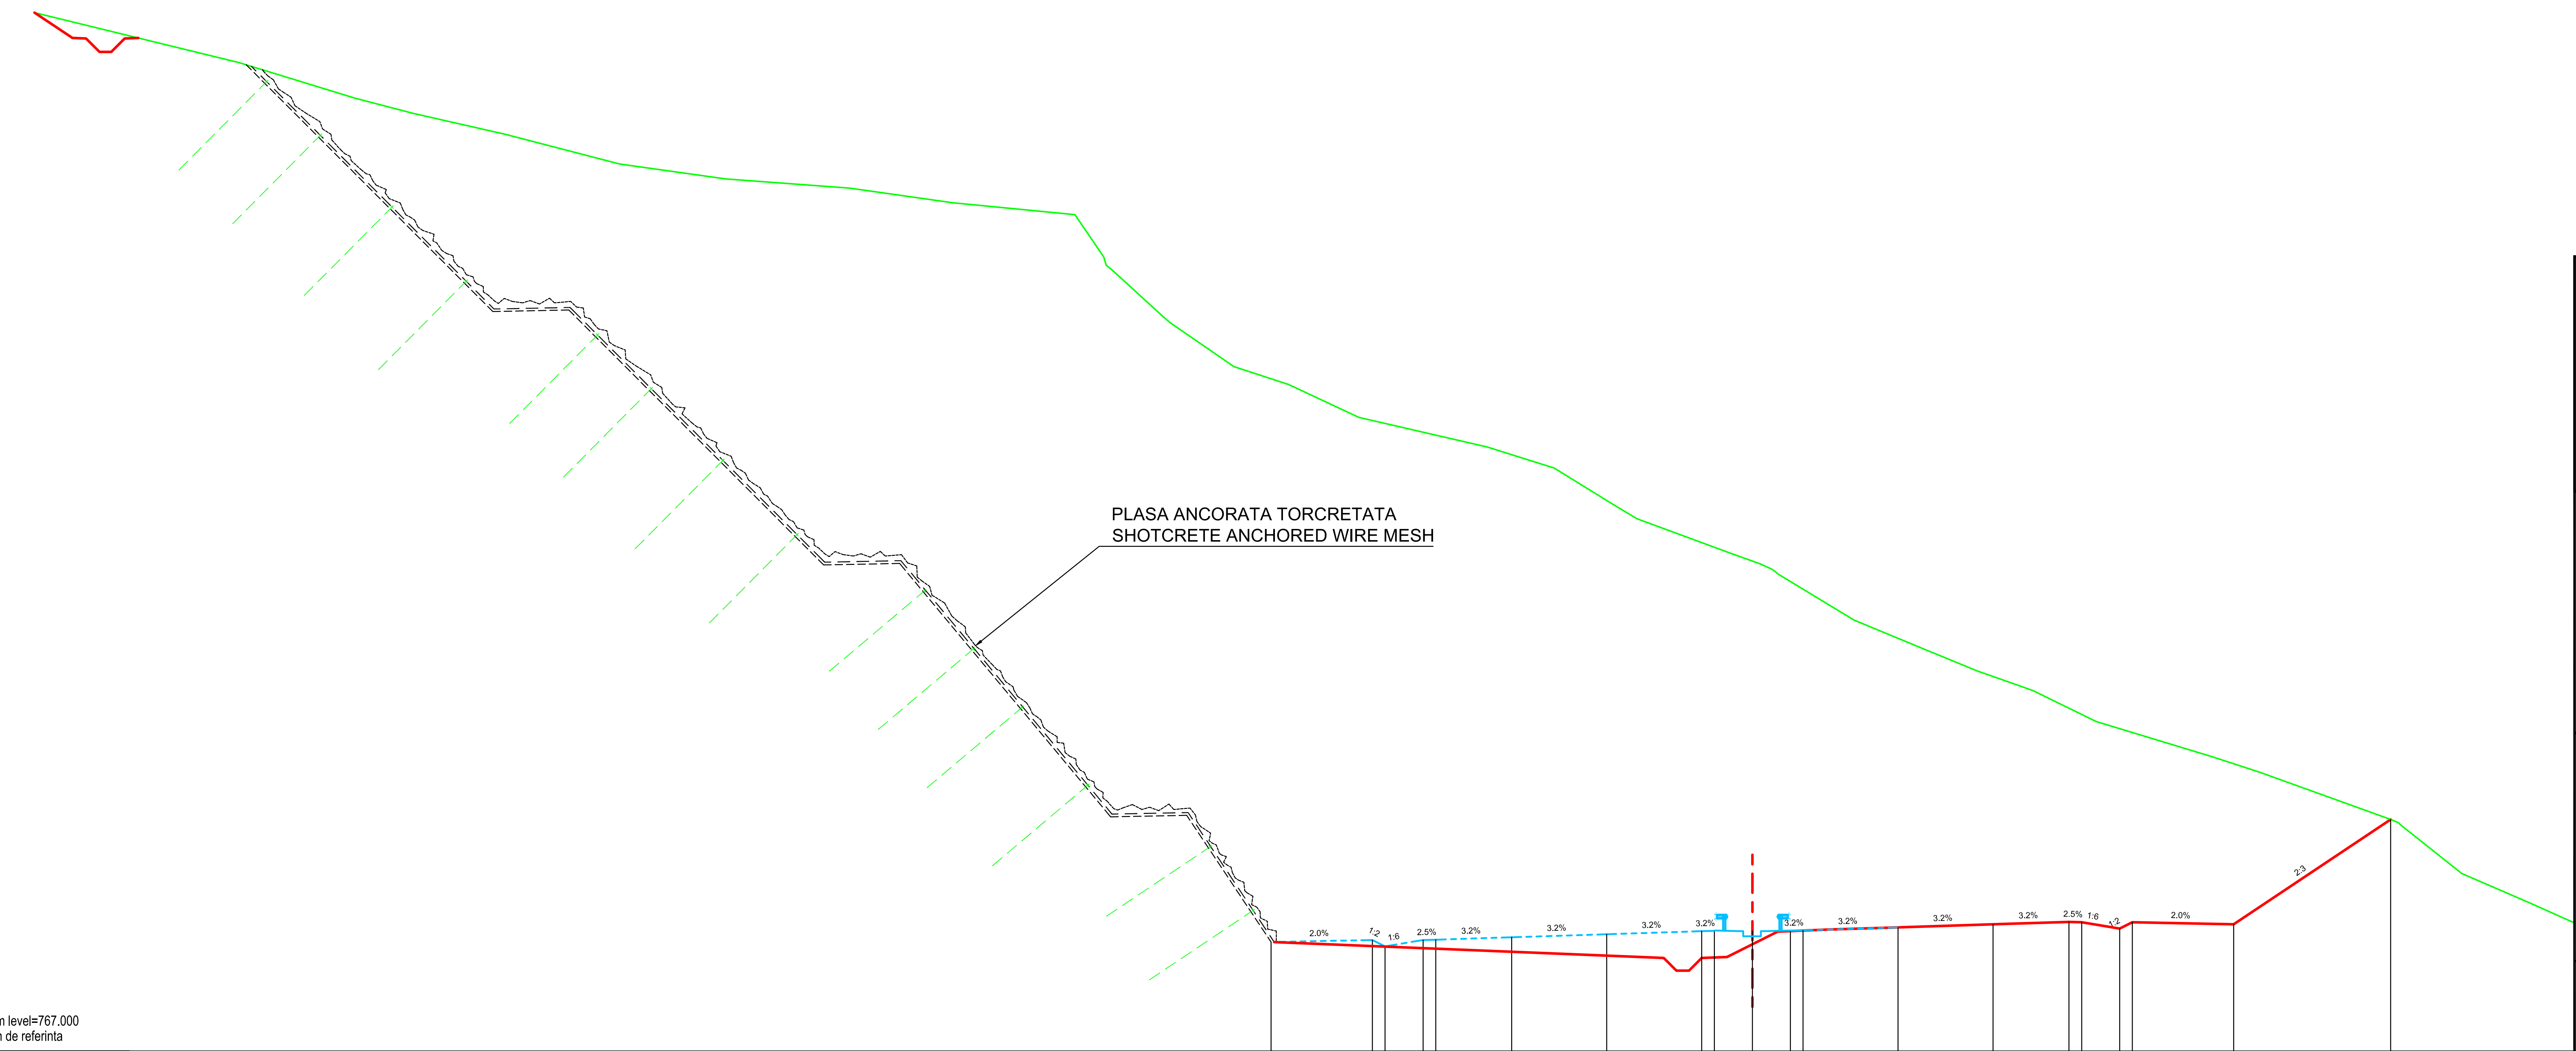

Datum level=767.000
Plan de referinta

Offsets / Distante	Grade levels / Cote proiect
-19.00	771.30
-15.00	771.38
-14.50	771.13
-13.00	771.38
-12.50	771.39
-9.50	771.49
-5.75	771.61
-2.00	771.73
-1.50	771.74
-0.00	771.74
1.50	771.74
2.00	771.76
5.75	771.88
9.50	772.00
12.50	772.09
13.00	772.08
14.50	771.83
15.00	772.08
19.00	772.00
25.20	776.13

Offsets / Distante	Ground levels / Cote teren
-59.74	806.00
-55.16	804.59
-52.89	804.00
-49.22	803.17
-44.72	802.00
-40.53	801.41
-35.63	801.04
-31.58	800.47
-26.74	800.00
-25.61	798.33
-25.25	797.79
-23.29	796.00
-22.99	795.74
-20.47	794.00
-18.31	793.30
-15.54	792.00
-10.47	790.83
-7.83	790.00
-5.45	788.54
-4.55	788.00
-0.75	786.60
0.30	786.23
1.05	785.80
4.02	784.00
6.73	782.88
8.86	782.00
11.06	781.23
13.57	780.00
18.15	778.61
20.02	778.00
25.23	776.13
25.58	775.93
28.01	774.00
30.67	772.85

Km=65+020.00

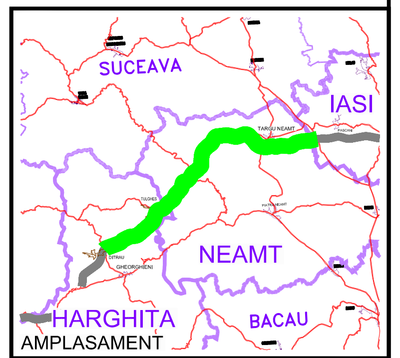

BENEFICIAR

COMPANIA NATIONALA DE AUTOSTRAZI
SI DRUMURI NATIONALE DIN ROMANIA

PROIECTANT

IPTANA S.A.

INVESTITIA

AUTOSTRADA
DITRAU -TARGU NEAMT

CONTRACT Nr: 92 / 58623 / 4275

FAZA DE PROIECTARE

Studiu de Fezabilitate

Proiectat	Desenat
ing. M. Georgescu	ing. R. Georgescu
Verificat	Sef Proiect
ing. M. Moroianu	ing. V. Osman

LUCRARI DE DRUMURI

Scara: 1:200

Data: IANUARIE 2011

PROFILE TRANSVERSALE
KM 65+020

Cod: IPT-SF-D-TV-220 | Rev. 0