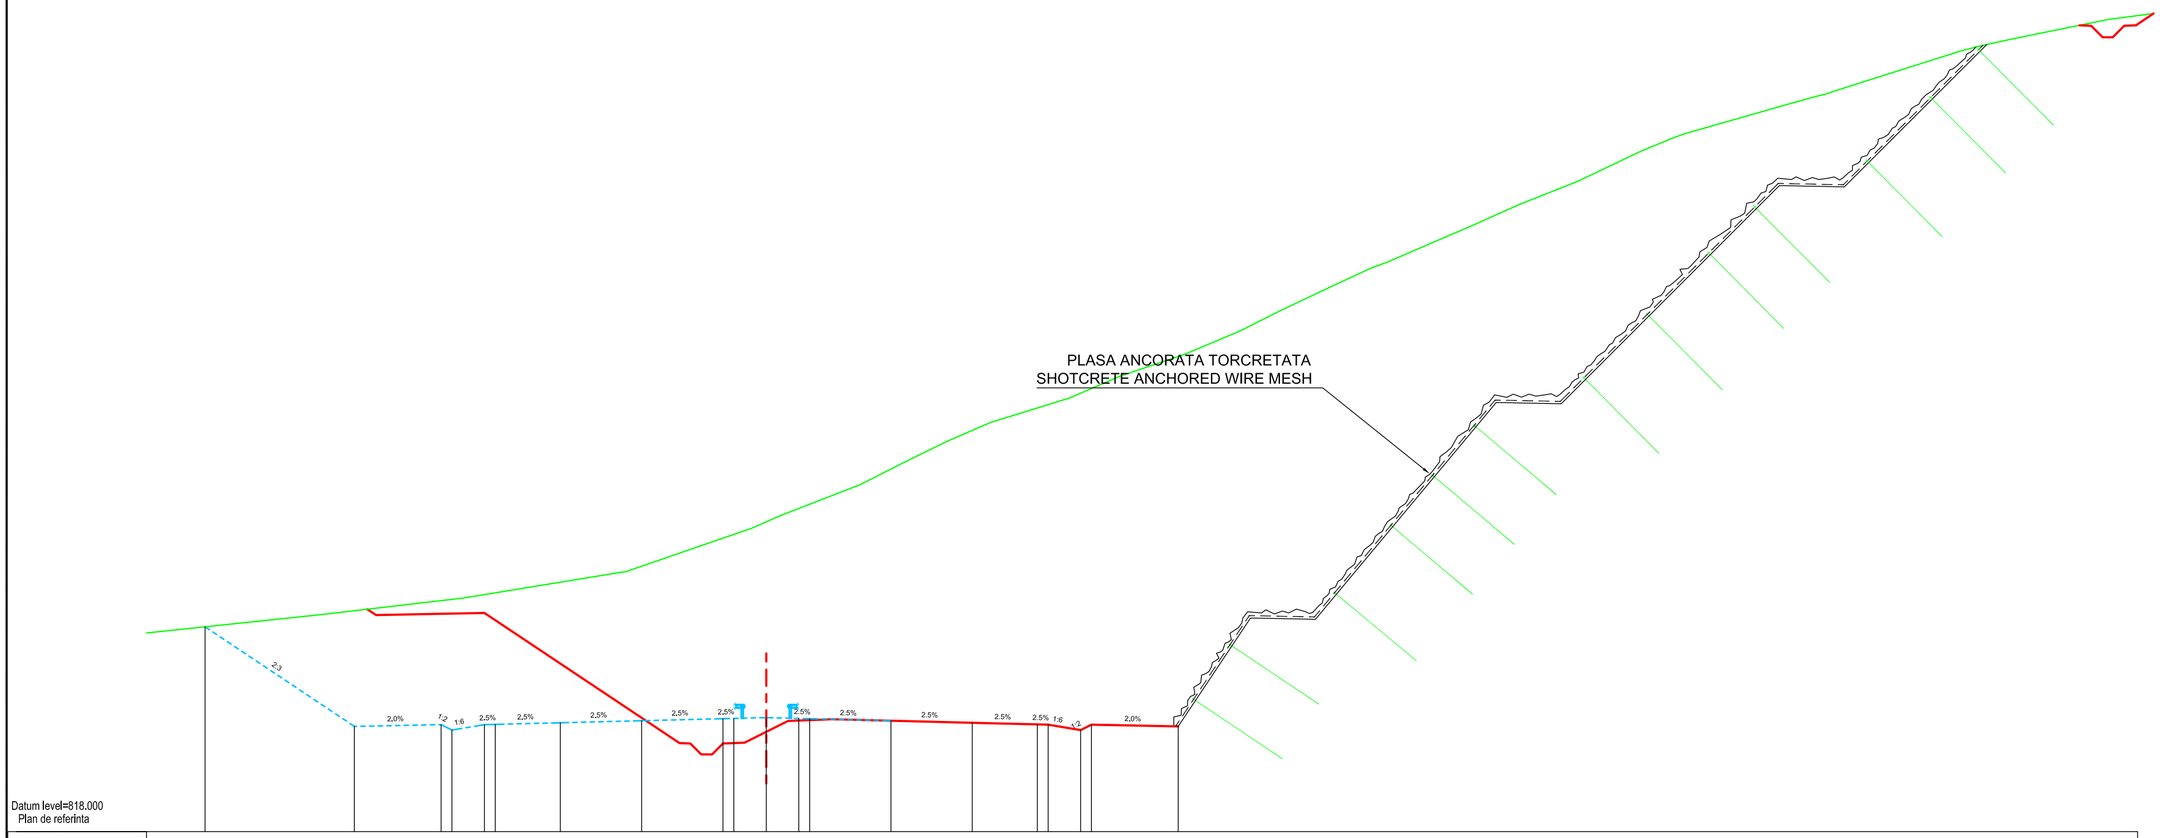
PLASA ANCORATA TORCRETATA
SHOTCRETE ANCHORED WIRE MESH
2:3
2,0%
1:2
1:6
2,5%
1:3
Datum level=818.000
Plan de referinta

| | | |