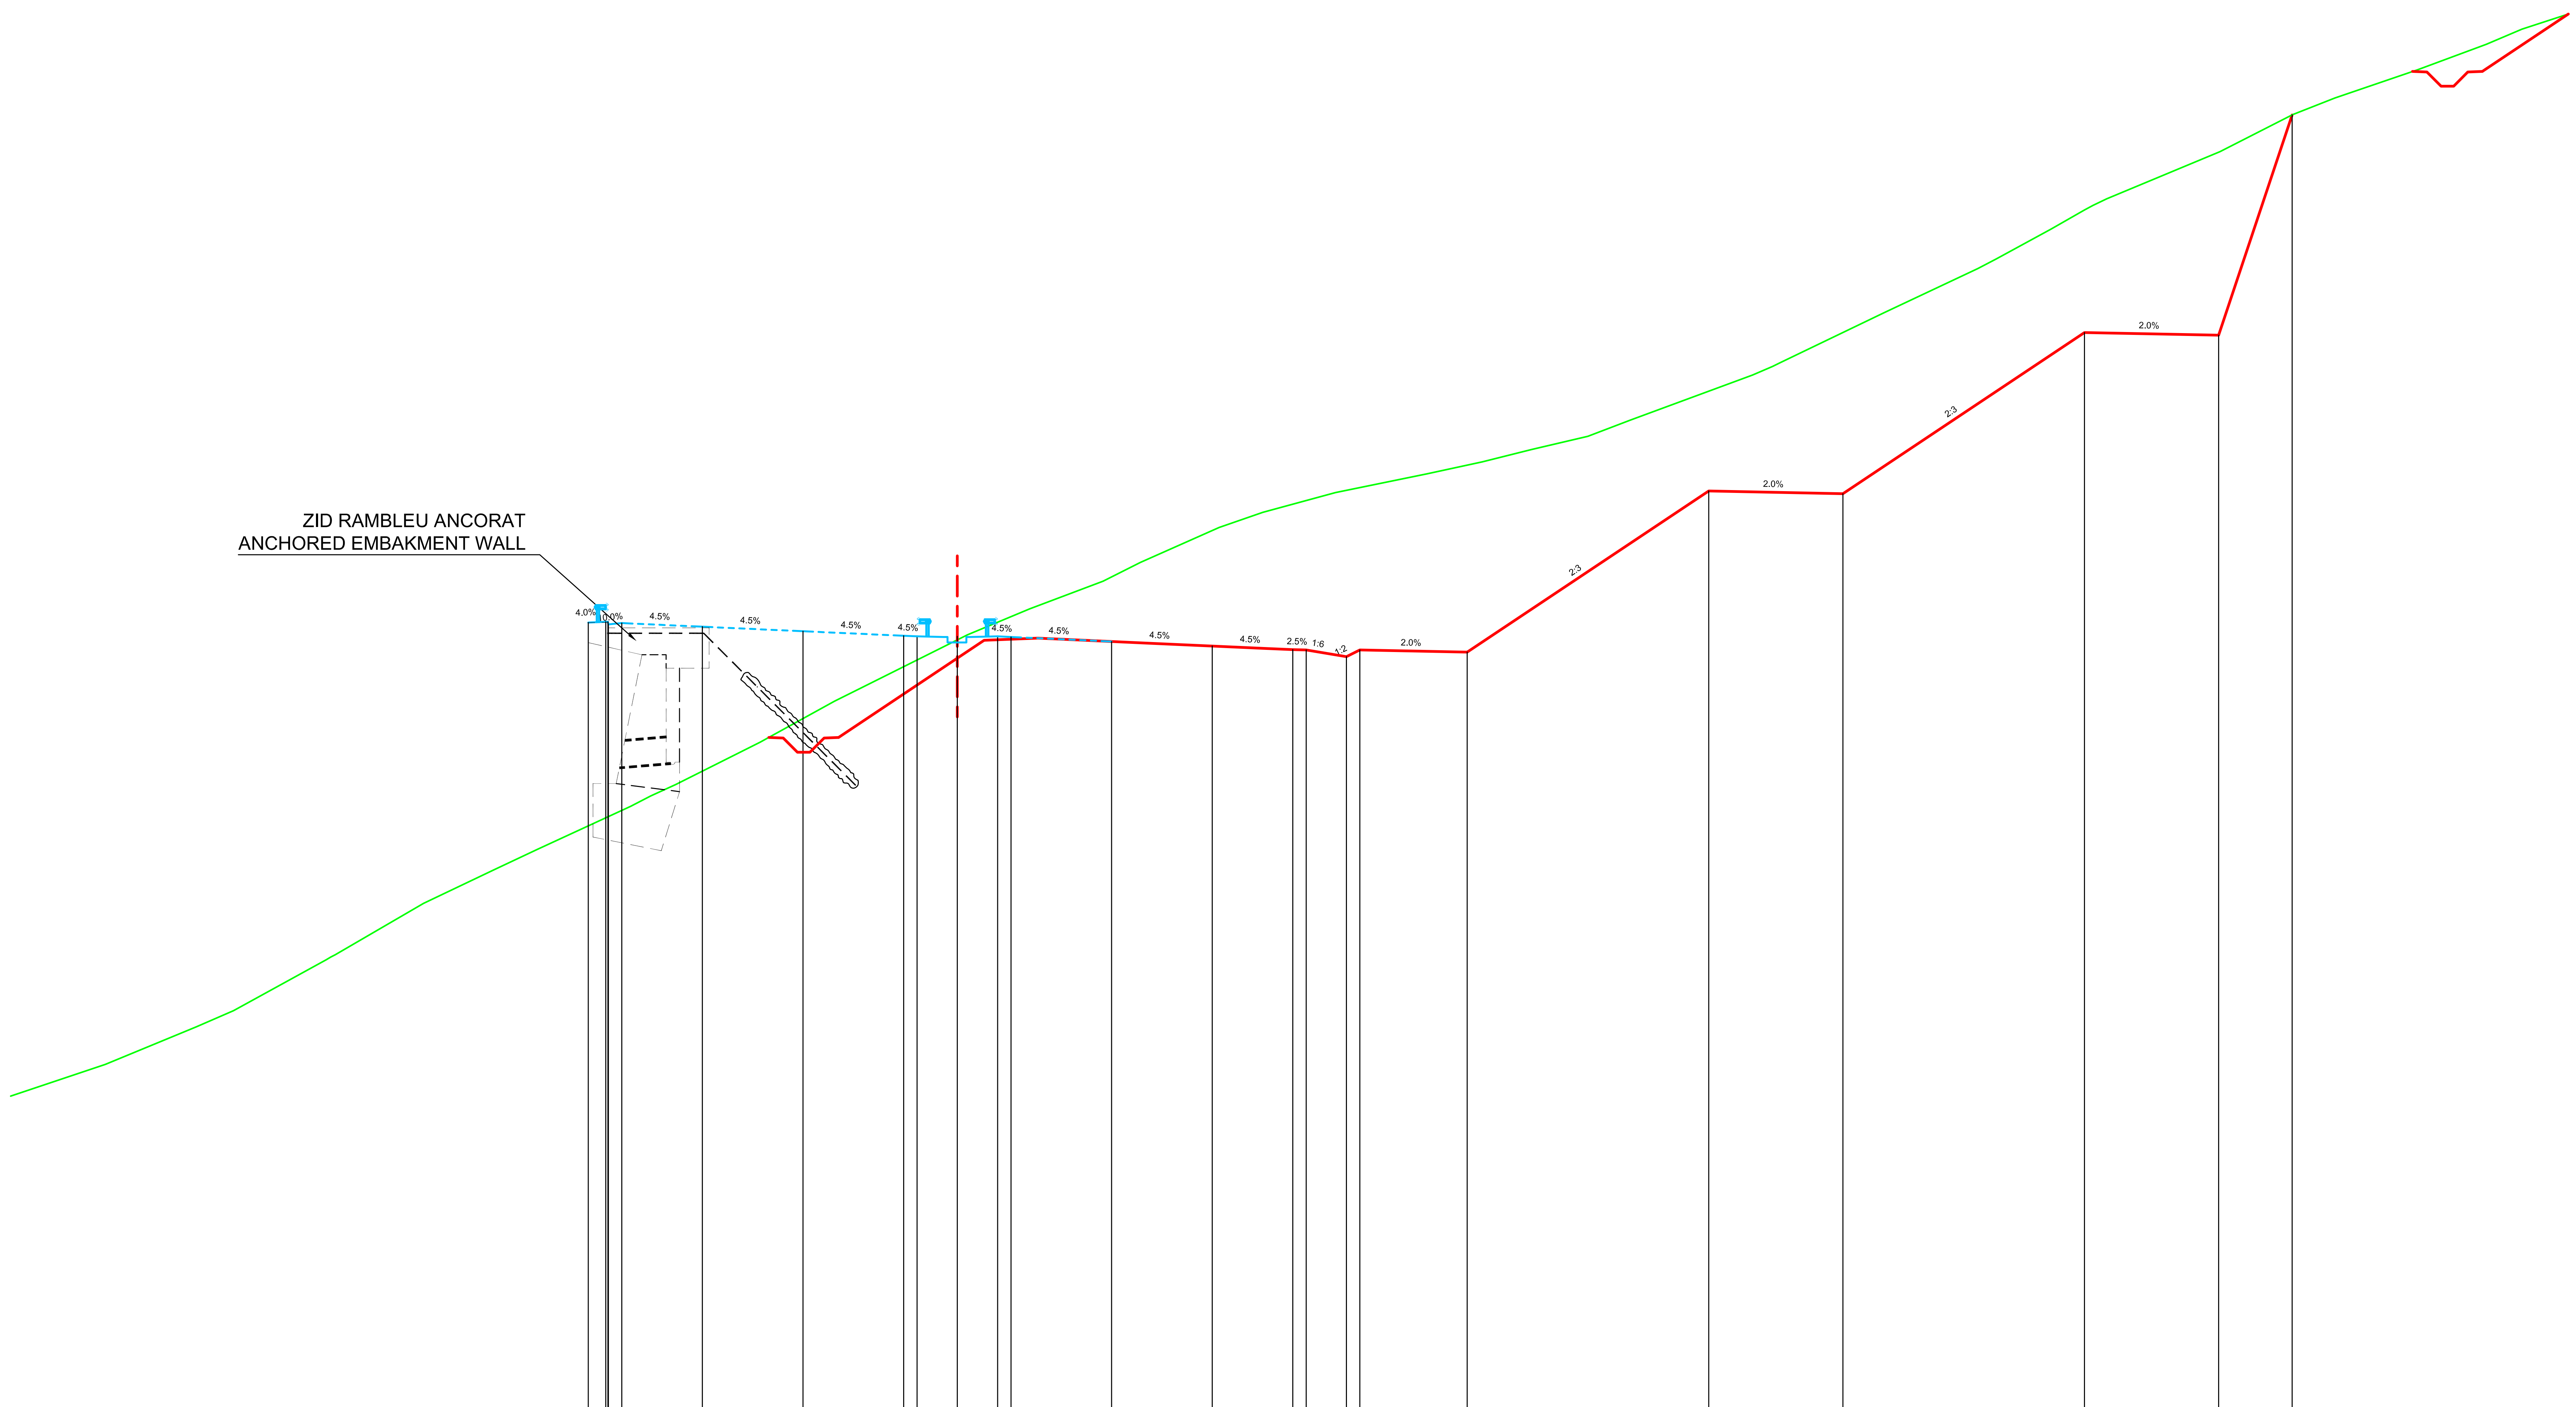

Datum level=757.000
Plan de referinta

Offsets / Distante	Grade levels / Cote proiect
-13.75	786.46
-13.02	786.49
-12.50	786.44
-9.50	786.30
-5.75	786.14
-2.00	785.97
-1.50	785.94
-0.00	785.94
1.50	785.94
2.00	785.92
5.75	785.75
9.50	785.58
12.50	785.45
13.00	785.44
14.50	785.19
15.00	785.44
19.00	785.36
28.00	791.36
33.00	791.26
42.00	797.26
47.00	797.16
49.73	805.37

Offsets / Distante	Ground levels / Cote teren
-31.75	770.00
-28.35	771.40
-26.97	772.00
-23.52	773.89
-23.18	774.09
-19.89	776.00
-17.28	777.24
-15.67	778.00
-12.17	779.61
-11.43	780.00
-10.49	780.42
-7.35	782.00
-4.58	783.53
-3.63	784.00
-0.63	785.50
0.38	786.00
2.70	786.97
5.43	788.00
6.82	788.70
9.76	790.00
11.38	790.56
14.09	791.30
17.50	792.00
19.56	792.45
21.40	792.91
23.49	793.40
25.08	794.00
29.63	795.68
30.38	796.00
30.65	796.14
34.54	798.00
38.02	799.64
38.70	800.00
40.75	801.11
41.99	801.82
42.32	802.00
42.83	802.25
47.05	804.00
49.76	805.38
51.33	806.00
54.41	807.05
56.98	808.00
58.30	808.56

Km=68+980.00

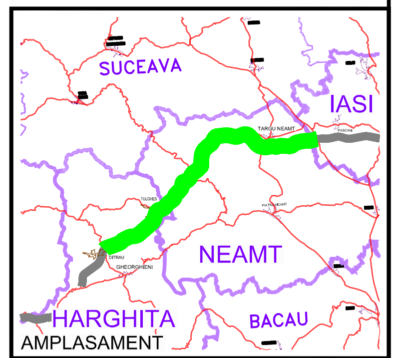

BENEFICIAR

COMPANIA NATIONALA DE AUTOSTRAZI SI DRUMURI NATIONALE DIN ROMANIA

PROIECTANT

IPTANA S.A.

INVESTITIA

AUTOSTRADA
DITRAU -TARGU NEAMT

CONTRACT Nr: 92 / 58623 / 4275

FAZA DE PROIECTARE

Studiu de Fezabilitate

Proiectat	Desenat
ing. M. Georgescu	ing. R. Georgescu
Verificat	**Sef Proiect**
ing. M. Moroianu	ing. V. Osman

LUCRARI DE DRUMURI

Scara: 1:200

Data: IANUARIE 2011

PROFILE TRANSVERSALE
KM 68+980

Cod: IPT-SF-D-TV-235 | Rev. 0