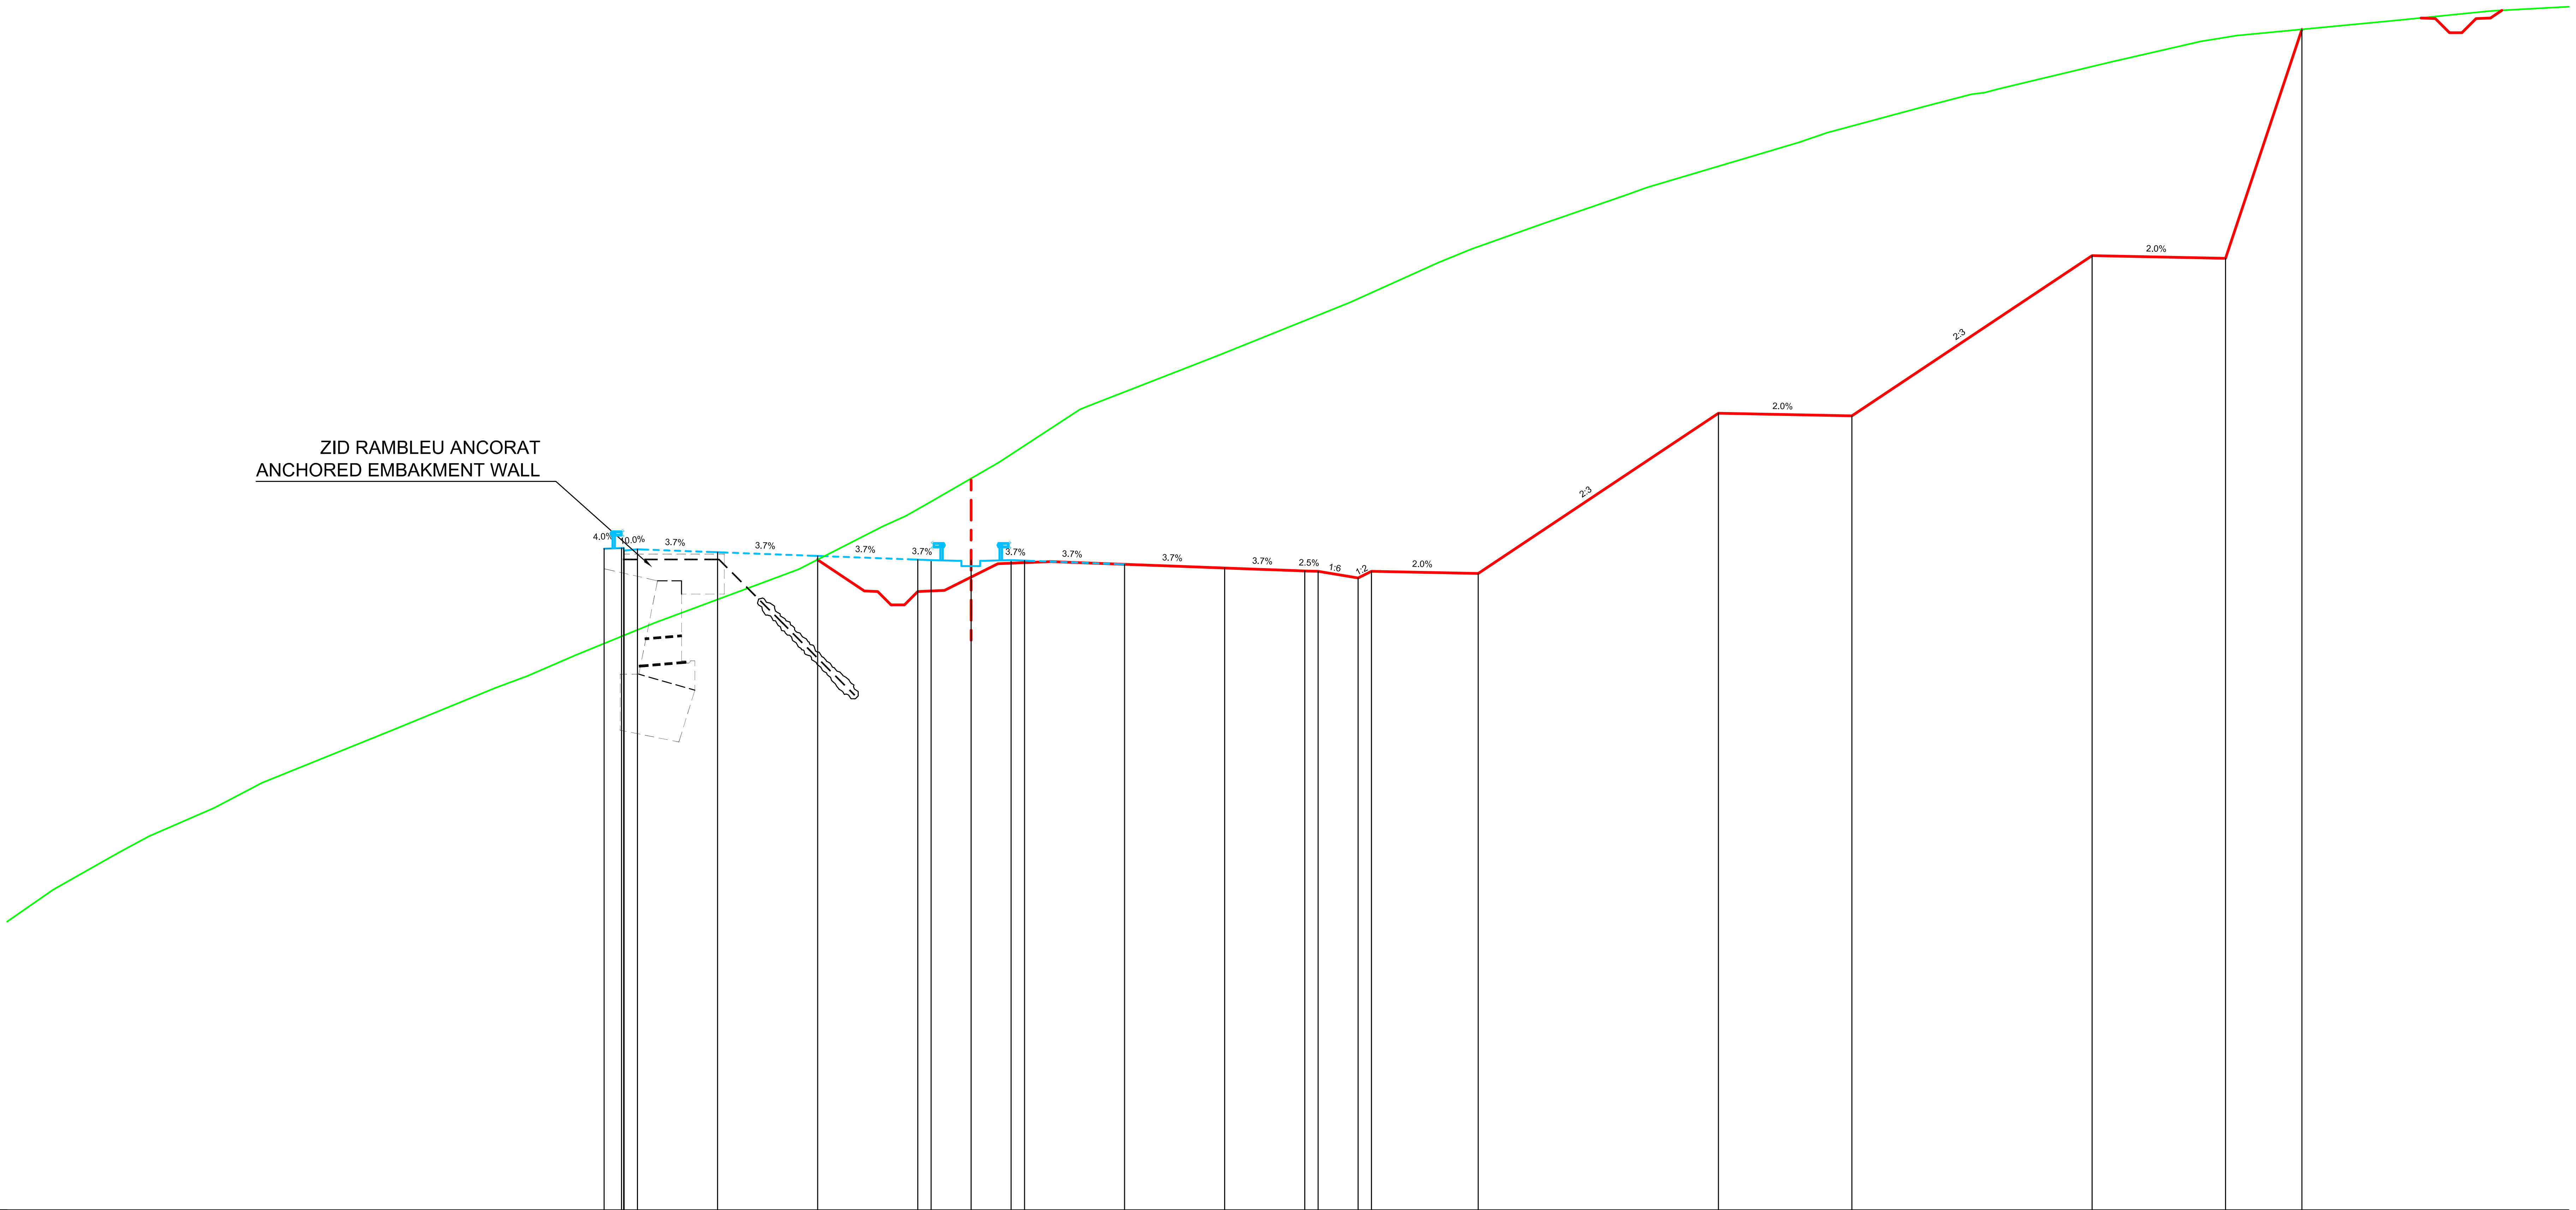

Datum level=760.000
Plan de referinta

Offsets / Distante	Grade levels / Cote proiect
-13.75	784.77
-13.02	784.80
-12.50	784.75
-9.50	784.64
-5.75	784.50
-2.00	784.36
-1.50	784.34
-0.00	784.34
1.50	784.34
2.00	784.33
5.75	784.19
9.50	784.05
12.50	783.94
13.00	783.93
14.50	783.68
15.00	783.93
19.00	783.85
28.00	789.85
33.00	789.75
42.00	795.75
47.00	795.65
49.86	804.23

Offsets / Distante	Ground levels / Cote teren
-34.39	772.00
-31.90	773.40
-30.79	774.00
-28.36	775.06
-26.57	776.00
-23.30	777.32
-21.63	778.00
-17.81	779.56
-16.63	780.00
-14.83	780.78
-11.85	782.00
-7.95	783.45
-6.46	784.00
-3.32	785.61
-2.45	786.00
-1.46	786.56
1.03	788.00
4.05	789.97
4.37	790.11
9.22	792.00
11.68	792.99
14.19	794.00
17.50	795.49
18.75	796.00
21.27	796.89
24.47	798.00
25.33	798.31
31.02	800.00
32.07	800.36
35.69	801.33
37.47	801.80
37.97	801.86
38.50	802.00
42.74	803.02
46.08	803.78
46.64	803.87
47.42	804.00
53.39	804.57
56.95	804.92

Km=69+020.00

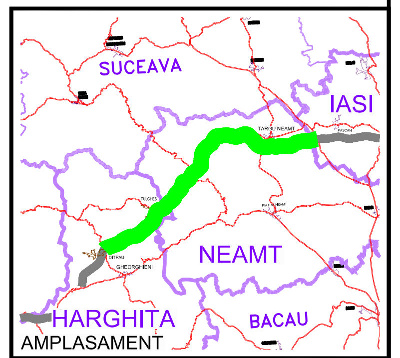

BENEFICIAR

COMPANIA NATIONALA DE AUTOSTRAZI SI DRUMURI NATIONALE DIN ROMANIA

PROIECTANT

IPTANA S.A.

INVESTITIA

AUTOSTRADA DITRAU -TARGU NEAMT

CONTRACT Nr: 92 / 58623 / 4275

FAZA DE PROIECTARE

Studiu de Fezabilitate

Proiectat ing. M. Georgescu	Desenat ing. R. Georgescu
Verificat ing. M. Moroianu	Sef Proiect ing. V. Osman

LUCRARI DE DRUMURI

Scara: 1:200

Data: IANUARIE 2011

PROFILE TRANSVERSALE
KM 69+020

Cod: IPT-SF-D-TV-236 | Rev. 0