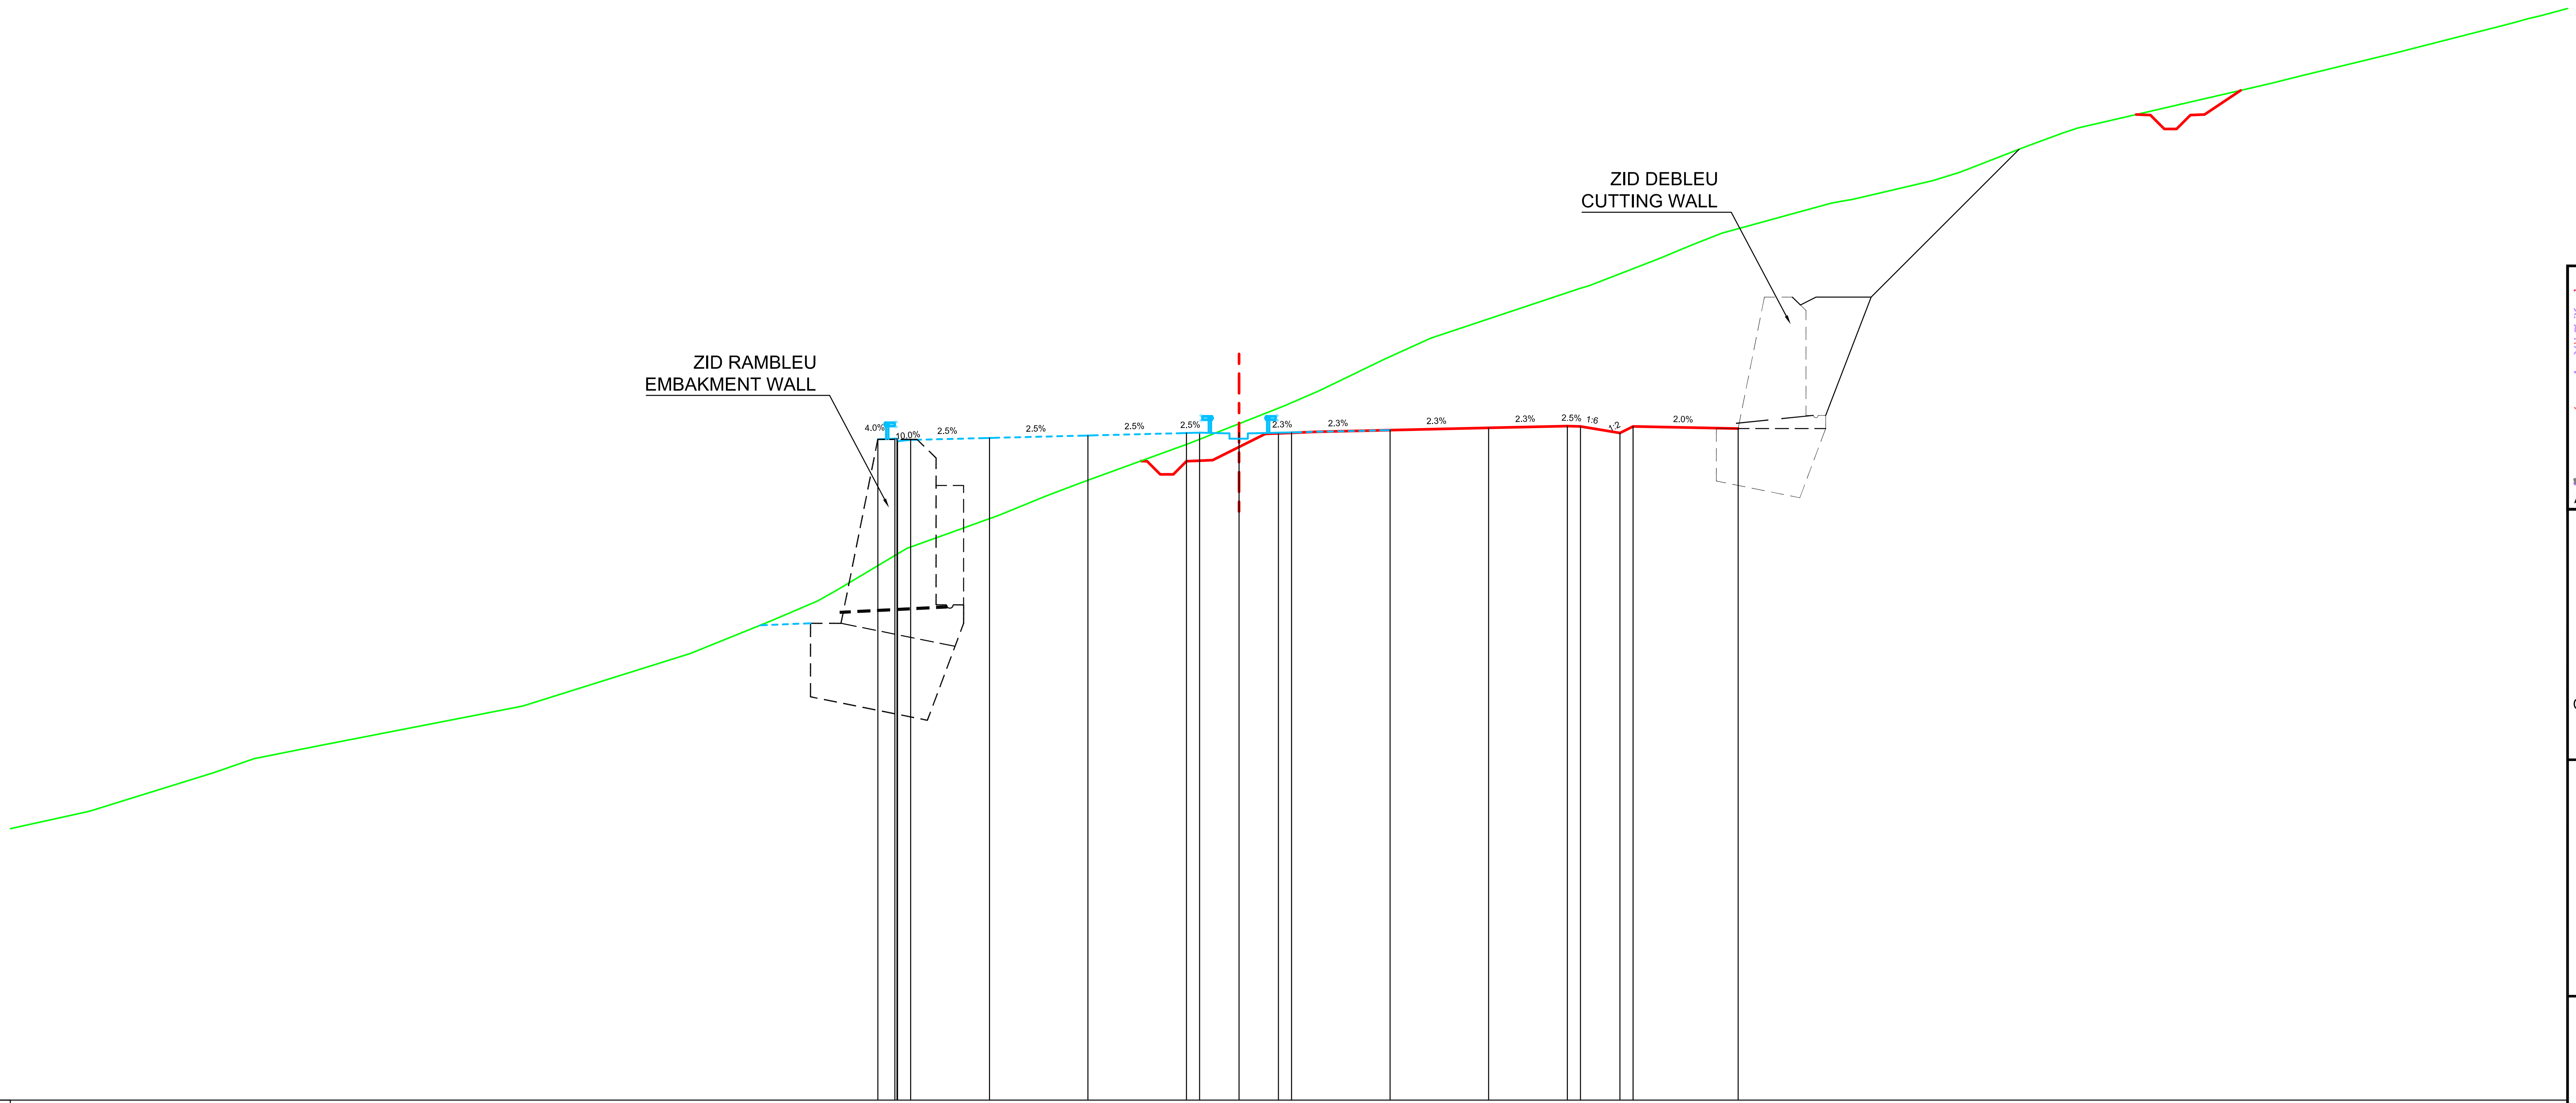

Datum level=643.000
Plan de referinta

Grade levels / Cote proiect	Offsets / Distante
668.15	-13.75
668.18	-13.02
668.13	-12.50
668.21	-9.50
668.30	-5.75
668.39	-2.00
668.41	-1.50
668.41	-0.00
668.41	1.50
668.42	2.00
668.50	5.75
668.59	9.50
668.66	12.50
668.65	13.00
668.40	14.50
668.65	15.00
668.57	19.00

Ground levels / Cote teren	Offsets / Distante
654.00	-43.75
655.47	-39.01
656.00	-37.49
656.50	-34.95
658.00	-27.28
658.01	-27.26
660.00	-20.89
661.23	-17.85
662.00	-16.05
662.39	-15.35
664.00	-12.65
665.28	-9.10
666.00	-7.34
666.53	-5.94
668.00	-1.89
669.42	1.70
670.00	3.05
671.21	5.54
672.00	7.29
673.90	12.98
674.00	13.32
675.02	15.97
675.54	17.21
676.00	18.38
677.15	22.56
677.30	23.40
678.00	26.41
678.32	27.45
679.29	29.95
679.81	31.35
680.00	31.92
680.84	35.55
681.71	39.32
682.00	40.47
682.86	44.03
684.00	48.47
684.27	49.51

Km=73+200.00

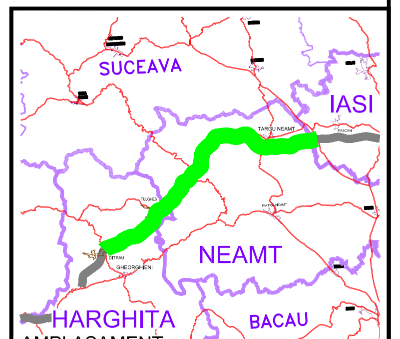

AMPLASAMENT

BENEFICIAR

COMPANIA NATIONALA DE AUTOSTRAZI SI DRUMURI NATIONALE DIN ROMANIA

PROIECTANT

IPTANA S.A.

INVESTITIA

AUTOSTRADA
DITRAU -TARGU NEAMT

CONTRACT Nr: 92 / 58623 / 4275

FAZA DE PROIECTARE

Studiu de Fezabilitate

Proiectat	Desenat
ing. M. Georgescu	ing. R. Georgescu
Verificat	Sef Proiect
ing. M. Moroianu	ing. V. Osman

LUCRARI DE DRUMURI

Scara: 1:200

Data: IANUARIE 2011

PROFILE TRANSVERSALE
KM 73+200

Cod: IPT-SF-D-TV-247 | Rev. 0