


Datum level=594.000
Plan de referinta

| Offsets / Distante | Grade levels / Cote proiect |
|---|---|
| -13.75 | 620.37 |
| -13.02 | 620.40 |
| -12.50 | 620.35 |
| -9.50 | 620.23 |
| -5.75 | 620.08 |
| -2.00 | 619.93 |
| -1.50 | 619.91 |
| -0.00 | 619.91 |
| 1.50 | 619.91 |
| 2.00 | 619.89 |
| 5.75 | 619.74 |
| 9.50 | 619.59 |
| 12.50 | 619.47 |
| 13.00 | 619.46 |
| 14.50 | 619.21 |
| 15.00 | 619.46 |
| 19.00 | 619.38 |

| Offsets / Distante | Ground levels / Cote teren |
|---|---|
| -49.10 | 600.94 |
| -48.09 | 601.27 |
| -47.27 | 601.79 |
| -46.73 | 601.74 |
| -46.22 | 601.81 |
| -44.49 | 602.64 |
| -40.65 | 604.49 |
| -39.59 | 604.78 |
| -38.65 | 604.97 |
| -38.26 | 605.06 |
| -35.39 | 605.13 |
| -33.16 | 606.00 |
| -30.53 | 607.33 |
| -29.25 | 608.00 |
| -28.19 | 608.51 |
| -25.25 | 610.00 |
| -22.37 | 611.31 |
| -20.88 | 612.00 |
| -19.35 | 612.82 |
| -16.95 | 614.00 |
| -12.98 | 615.52 |
| -11.78 | 616.00 |
| -10.79 | 616.35 |
| -6.56 | 618.00 |
| -6.32 | 618.06 |
| -5.63 | 618.24 |
| 1.10 | 620.00 |
| 3.51 | 620.84 |
| 6.59 | 622.00 |
| 10.24 | 623.29 |
| 12.20 | 624.00 |
| 14.27 | 624.82 |
| 17.35 | 626.00 |
| 21.43 | 627.68 |
| 22.21 | 628.00 |
| 23.01 | 628.31 |
| 27.85 | 630.00 |
| 28.08 | 630.10 |
| 30.95 | 631.23 |
| 32.89 | 632.00 |
| 37.74 | 633.83 |
| 38.20 | 634.00 |
| 41.08 | 634.95 |
| 44.32 | 636.00 |
| 45.32 | 636.39 |

Km=74+940.00

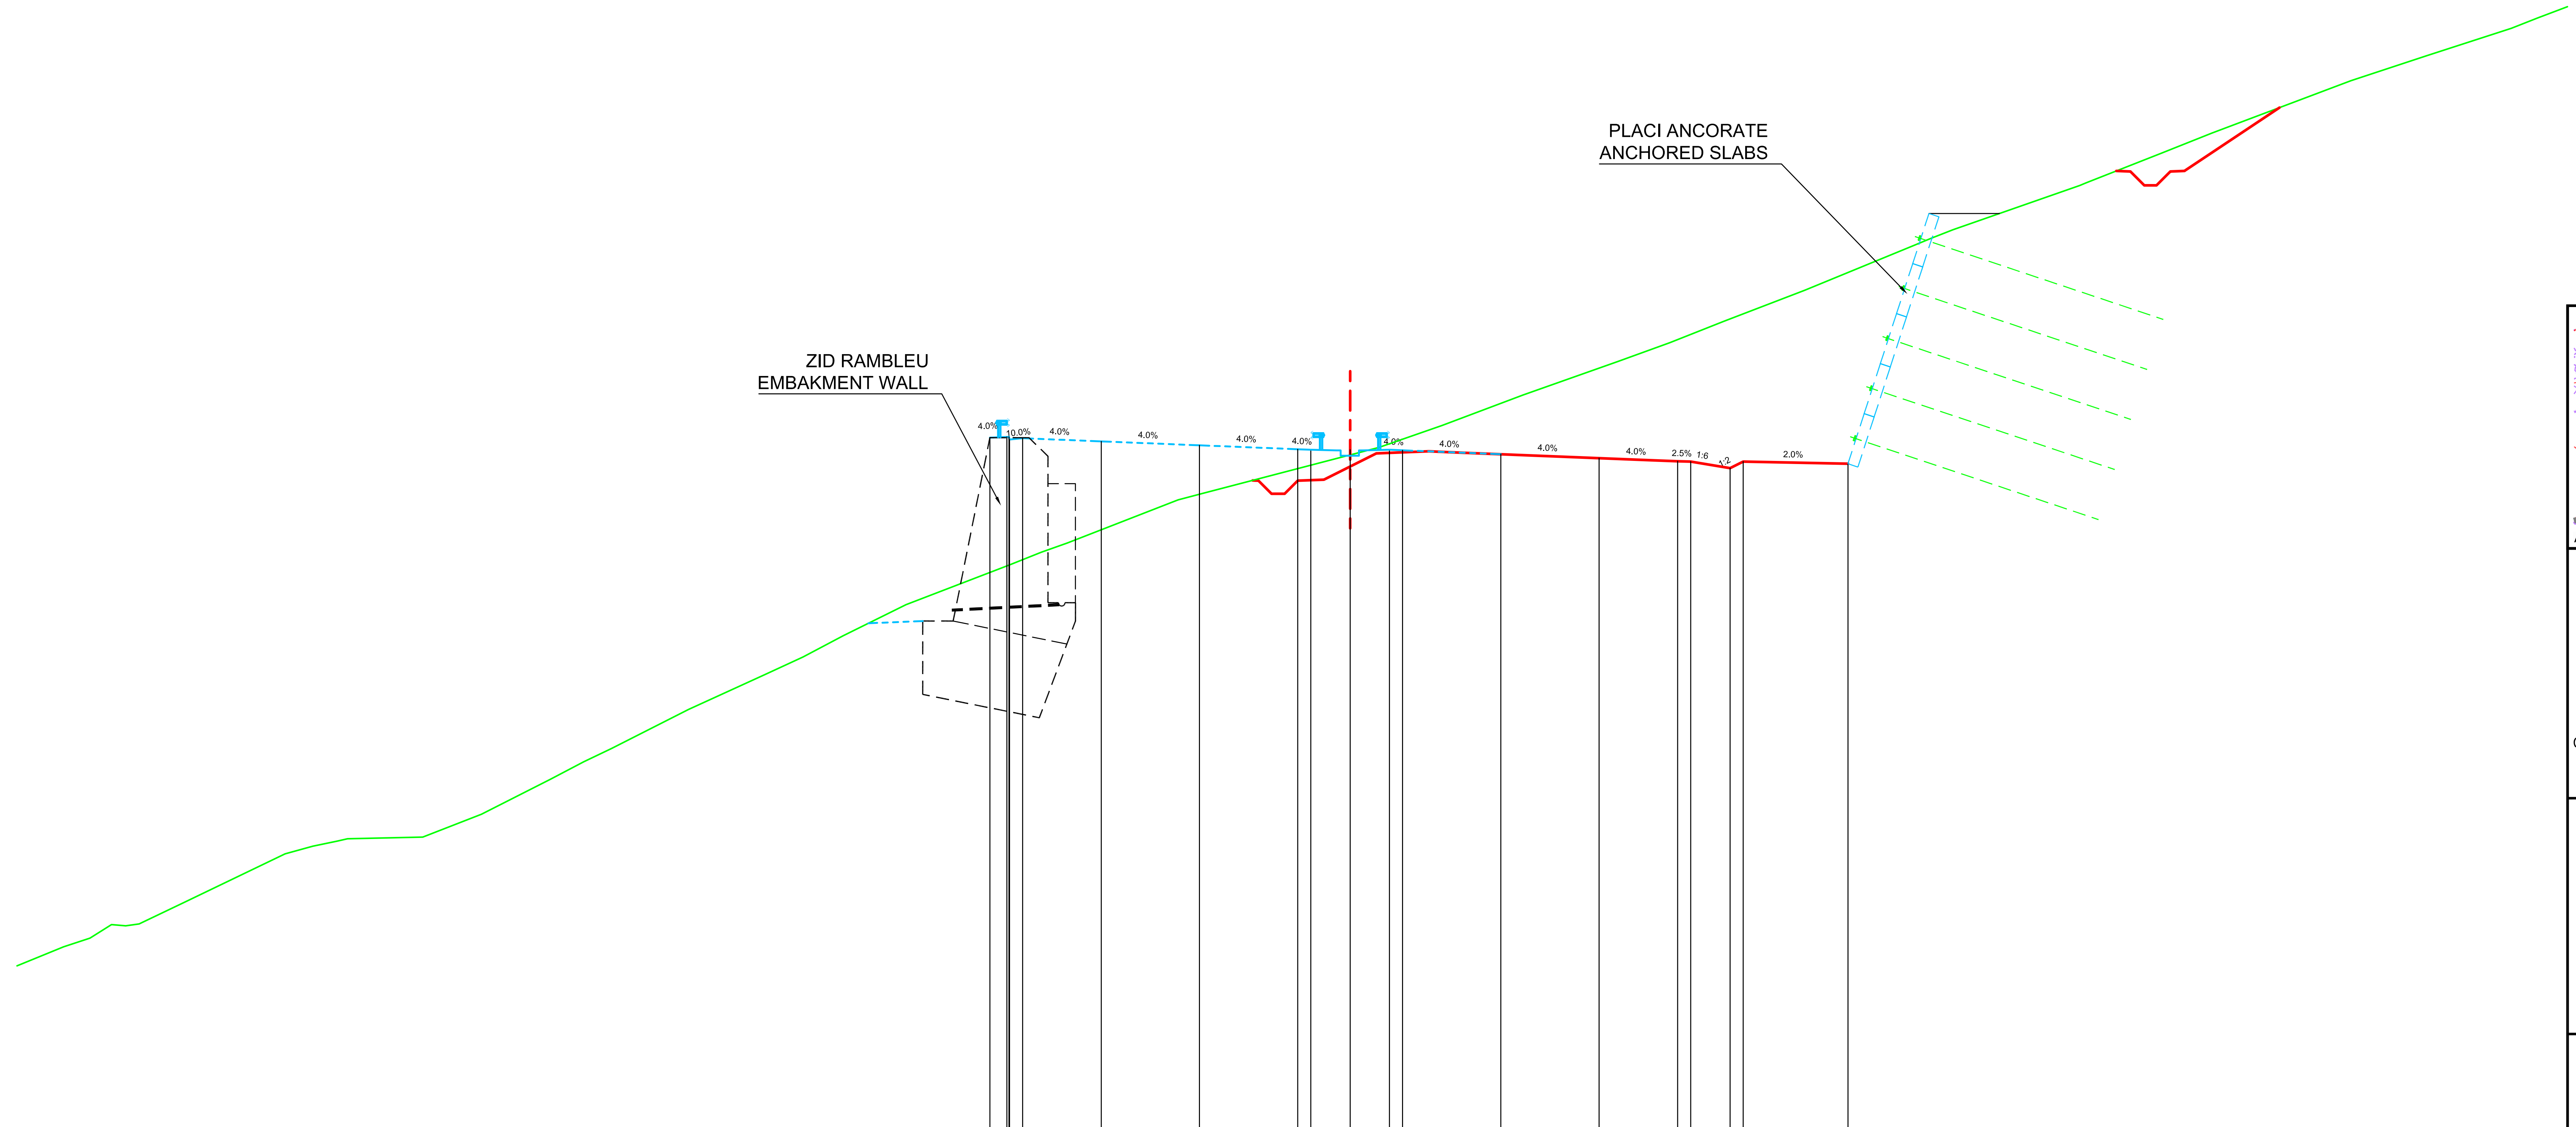


**BENEFICIAR**

COMPANIA NATIONALA DE AUTOSTRAZI SI DRUMURI NATIONALE DIN ROMANIA

**PROIECTANT**

**IPTANA S.A.**

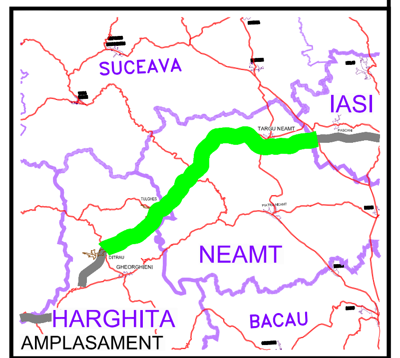**INVESTITIA**

AUTOSTRADA
DITRAU -TARGU NEAMT

CONTRACT Nr: 92 / 58623 / 4275

**FAZA DE PROIECTARE**

Studiu de Fezabilitate

| Proiectat | Desenat |
|---|---|
| ing. M. Georgescu | ing. R. Georgescu |
| **Verificat** | **Sef Proiect** |
| ing. M. Moroianu | ing. V. Osman |

**LUCRARI DE DRUMURI**

Scara: 1:200

Data: IANUARIE 2011

PROFILE TRANSVERSALE
KM 74+940

Cod: IPT-SF-D-TV-253 | Rev. 0