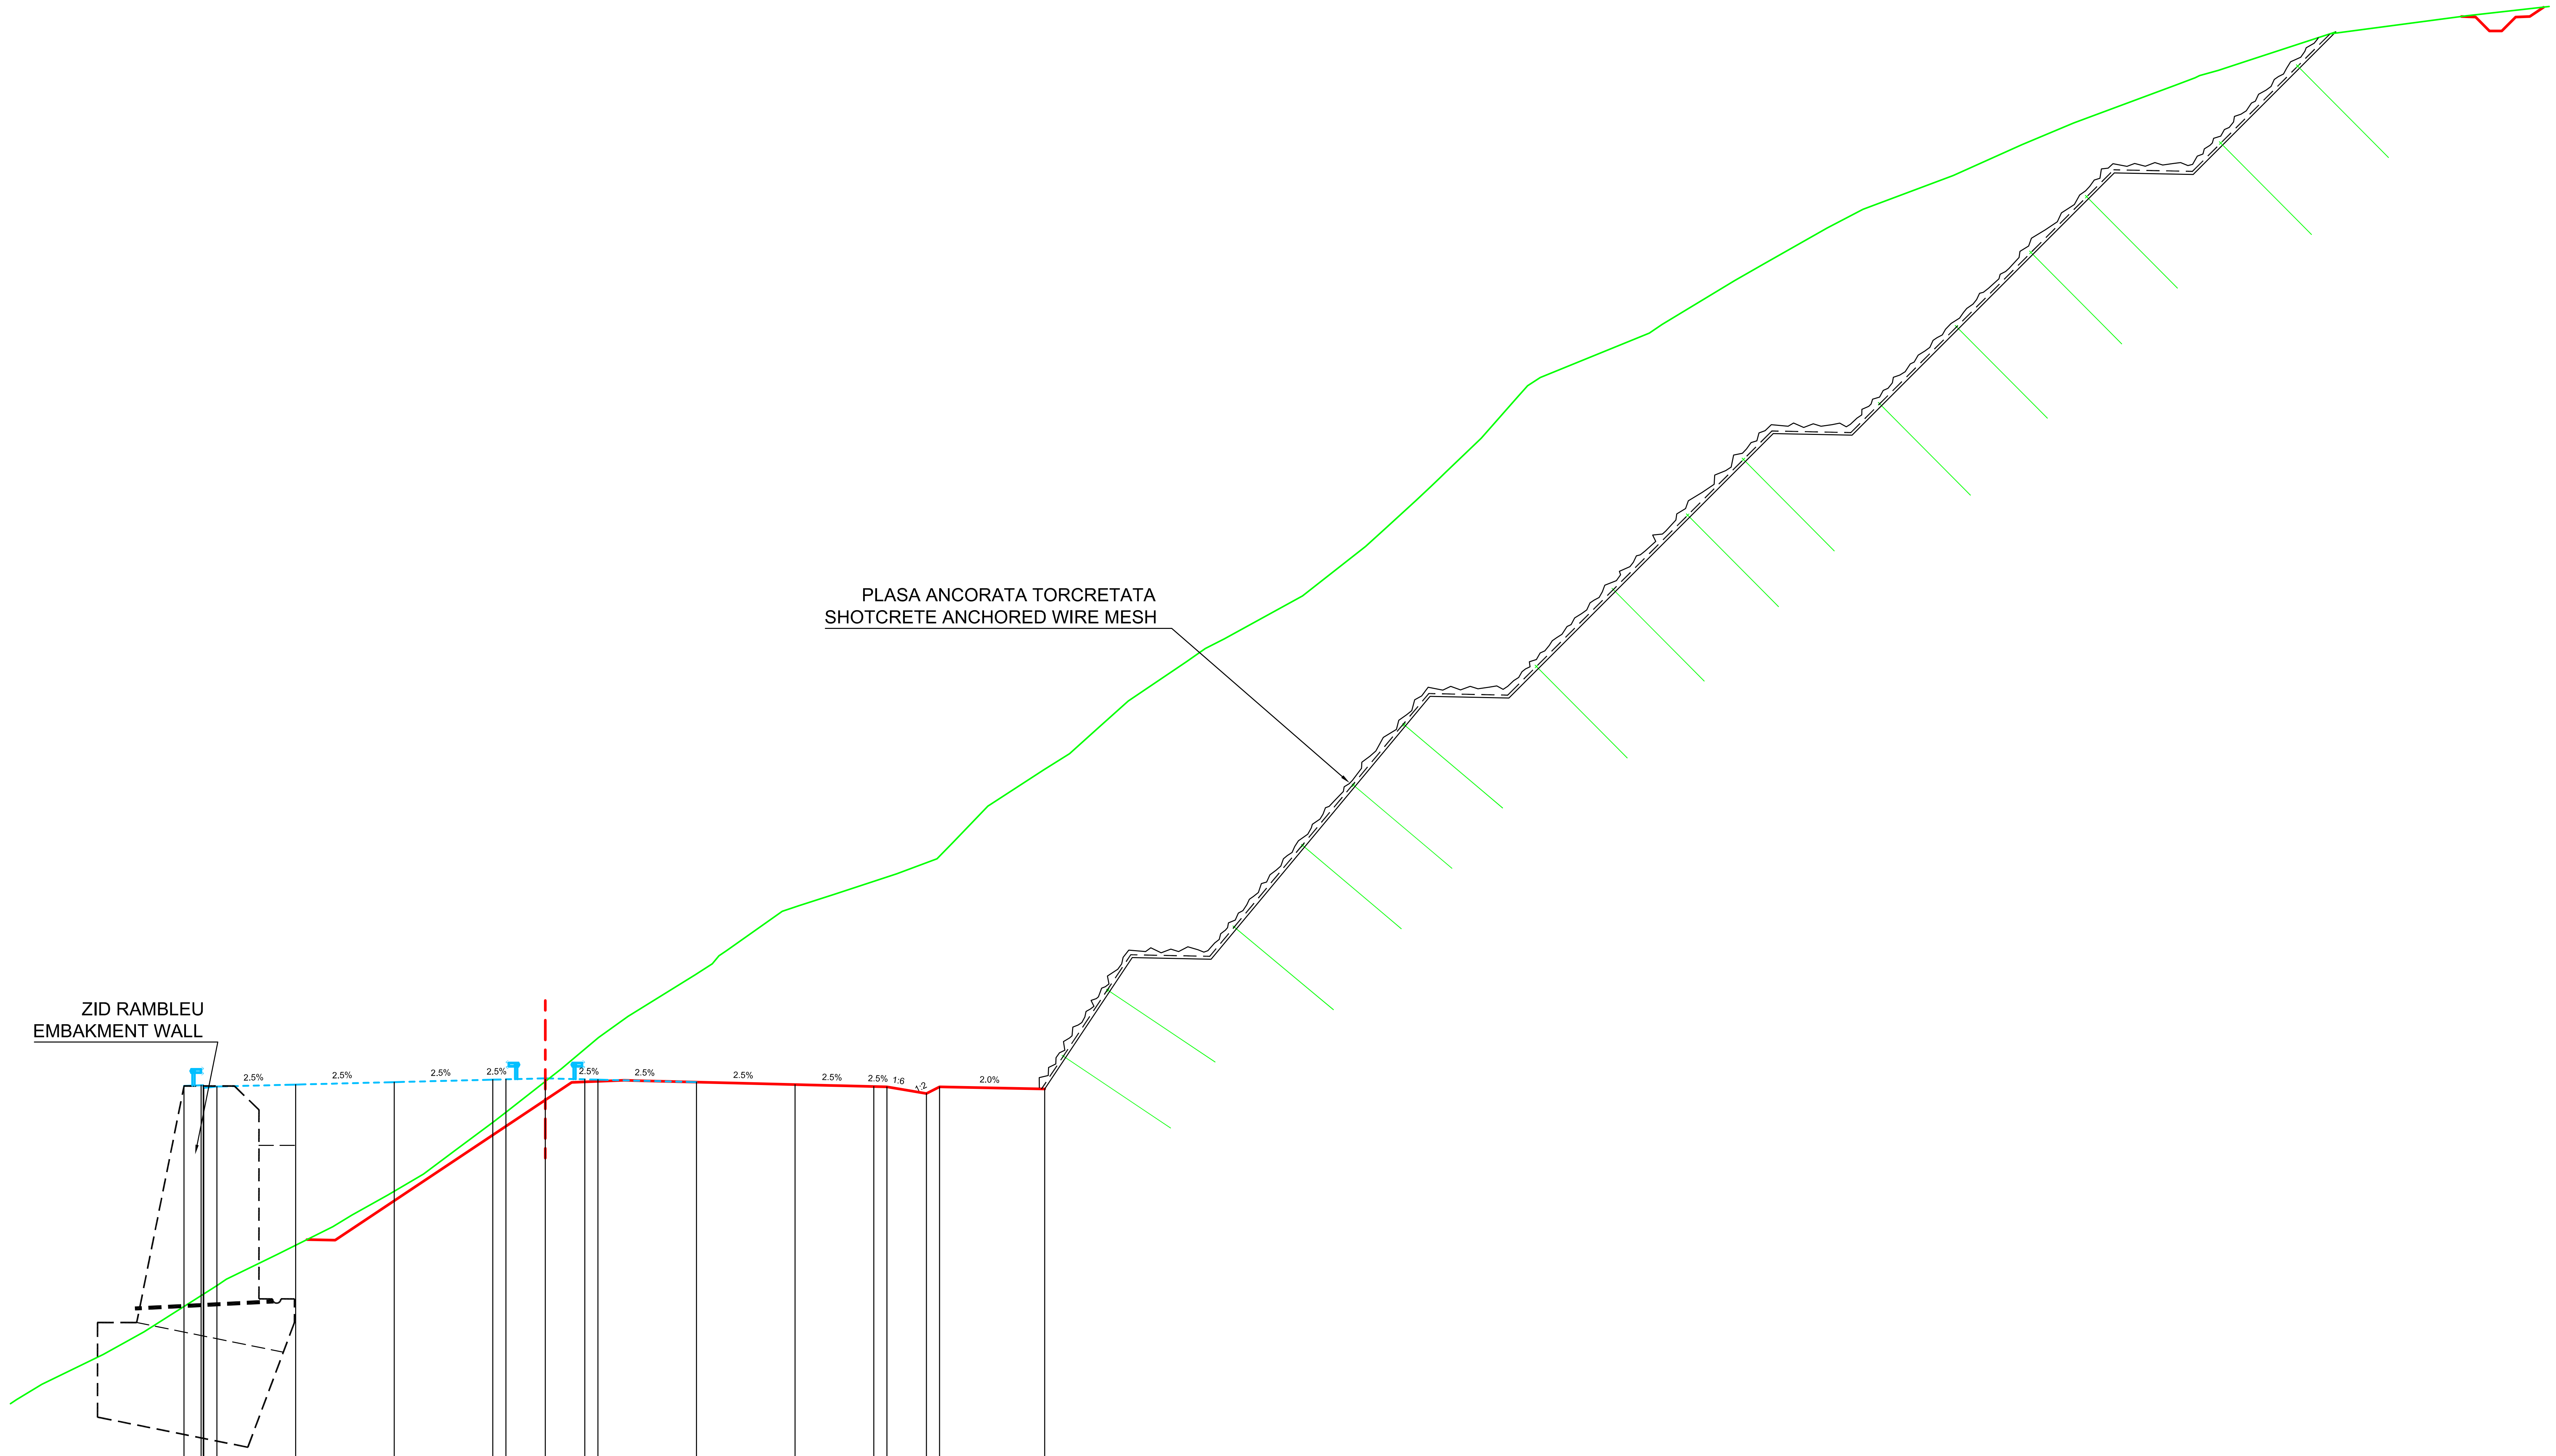

Datum level=573.111
Plan de referinta

Offsets / Distante	Grade levels / Cote proiect
-13.75	601.35
-13.02	601.38
-12.50	601.33
-9.50	601.41
-5.75	601.50
-2.00	601.59
-1.50	601.61
0.00	601.61
1.50	601.61
2.00	601.59
5.75	601.50
9.50	601.41
12.50	601.33
13.00	601.32
14.50	601.07
15.00	601.32
19.00	601.24

Offsets / Distante	Ground levels / Cote teren
-20.13	589.42
-19.16	590.00
-16.82	591.14
-15.27	592.00
-12.50	593.76
-12.14	594.00
-10.21	594.94
-8.09	596.00
-7.36	596.44
-5.99	597.20
-4.64	598.00
-3.43	598.91
-1.96	600.00
-1.49	600.36
0.60	602.00
2.02	603.20
3.14	604.00
5.70	605.58
6.60	606.31
6.89	606.50
9.01	608.00
9.66	608.22
11.00	608.65
13.37	609.43
14.90	610.00
15.50	610.61
16.84	612.00
18.98	613.39
19.95	614.00
21.01	614.96
22.18	616.00
24.39	617.50
25.12	618.00
25.84	618.37
28.82	620.00
31.21	621.88
31.85	622.46
33.52	624.00
34.25	624.70
35.61	626.00
36.99	627.57
37.38	628.00
37.86	628.31
42.01	630.00
42.50	630.33
45.26	632.00
46.31	632.61
48.78	634.00
50.14	634.71
53.58	636.00
56.19	637.17
58.16	638.00
62.04	639.44
62.78	639.71
62.95	639.80
63.67	640.00

Km=76+800.00

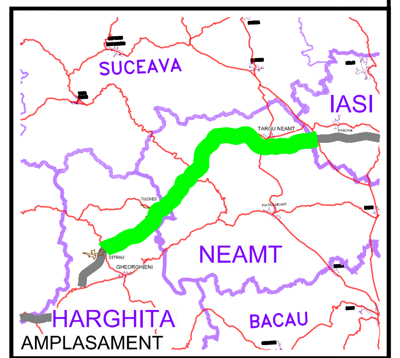

AMPLASAMENT

BENEFICIAR

COMPANIA NATIONALA DE AUTOSTRAZI
SI DRUMURI NATIONALE DIN ROMANIA

PROIECTANT

IPTANA S.A.

INVESTITIA

AUTOSTRADA
DITRAU -TARGU NEAMT

CONTRACT Nr: 92 / 58623 / 4275

FAZA DE PROIECTARE

Studiu de Fezabilitate

Proiectat ing. M. Georgescu	Desenat ing. R. Georgescu
Verificat ing. M. Moroianu	Sef Proiect ing. V. Osman

LUCRARI DE DRUMURI

Scara: 1:200

Data: IANUARIE 2011

PROFILE TRANSVERSALE
KM 76+800

Cod: IPT-SF-D-TV-258 | Rev. 0