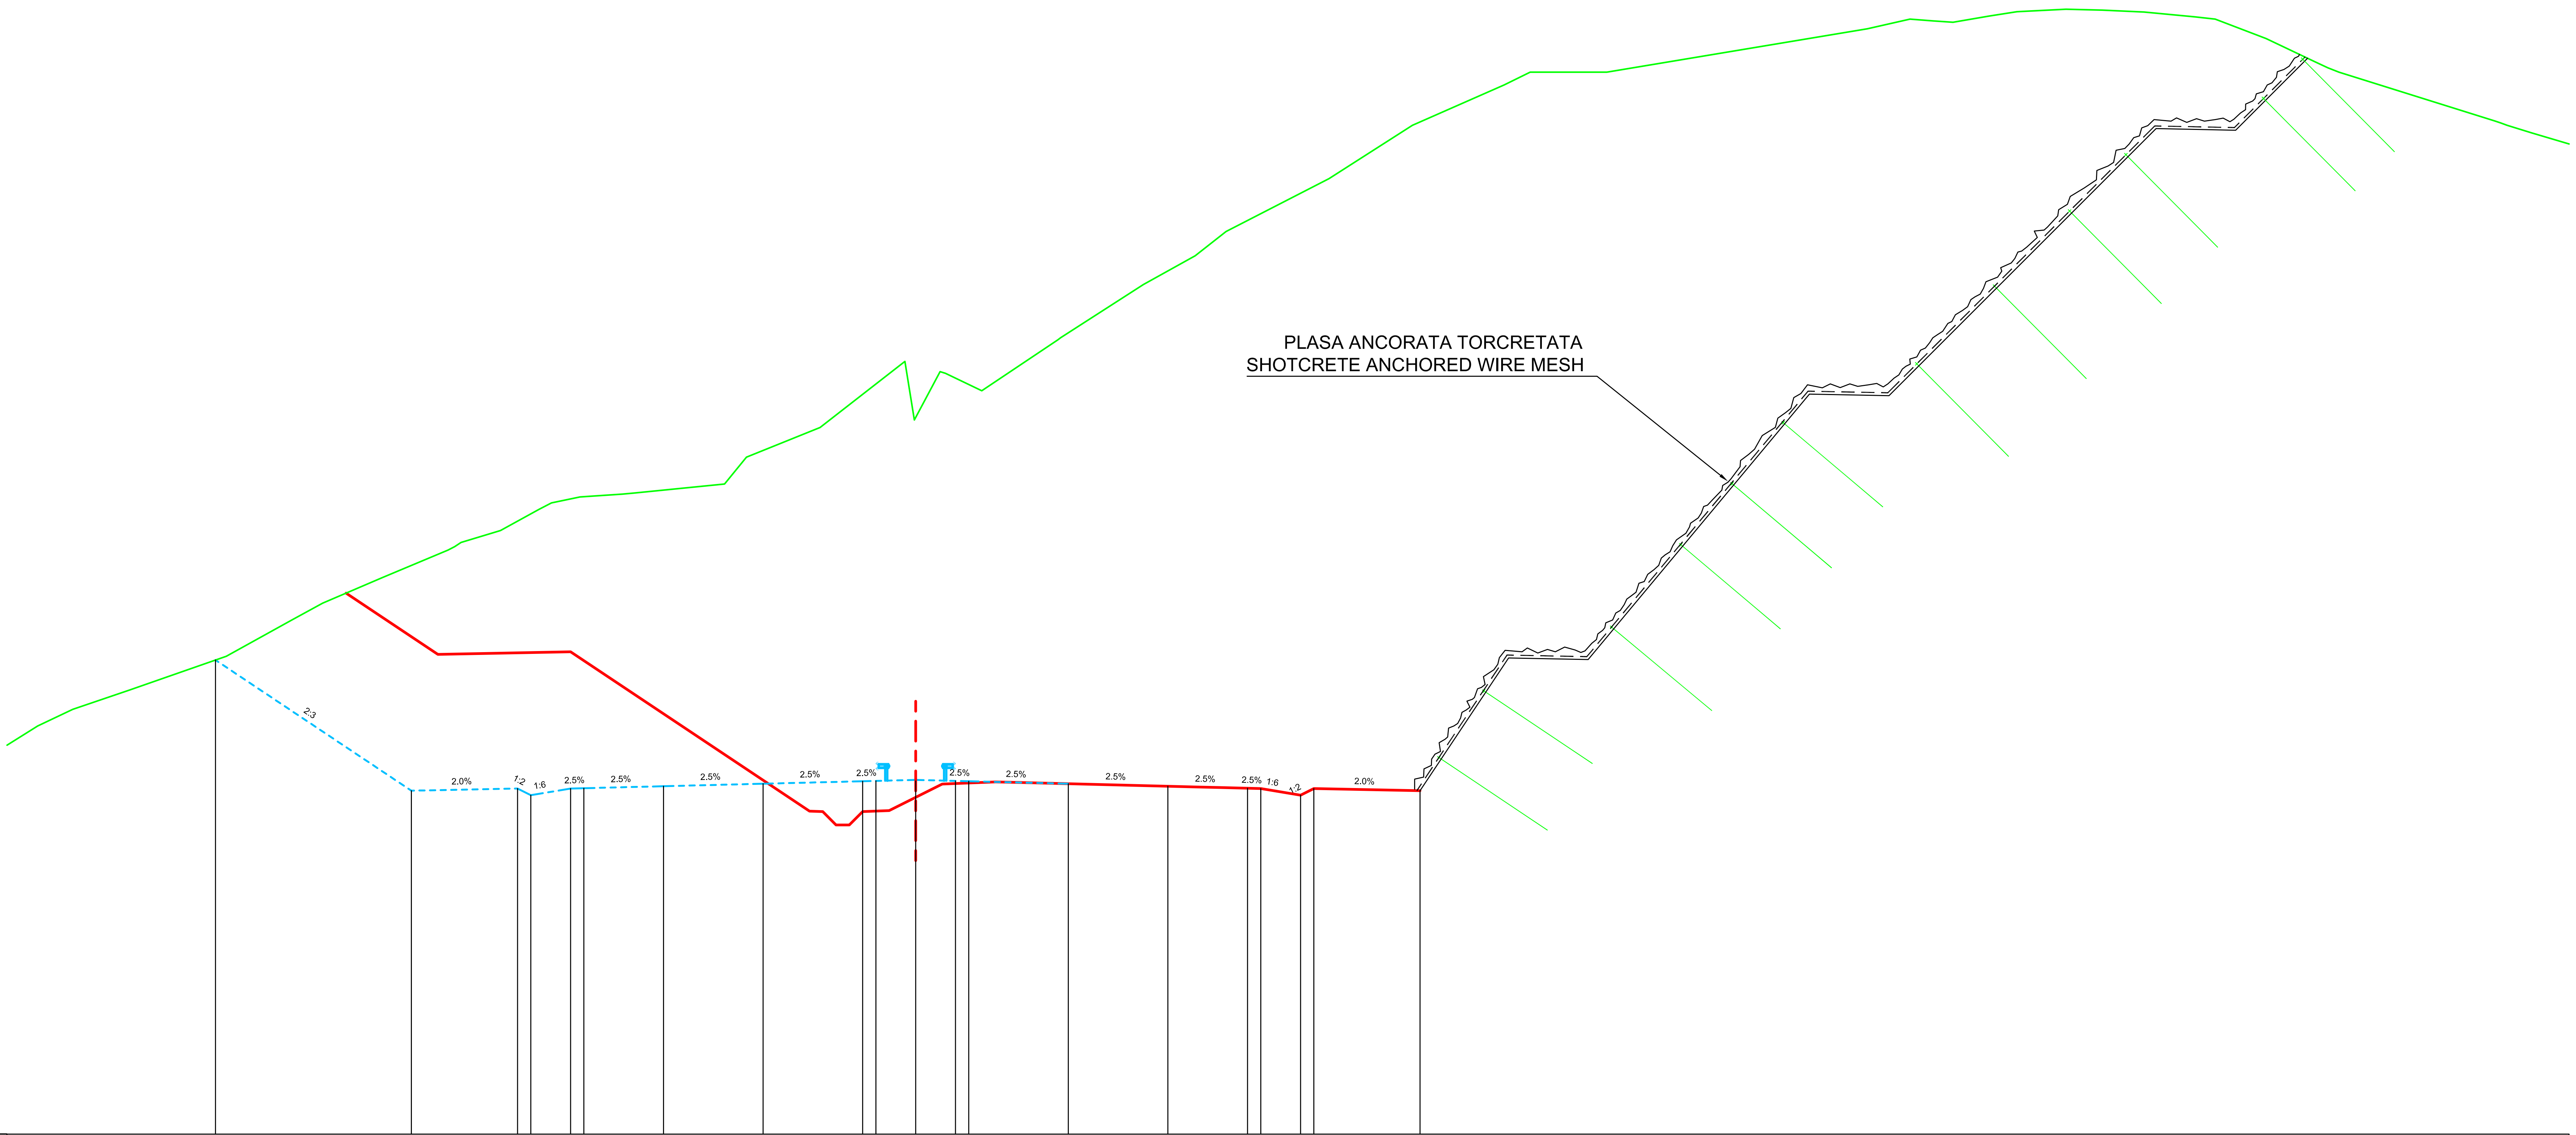

Datum level=594.000
Plan de referinta

Grade levels / Cote proiect	Offsets / Distante
611.86	-26.38
606.94	-19.00
607.02	-15.00
606.77	-14.50
607.02	-13.00
607.03	-12.50
607.10	-9.50
607.20	-5.75
607.29	-2.00
607.30	-1.50
607.30	0.00
607.30	1.50
607.29	2.00
607.20	5.75
607.10	9.50
607.03	12.50
607.02	13.00
606.77	14.50
607.02	15.00
606.94	19.00

Ground levels / Cote teren	Offsets / Distante
609.37	-33.07
610.00	-31.76
610.73	-29.61
612.00	-25.97
613.37	-23.49
614.00	-22.34
614.97	-20.07
616.00	-17.62
616.29	-17.13
616.73	-15.64
617.53	-14.20
617.78	-13.72
618.00	-12.64
618.11	-11.06
618.15	-10.64
618.49	-7.20
619.50	-6.38
620.62	-3.60
623.11	-0.41
620.90	-0.05
622.72	0.92
622.66	1.12
622.00	2.49
623.92	5.35
624.14	5.69
626.00	8.58
627.09	10.53
628.00	11.69
630.00	15.58
630.00	15.59
632.00	18.71
633.52	22.17
634.00	23.15
634.00	23.53
634.00	24.11
634.00	24.78
634.00	26.03
635.64	35.85
636.00	37.46
635.93	38.33
635.88	39.08
636.11	40.43
636.28	41.49
636.37	43.33
636.34	44.70
636.27	46.27
636.08	48.19
636.00	48.95
635.27	50.87
634.41	52.68
634.00	53.62
632.17	59.48
632.00	59.95
631.71	60.89

Km=77+040.00

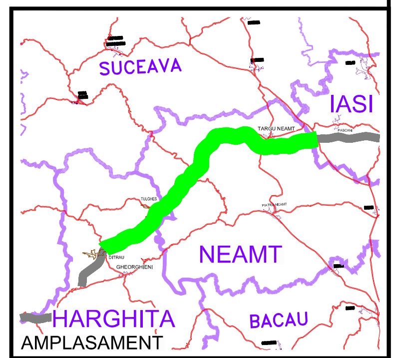

BENEFICIAR

COMPANIA NATIONALA DE AUTOSTRAZI
SI DRUMURI NATIONALE DIN ROMANIA

PROIECTANT

IPTANA S.A.

INVESTITIA

AUTOSTRADA
DITRAU -TARGU NEAMT

CONTRACT Nr: 92 / 58623 / 4275

FAZA DE PROIECTARE

Studiu de Fezabilitate

Proiectat	Desenat
ing. M. Georgescu	ing. R. Georgescu
Verificat	**Sef Proiect**
ing. M. Moroianu	ing. V. Osman

LUCRARI DE DRUMURI

Scara: 1:200

Data: IANUARIE 2011

PROFILE TRANSVERSALE
KM 77+040

Cod: IPT-SF-D-TV-261 | Rev. 0