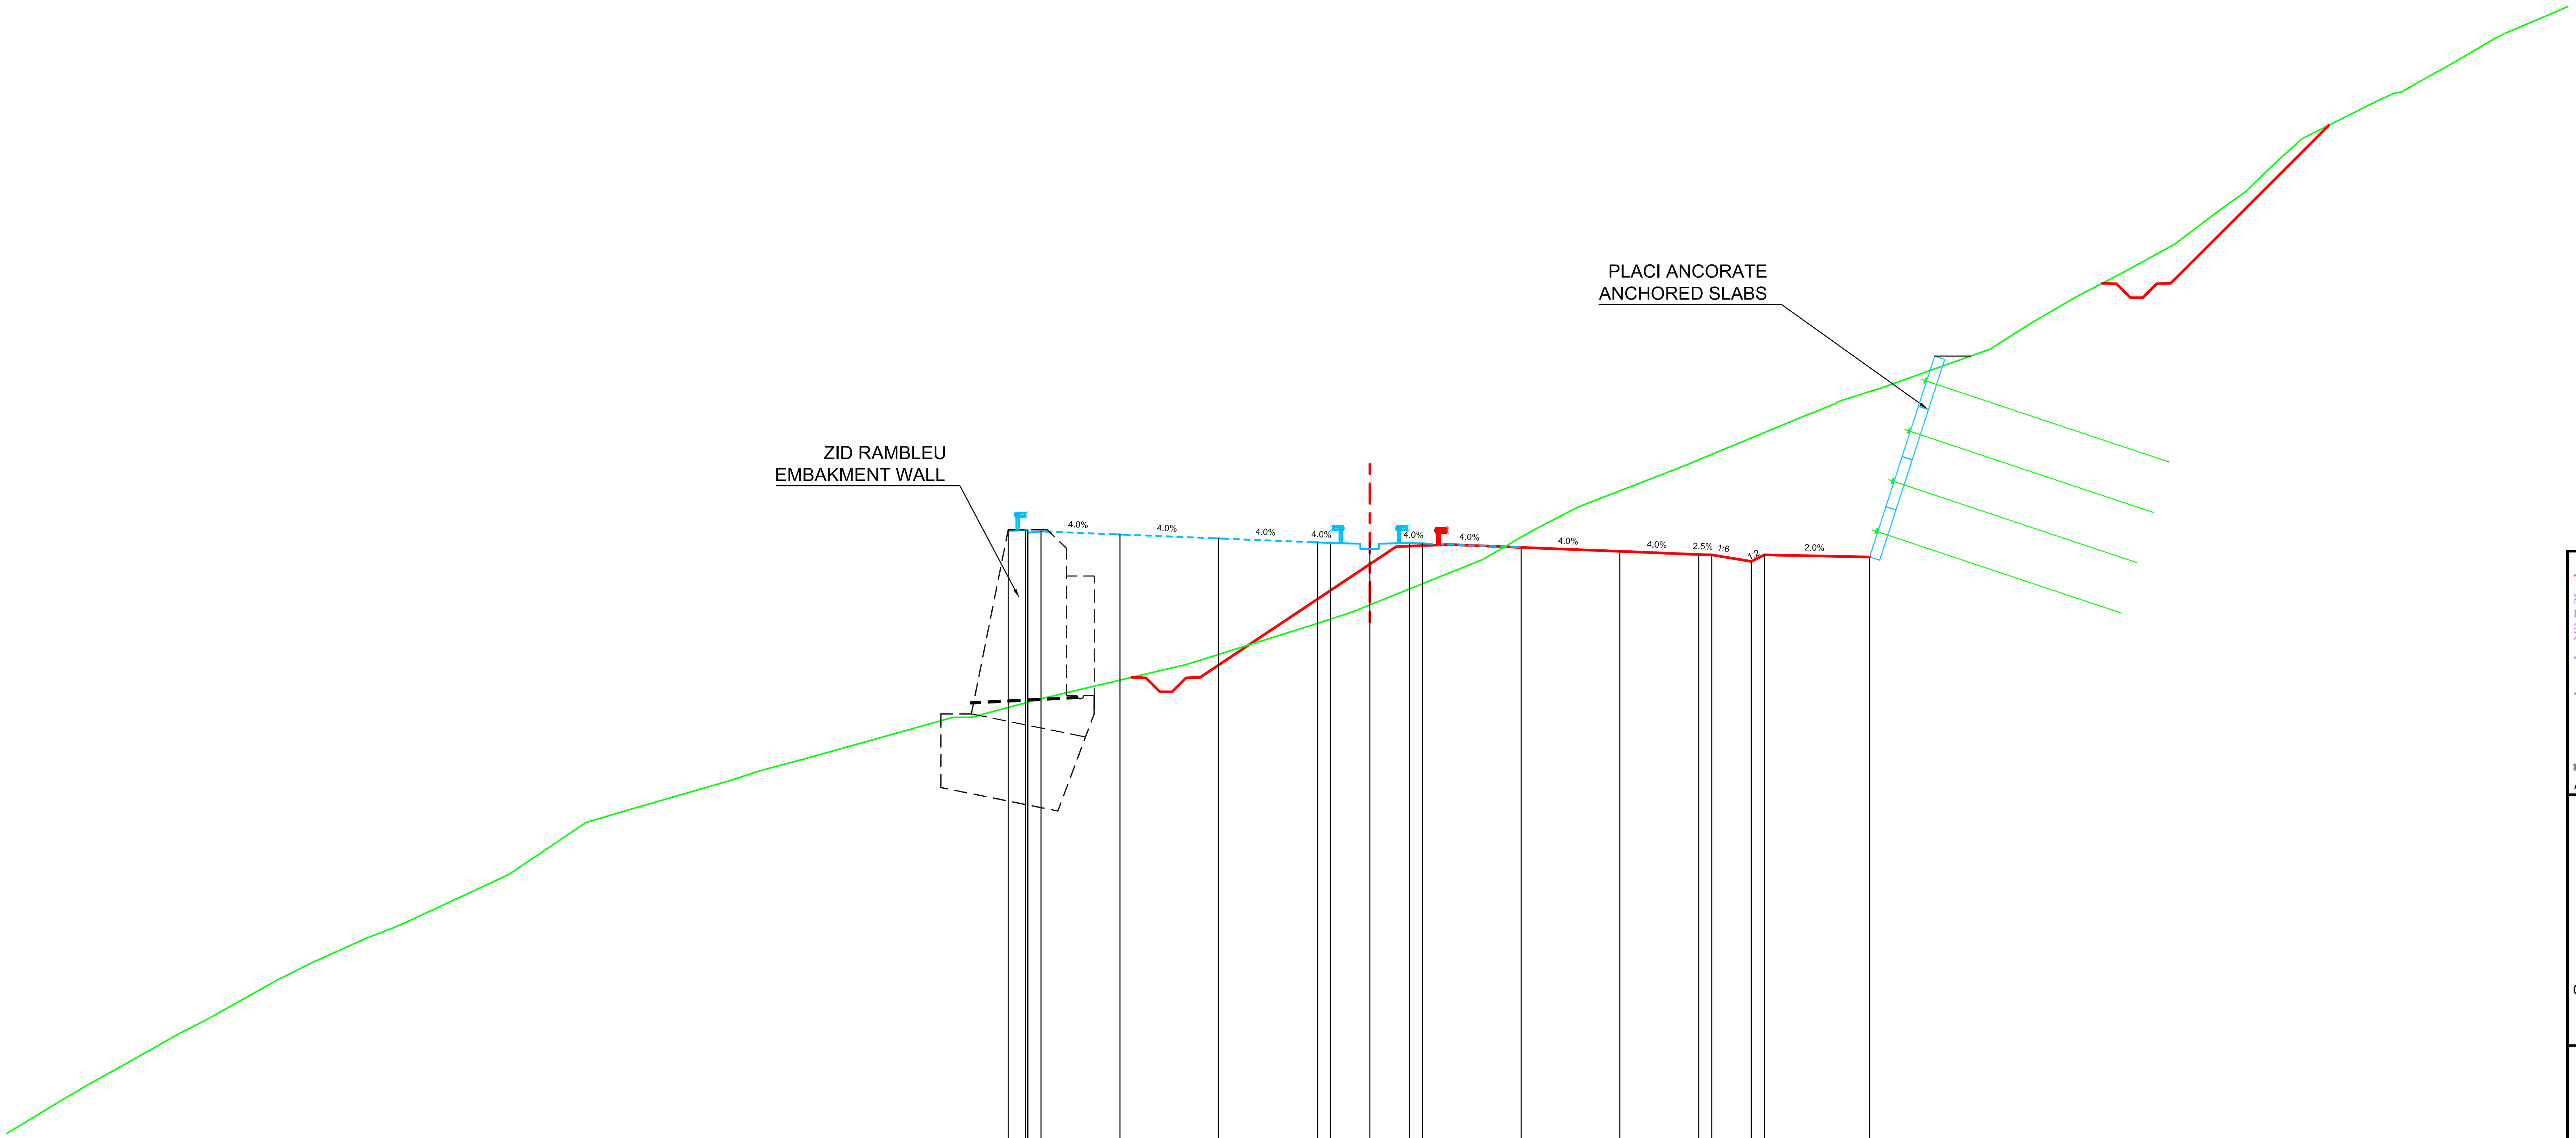

Datum level=569.000
Plan de referinta

Offsets / Distante	Grade levels / Cote proiect
-13.75	609.09
-13.02	609.12
-12.50	609.07
-9.50	608.95
-5.75	608.80
-2.00	608.65
-1.50	608.63
0.00	608.67
1.50	608.63
2.00	608.61
5.75	608.46
9.50	608.31
12.50	608.19
13.00	608.18
14.50	607.93
15.00	608.18
19.00	608.10

Offsets / Distante	Ground levels / Cote teren
-49.52	587.57
-48.78	588.00
-46.97	589.01
-45.22	590.00
-44.31	590.46
-41.55	592.00
-40.19	592.69
-38.16	593.60
-37.12	594.00
-36.79	594.14
-35.65	594.67
-32.79	596.00
-32.58	596.13
-29.80	598.00
-28.15	598.49
-24.39	599.58
-23.08	600.00
-21.37	600.45
-15.84	602.00
-15.16	602.00
-12.45	602.72
-7.02	604.00
-6.40	604.19
-2.17	605.51
-0.68	606.00
3.25	607.59
4.29	608.00
6.13	609.08
7.92	610.00
12.02	611.59
13.00	612.00
16.59	613.49
17.69	613.93
18.10	614.11
19.43	614.52
21.25	615.17
23.58	616.00
25.07	616.95
26.87	618.00
28.74	618.97
30.61	620.00
32.32	621.30
33.31	622.00
34.40	623.07
35.44	624.00
38.34	625.46
39.24	625.78
39.60	626.00
41.37	626.99
42.74	627.80
43.12	628.00
45.09	628.83

Km=77+520.00

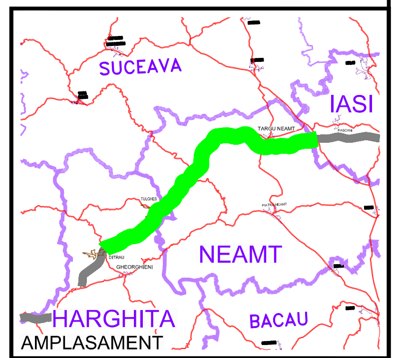

BENEFICIAR

COMPANIA NATIONALA DE AUTOSTRAZI SI DRUMURI NATIONALE DIN ROMANIA

PROIECTANT

IPTANA S.A.

INVESTITIA

AUTOSTRADA
DITRAU -TARGU NEAMT

CONTRACT Nr: 92 / 58623 / 4275

FAZA DE PROIECTARE

Studiu de Fezabilitate

Proiectat	Desenat
ing. M. Georgescu	ing. R. Georgescu
Verificat	Sef Proiect
ing. M. Moroianu	ing. V. Osman

LUCRARI DE DRUMURI

Scara: 1:200

Data: IANUARIE 2011

PROFILE TRANSVERSALE
KM 77+520

Cod: IPT-SF-D-TV-263 | Rev. 0