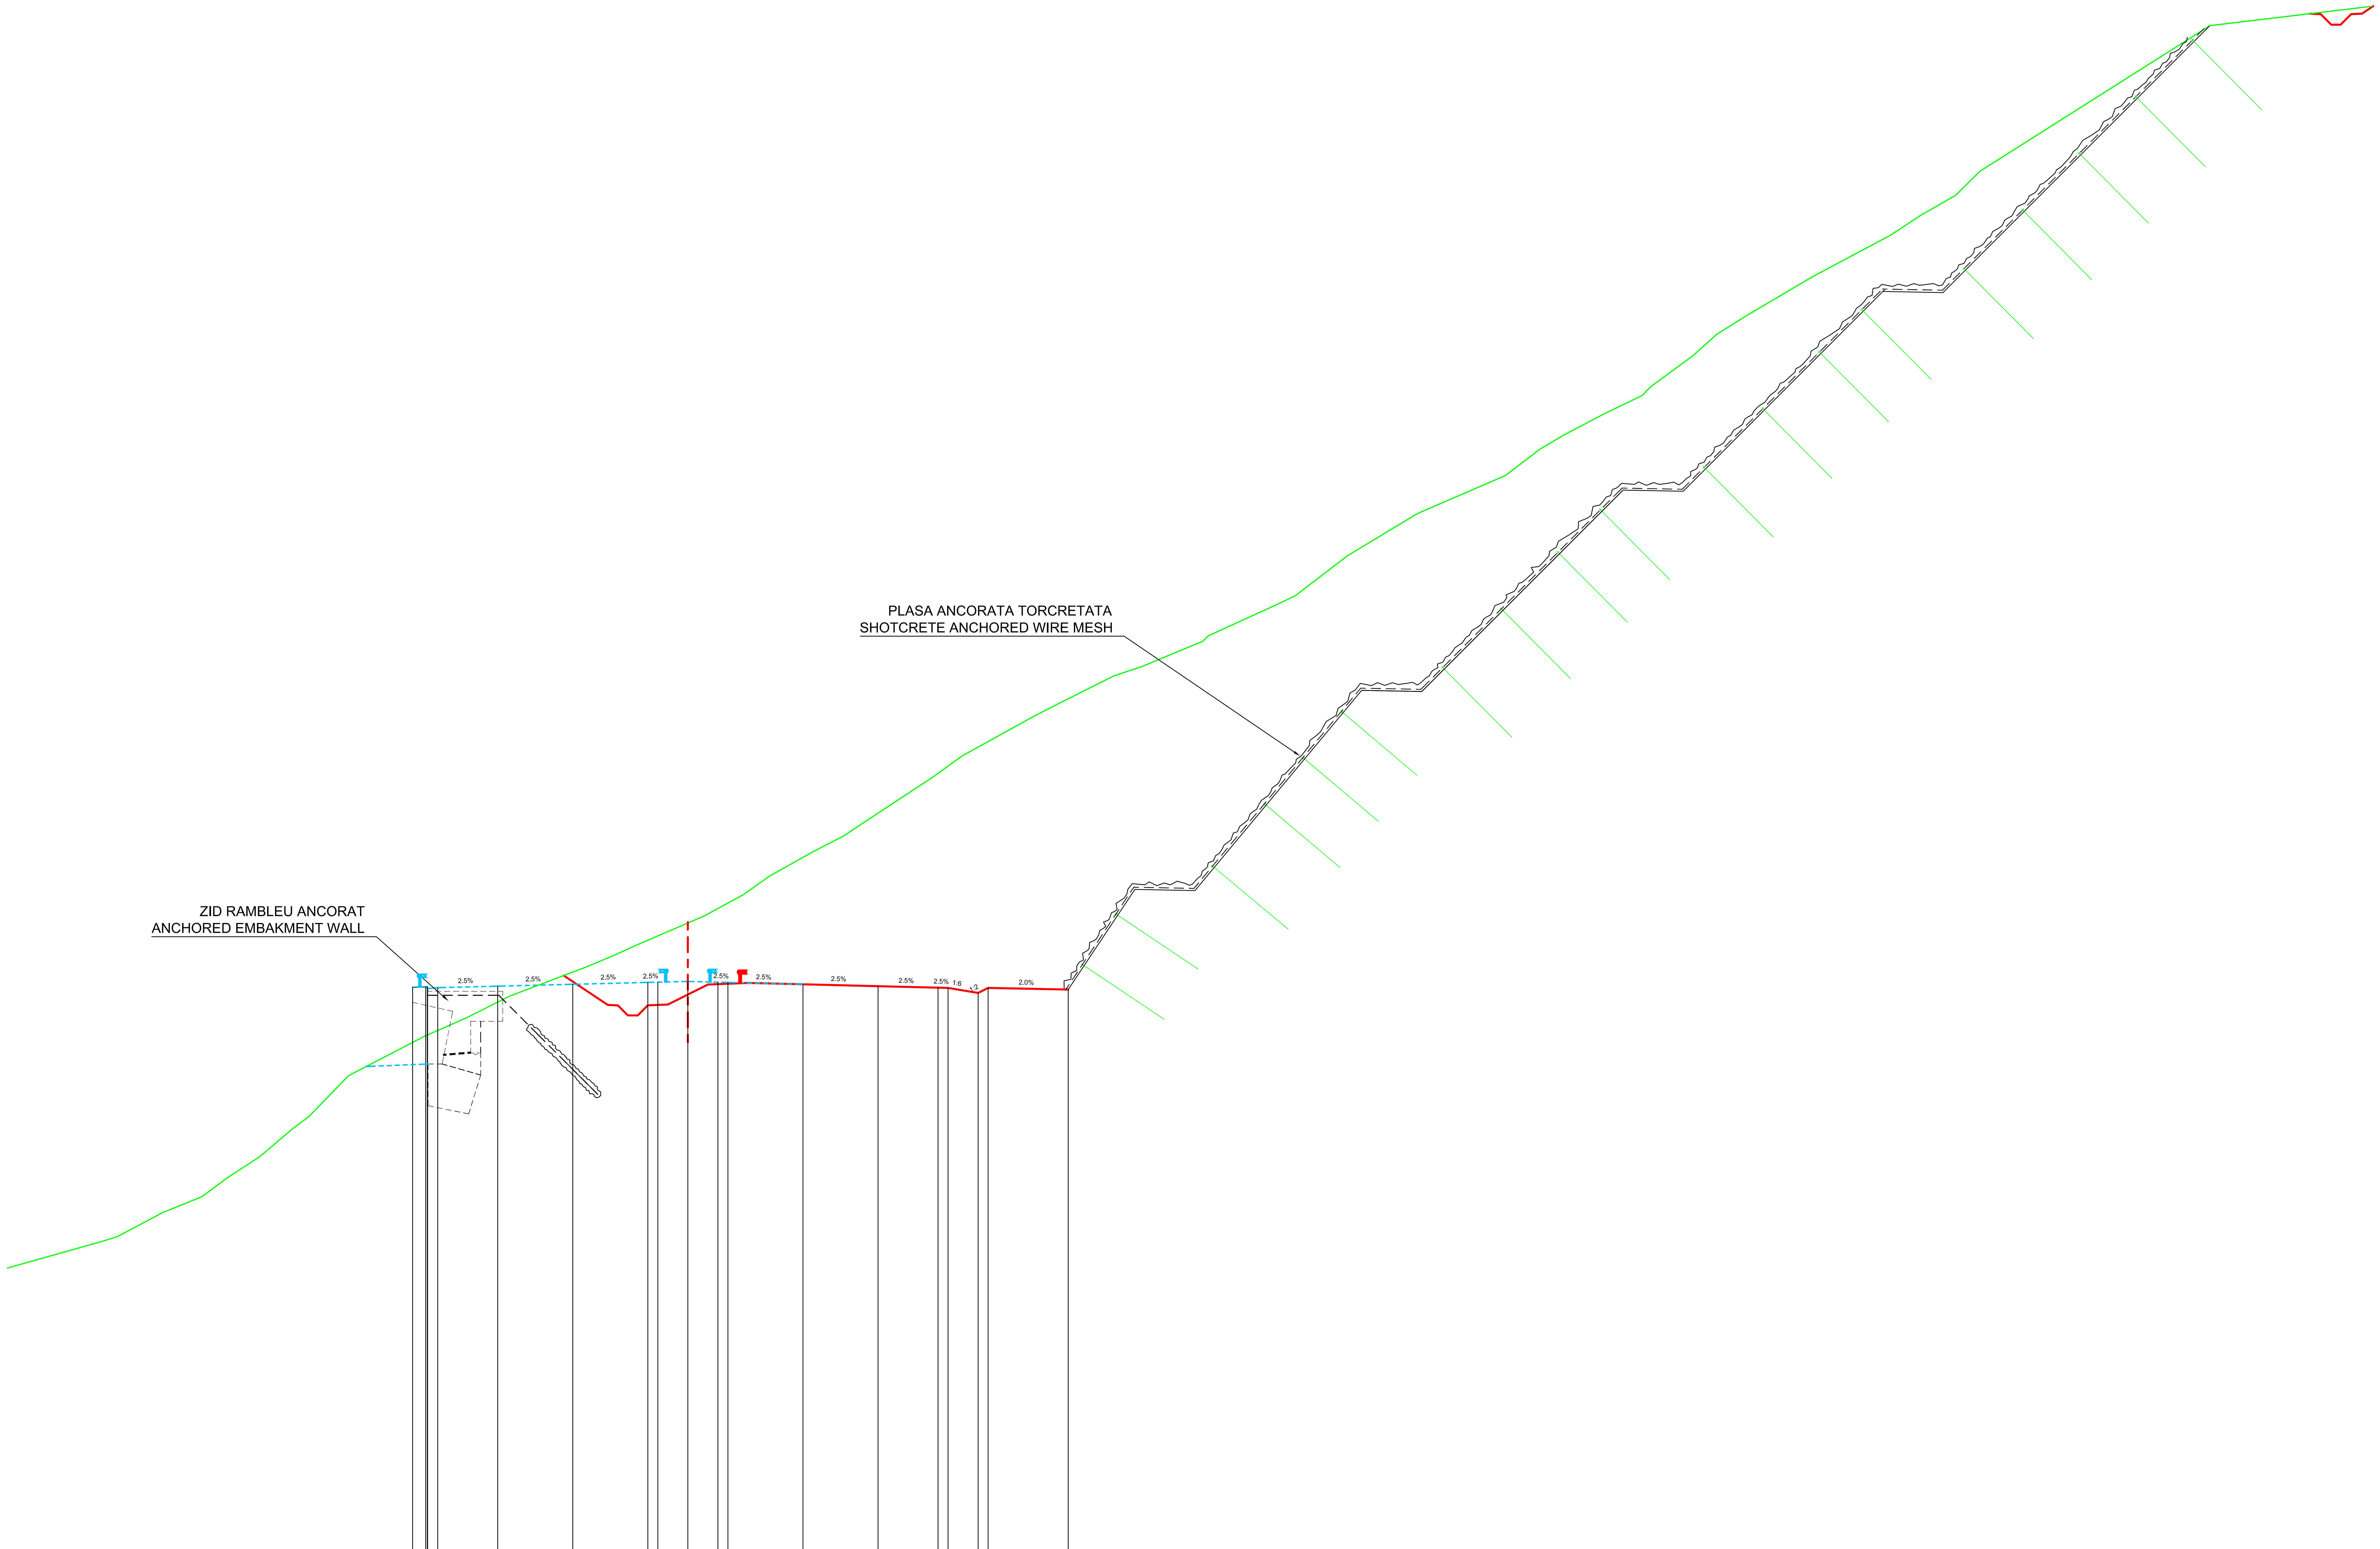

Datum level=510.000
Plan de referinta

Grade levels / Cote proiect	Offsets / Distante
538.45	-13.75
538.48	-13.02
538.43	-12.50
538.51	-9.50
538.60	-5.75
538.69	-2.00
538.71	-1.50
538.71	-0.00
538.71	1.50
538.69	2.00
538.60	5.75
538.51	9.50
538.43	12.50
538.42	13.00
538.17	14.50
538.42	15.00
538.34	19.00

Ground levels / Cote teren	Offsets / Distante
525.79	-29.17
526.00	-28.51
527.19	-26.27
528.00	-24.27
528.89	-23.08
530.00	-21.38
531.40	-19.74
532.00	-18.93
532.28	-18.66
534.00	-16.99
534.16	-16.72
536.00	-13.17
536.94	-11.02
538.00	-8.93
539.45	-5.12
540.00	-3.79
540.58	-2.51
542.00	0.79
543.07	2.77
544.00	4.08
545.26	6.32
546.00	7.78
546.61	8.69
548.00	10.80
548.99	12.30
550.00	13.70
551.65	16.69
552.00	17.32
552.59	18.48
554.00	21.29
554.48	22.71
555.73	25.74
556.00	26.00
557.55	29.40
558.00	30.35
558.34	30.78
560.00	32.96
561.93	36.16
562.19	36.64
564.00	40.84
565.32	42.57
566.00	43.71
567.07	45.75
568.00	47.68
568.43	48.10
570.00	50.23
571.06	51.41
572.00	52.92
573.93	56.18
574.07	56.45
576.00	60.07
576.99	61.58
578.00	63.35
579.18	64.54

Km=81+720.00

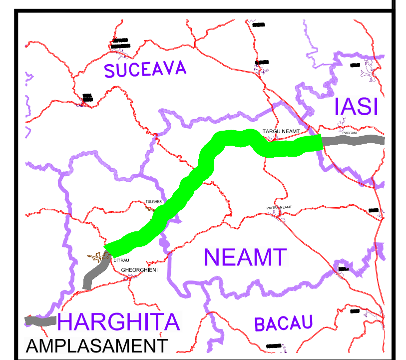

BENEFICIAR

COMPANIA NATIONALA DE AUTOSTRAZI SI DRUMURI NATIONALE DIN ROMANIA

PROIECTANT

IPTANA S.A.

INVESTITIA

AUTOSTRADA
DITRAU -TARGU NEAMT

CONTRACT Nr: 92 / 58623 / 4275

FAZA DE PROIECTARE

Studiu de Fezabilitate

Proiectat ing. M. Georgescu	Desenat ing. R. Georgescu
Verificat ing. M. Moroianu	Sef Proiect ing. V. Osman

LUCRARI DE DRUMURI

Scara: 1:200

Data: IANUARIE 2011

PROFILE TRANSVERSALE
KM 81+720

Cod: IPT-SF-D-TV-277 | Rev. 0