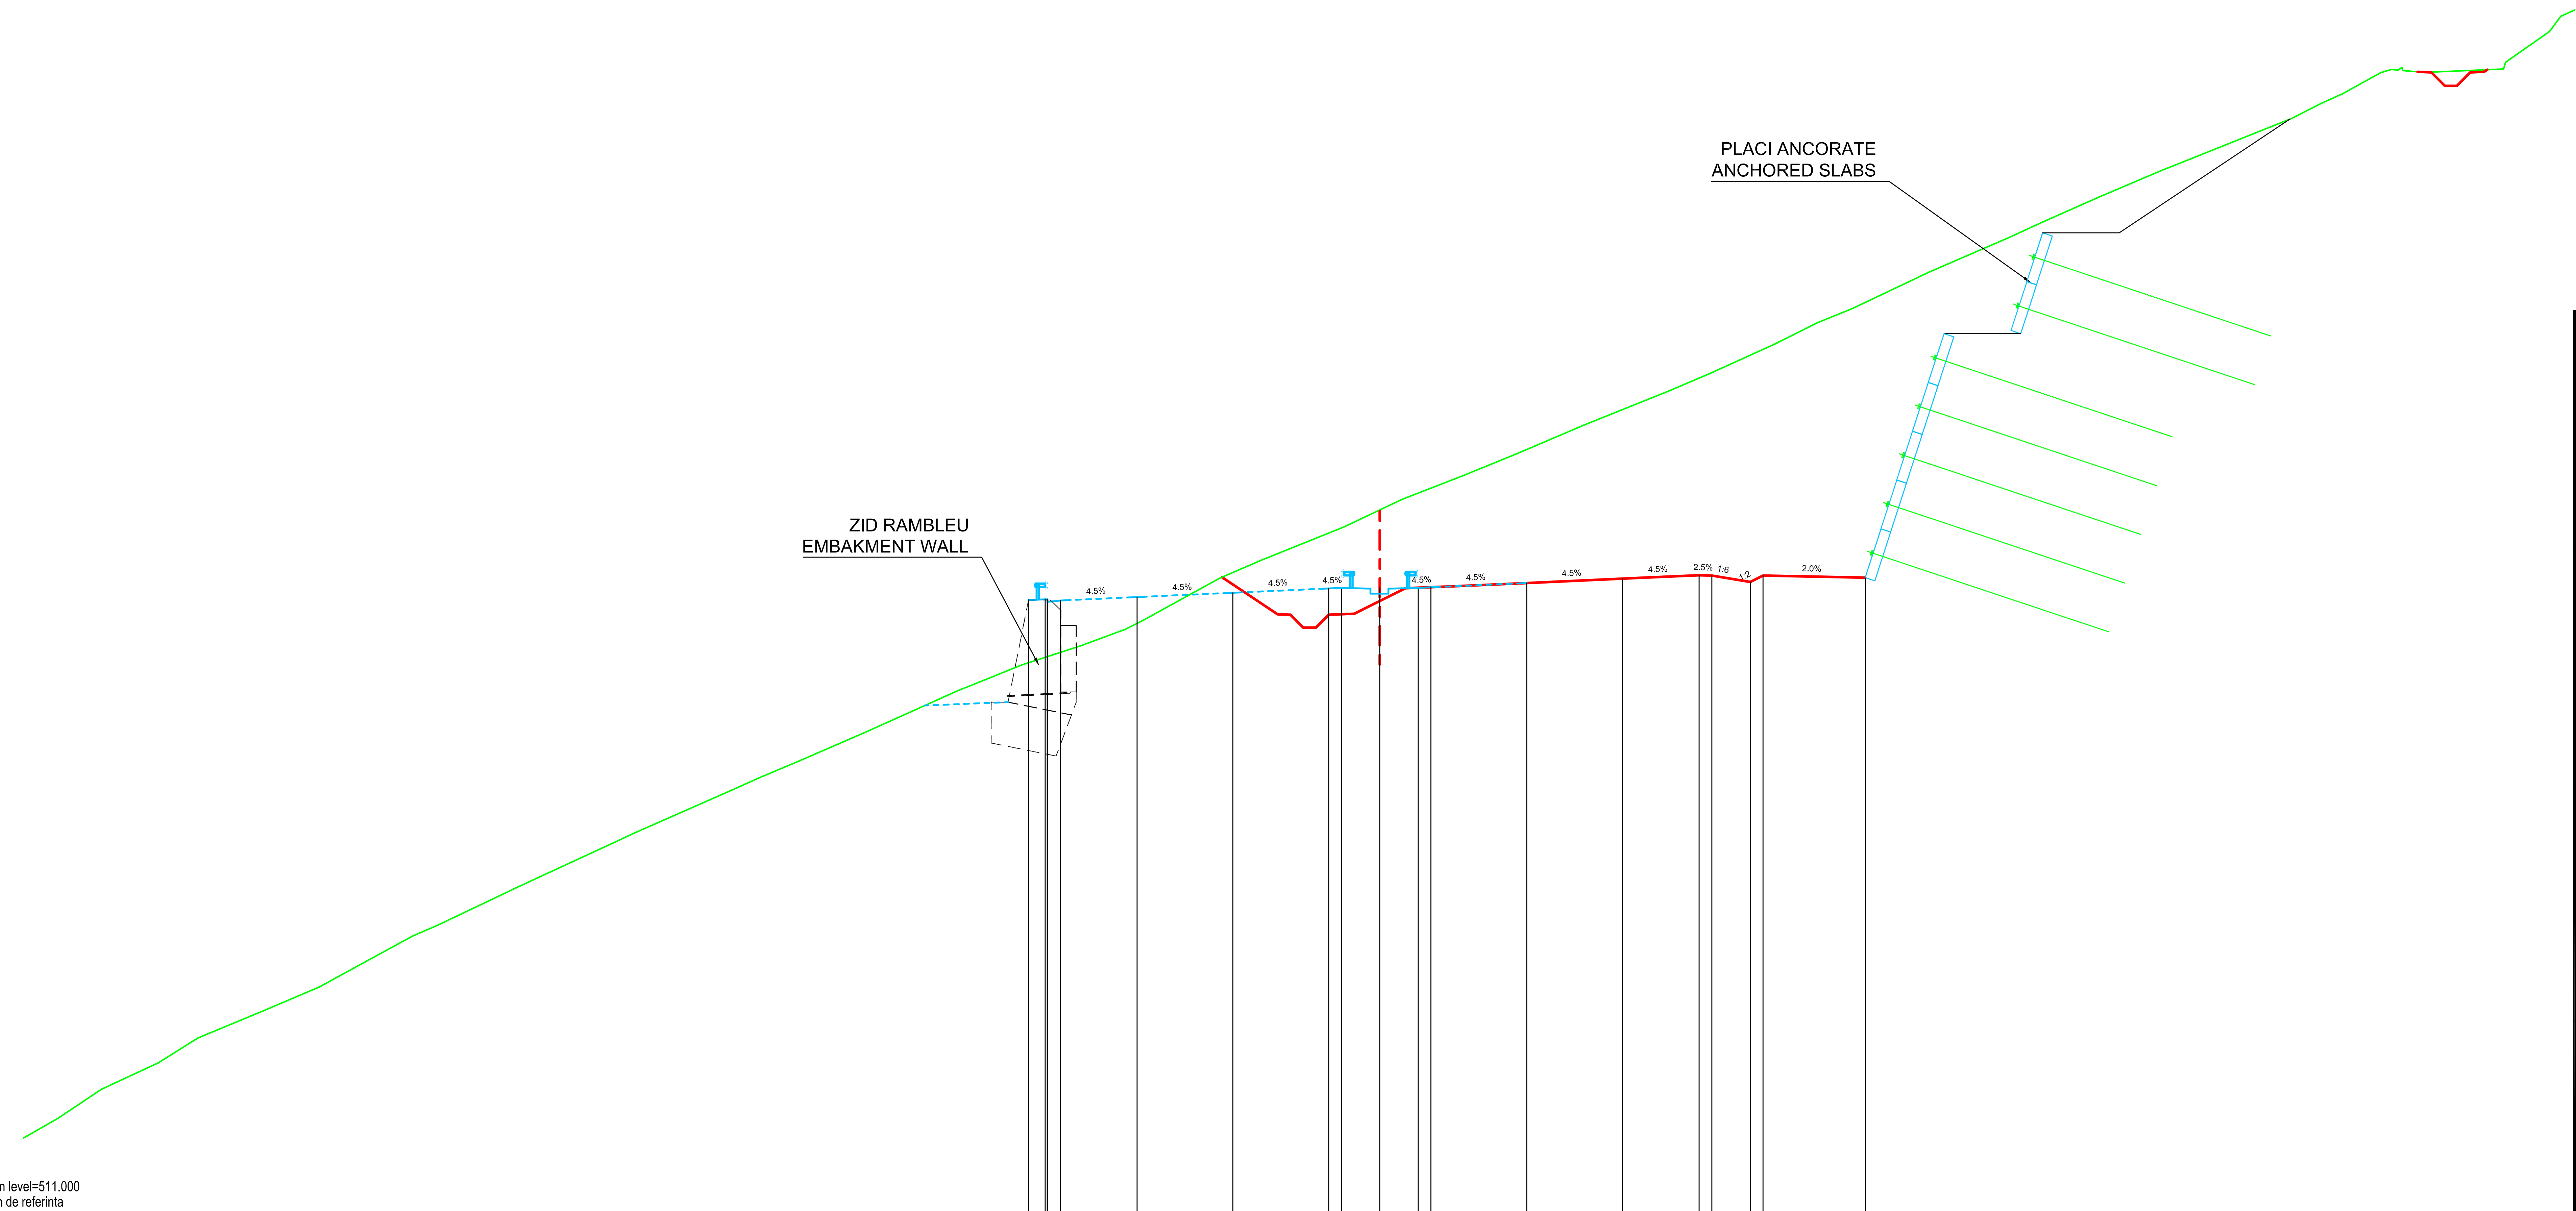

Datum level=511.000
Plan de referinta

Offsets / Distante	Grade levels / Cote proiect
-13.75	535.15
-13.02	535.18
-12.50	535.13
-9.50	535.26
-5.75	535.43
-2.00	535.60
-1.50	535.62
-0.00	535.62
1.50	535.62
2.00	535.65
5.75	535.81
9.50	535.98
12.50	536.12
13.00	536.11
14.50	535.86
15.00	536.11
19.00	536.03

Offsets / Distante	Ground levels / Cote teren
-47.82	517.02
-46.27	518.00
-43.66	519.08
-41.51	520.00
-39.43	521.14
-37.84	522.00
-36.88	522.41
-33.56	524.00
-29.92	525.68
-29.24	526.00
-25.22	527.77
-24.29	528.19
-22.92	528.77
-20.07	530.00
-16.53	531.59
-15.52	532.00
-14.02	532.61
-11.70	533.36
-9.96	534.00
-9.26	534.35
-6.28	536.00
-4.62	536.71
-1.42	538.00
0.88	539.09
3.21	540.00
5.35	540.87
8.00	542.00
11.25	543.30
12.89	544.00
15.42	545.15
17.13	546.00
18.50	546.56
21.54	548.00
24.62	549.33
26.06	550.00
28.13	550.91
30.69	552.00
31.09	552.16
35.69	554.00
36.86	554.60
37.71	554.98
39.18	555.79
39.87	555.89
40.04	555.88
40.88	555.80
41.62	555.83
43.99	555.94
44.07	556.20
45.79	557.41
46.22	558.00

Km=83+440.00

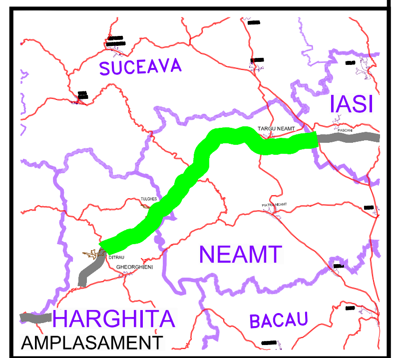

BENEFICIAR

COMPANIA NATIONALA DE AUTOSTRAZI
SI DRUMURI NATIONALE DIN ROMANIA

PROIECTANT

IPTANA S.A.

INVESTITIA

AUTOSTRADA
DITRAU -TARGU NEAMT

CONTRACT Nr: 92 / 58623 / 4275

FAZA DE PROIECTARE

Studiu de Fezabilitate

Proiectat	Desenat
ing. M. Georgescu	ing. R. Georgescu
Verificat	Sef Proiect
ing. M. Moroianu	ing. V. Osman

LUCRARI DE DRUMURI

Scara: 1:200

Data: IANUARIE 2011

PROFILE TRANSVERSALE
KM 83+440

Cod: IPT-SF-D-TV-282 | Rev. 0