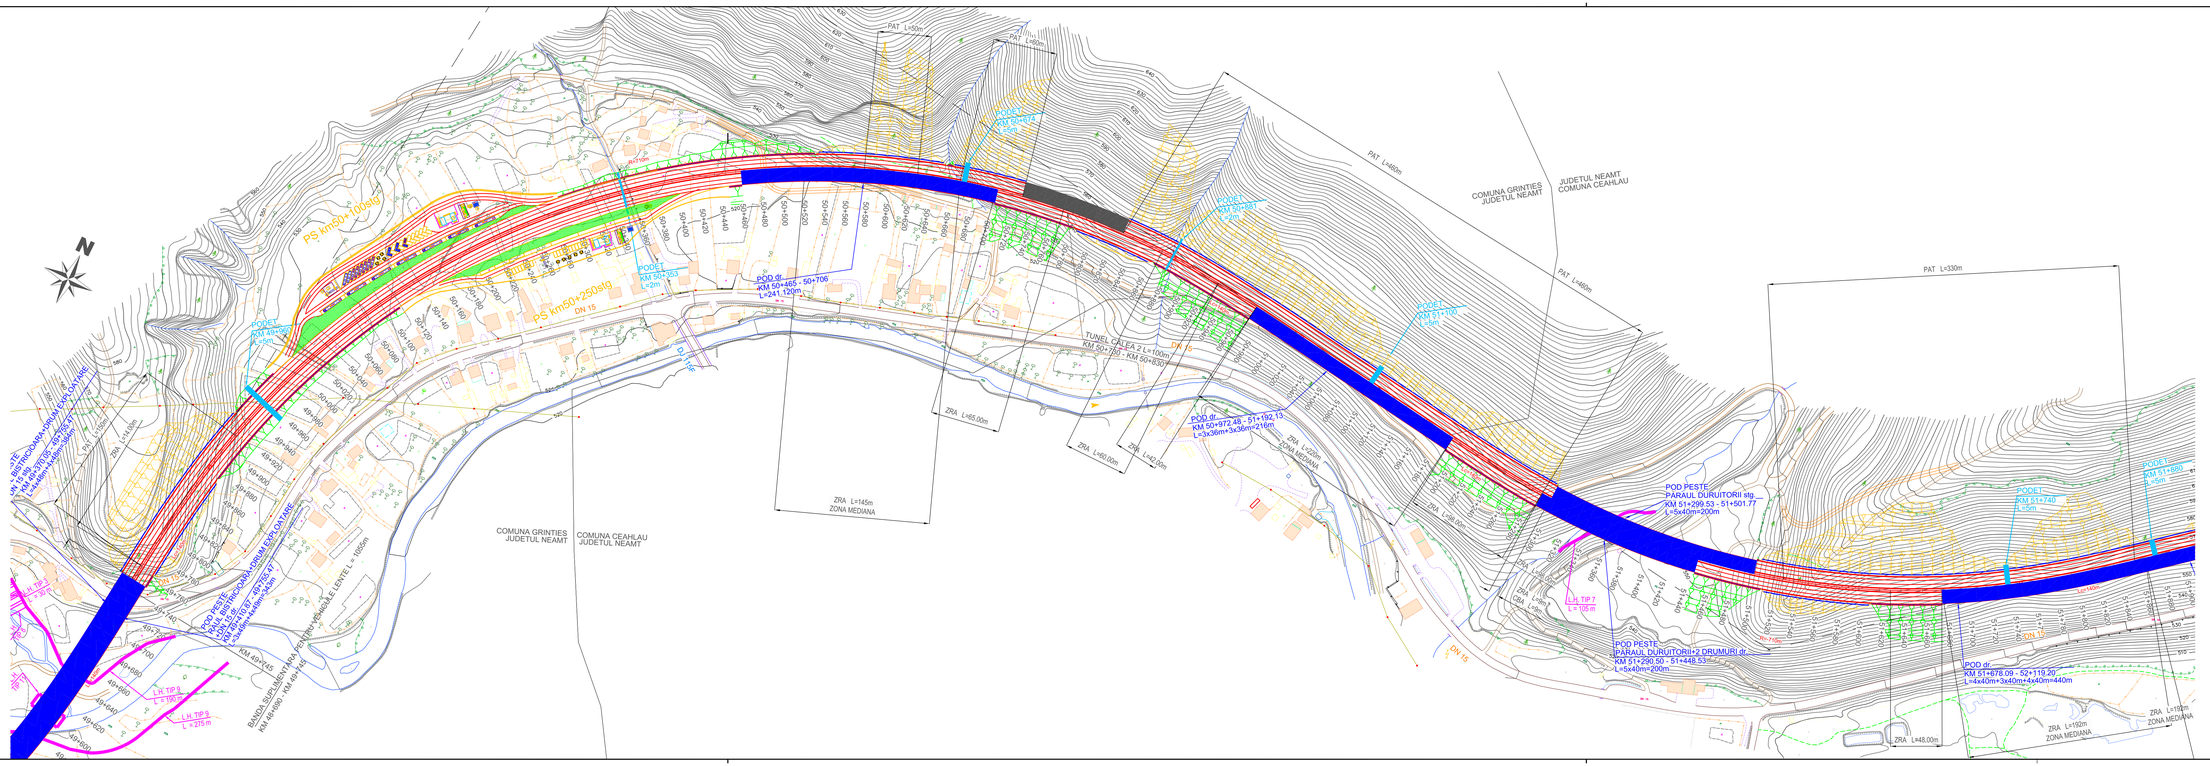
DITRAU
TARGU NEAMT
COMUNA GRINTIES JUDETUL NEAMT
COMUNA CEAHLAU JUDETUL NEAMT
JUDETUL NEAMT COMUNA CEAHLAU
PS km50+100stg
PS km50+250stg
TUNEL CALEA 2 L=100m KM 50+760 - KM 50+830
PAT L=50m
PAT L=480m
PAT L=330m
ZRA L=65.00m
ZRA L=145m ZONA MEDIANA
ZRA L=60.00m
ZRA L=42.50m
ZRA L=48.00m
ZRA L=192m ZONA MEDIANA
POD dr KM 50+465 - 50+706 L=241.120m
POD PESTE PARAUL DURUITORII stg KM 51+299.53 - 51+501.77 L=5x40m=200m
POD PESTE PARAUL DURUITORII+2 DRUMURI dr KM 51+290.50 - 51+448.53 L=5x40m=200m
POD dr KM 51+678.09 - 52+119.29 L=4x40m+3x40m+4x40m=440m
PODET KM 49+480 L=2m
PODET KM 50+263 L=2m
PODET KM 50+465 L=2m
PODET KM 51+100 L=2m
PODET KM 51+740 L=2m
PODET KM 51+960 L=2m
L.H. TIP 7 L = 105 m
L.H. TIP 8 L = 190 m
L.H. TIP 8 L = 275 m
DN 15
