
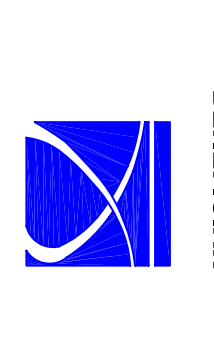
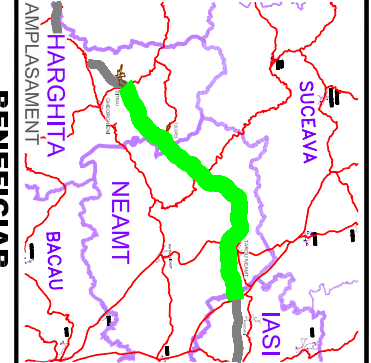


ORAS TARGU NEAMT
JUDETUL NEAMT

COMUNA PETRICANI
JUDETUL NEAMT

ORAS TARGU NEAMT
JUDETUL NEAMT

COMUNA PETRICANI
JUDETUL NEAMT

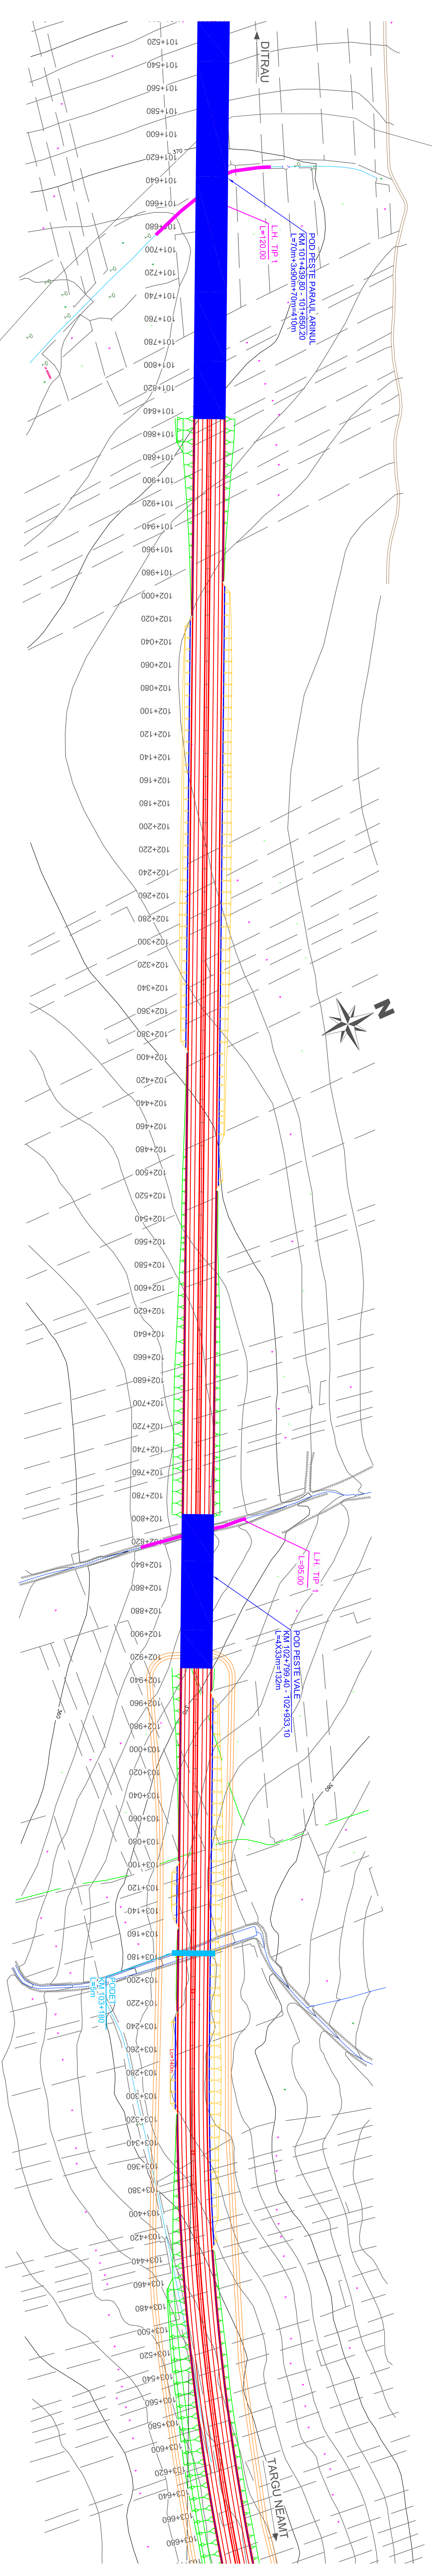

PROIECTANT
IPTANA S.A.

INVESTITA
AUTOSTRADA
DITRAU - TARGU NEAMT
CONTRACT NR: 92 / 58823 / 4275

FAZA DE PROIECTARE
Studiu de Fezabilitate

Proiectat	Ing. M. Georgescu	Desenat	Ing. R. Georgescu
Verificat	Ing. M. Morodanu	Ser. Proiect	Ing. V. Osman

LUCRARI DE DRUMURI

Scara: 1:2000
Data: IANUARIE 2011

PLAN DE SITUATIE
KM 101+520 - KM 103+680

Cad: IPTA-CP-PS-04
Rev: 0