
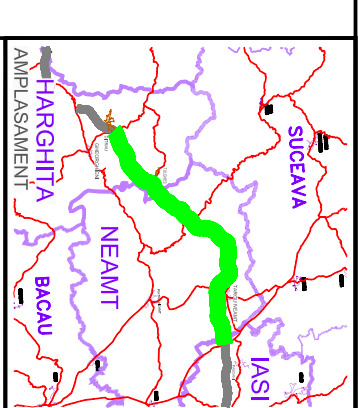


COMUNA TIMISEȘTI
JUDEȚUL NEAMȚ

COMUNA URECHEȘI
JUDEȚUL NEAMȚ

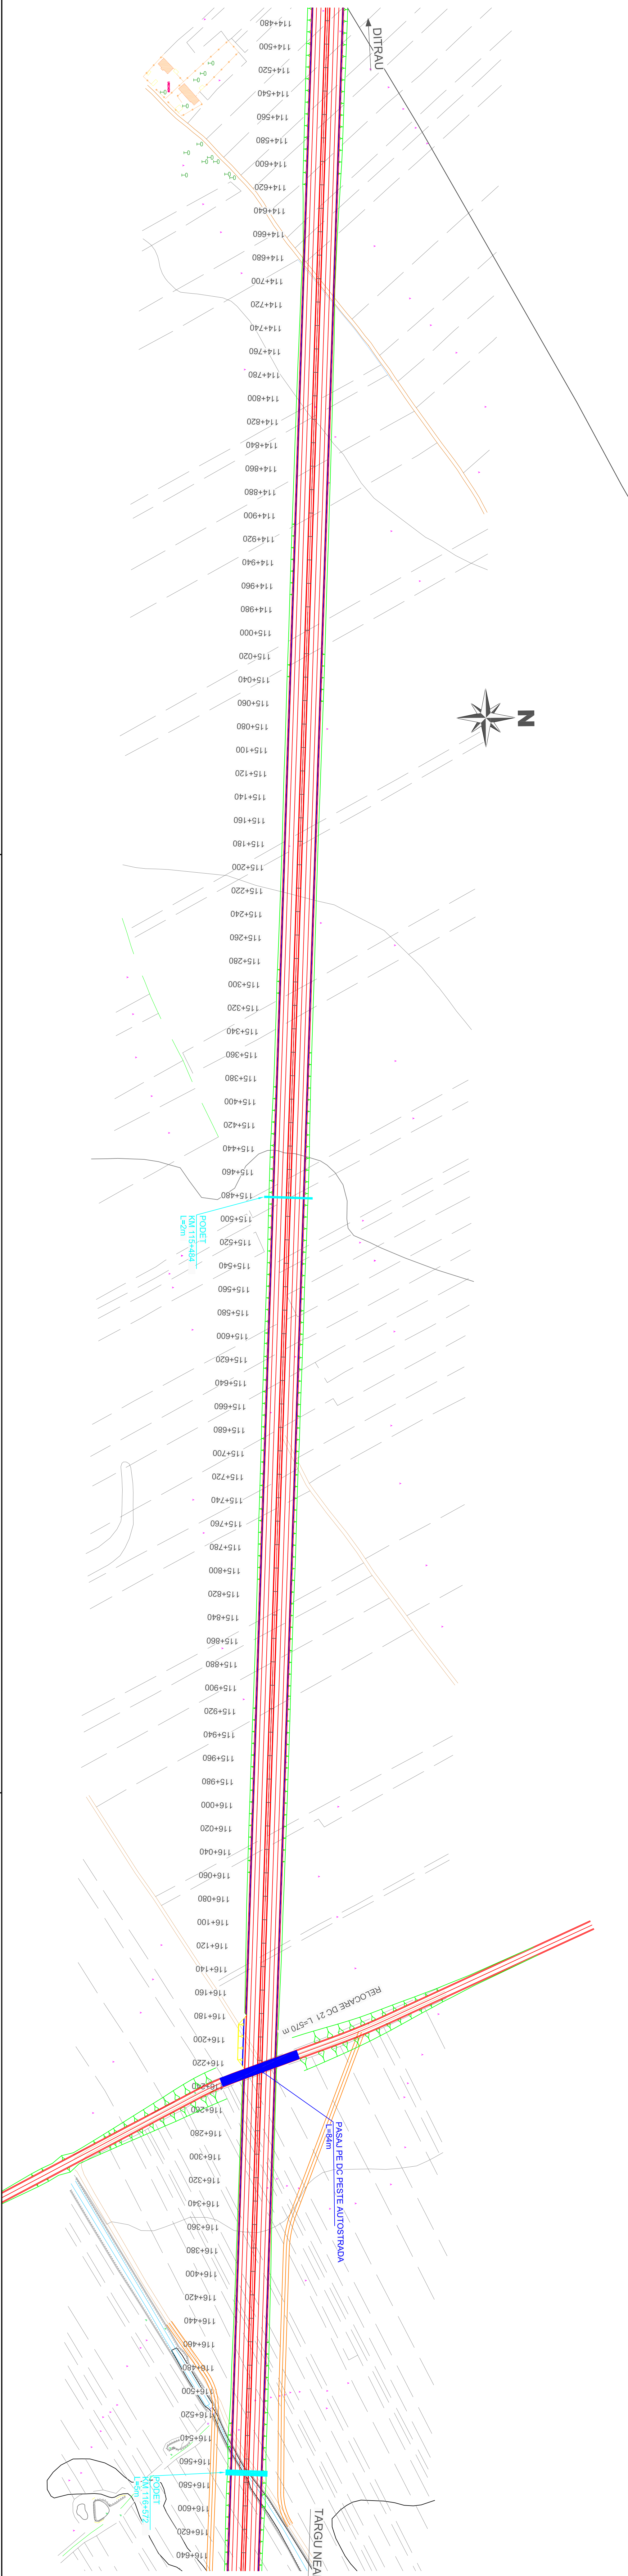

PROIECTANT
COMPANIA NAȚIONALĂ DE AUTOȘTRĂZI
ȘI DRUMURI NAȚIONALE DIN ROMÂNIA

INVESTITIA
AUTOȘTRADA
DITRAU - TARGU NEAMȚ

CONTRACT NR: 92 / 58823 / 4275

FAZA DE PROIECTARE
Studiu de Fezabilitate

| | |
|--------------------------------|-------------------------------|
| Proiectat Ing. M. Georgescu | Desenat Ing. R. Georgescu |
| Verificat Ing. M. Morodanu | Ser. Proiect Ing. V. Osman |

LUCRARI DE DRUMURI

Scalet: 1:2000
Data: IANUARIE 2011

PLAN DE SITUAȚIE
KM 114+480 - KM 116+640