


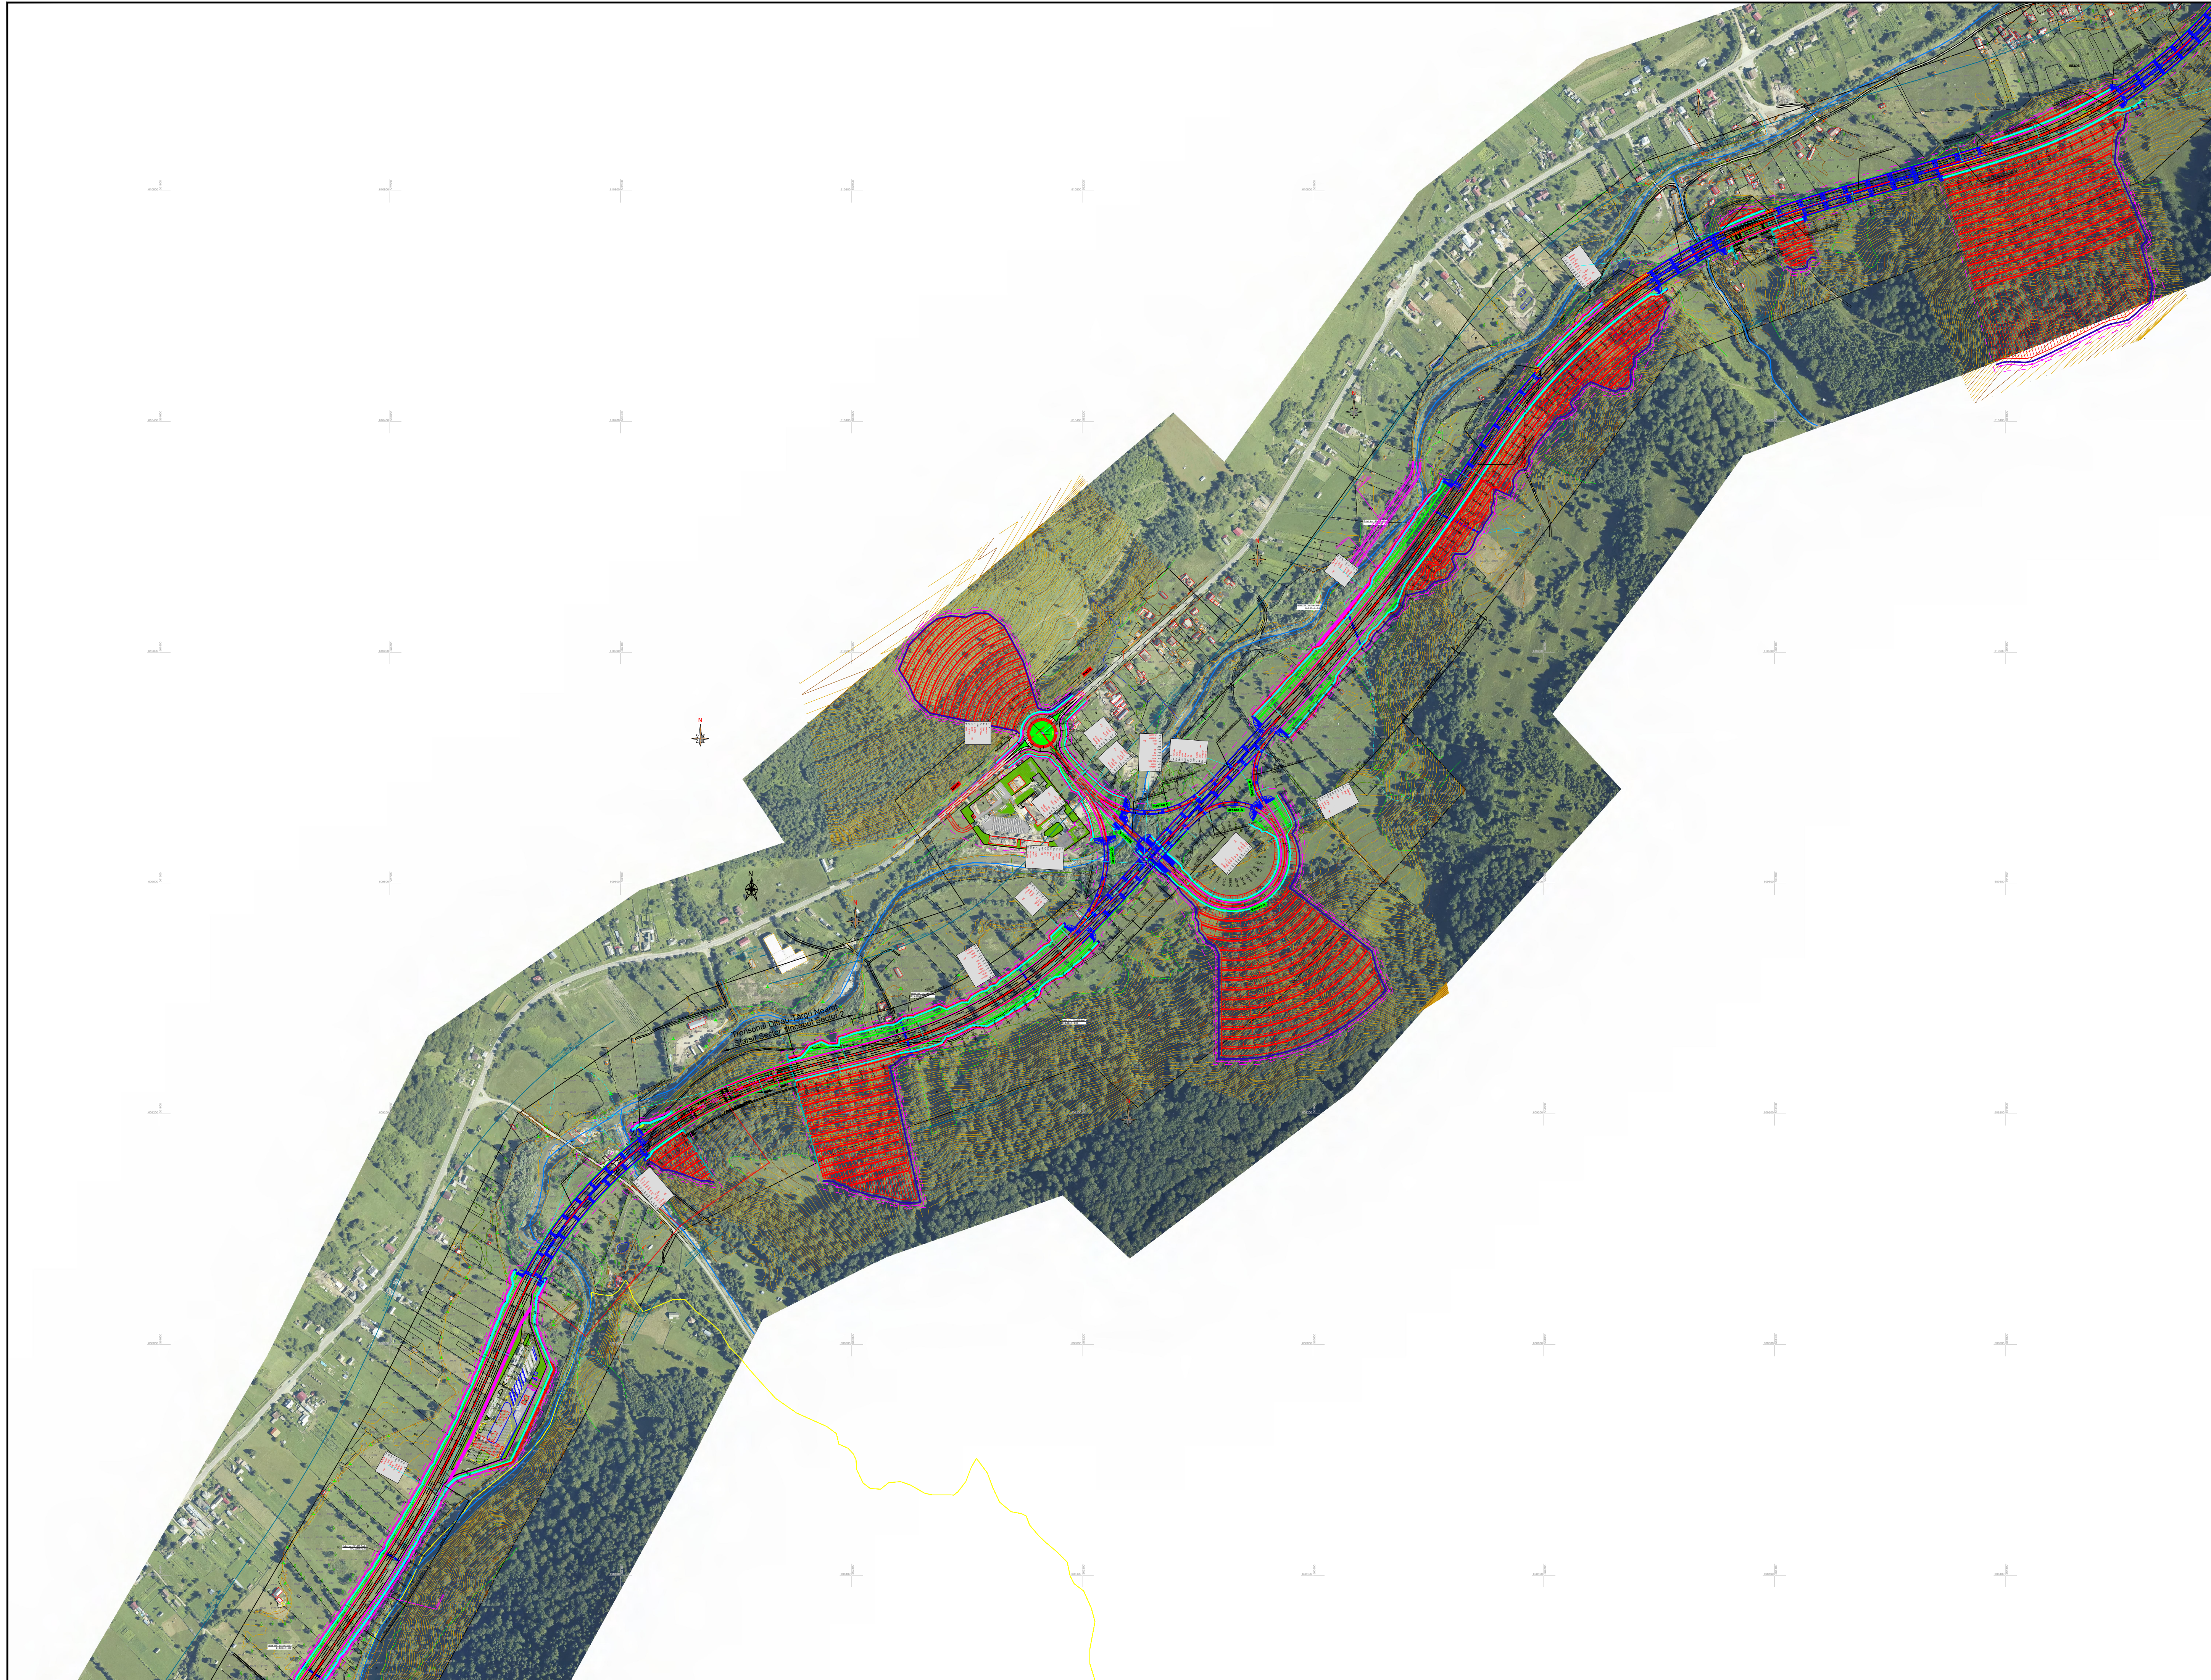

PROIECT CO-FINANȚAT DE UNIUNEA EUROPEANĂ PRIN PROGRAMUL OPERAȚIONAL INFRASTRUCTURĂ MARE

UNIUNEA EUROPEANĂ

GUVERNUL ROMÂNIEI

MINISTERUL TRANSPORTURILOR ȘI INFRASTRUCTURII

COMPANIA NAȚIONALĂ DE ADMINISTRARE A INFRASTRUCTURII RUTIERE

CNAIR

PROIECTANT GENERAL

acciona

SUBPROIECTANT

INVESTITIA

COMPLETAREA STUDIULUI DE FEZABILITATE PENTRU AUTOSTRADA TÂRGU MUREȘ-TÂRGU NEAMȚ

Tronson Ditrău-Târgu Neamț
Sector 2 - km 38+000 - km 57+000
(DN15 - DN15B)

FAZA DE PROIECTARE

Studiu de Fezabilitate

Coordonator de proiect Ing. CHOTAN Vlad	Proiectat Ing. NETCU Cristian
	Verificat Ing. NITA Daniel

Proiect nr:
92/36788 / 28.05.2019

Scara: 1:5000

Data: Februarie 2022

PLAN DE INCADRARE
NOD RUTIER DN15 (Tulghes) - Km 39

Cod: MN-T2-S2-D-PS-NR2-001 Rev. 04