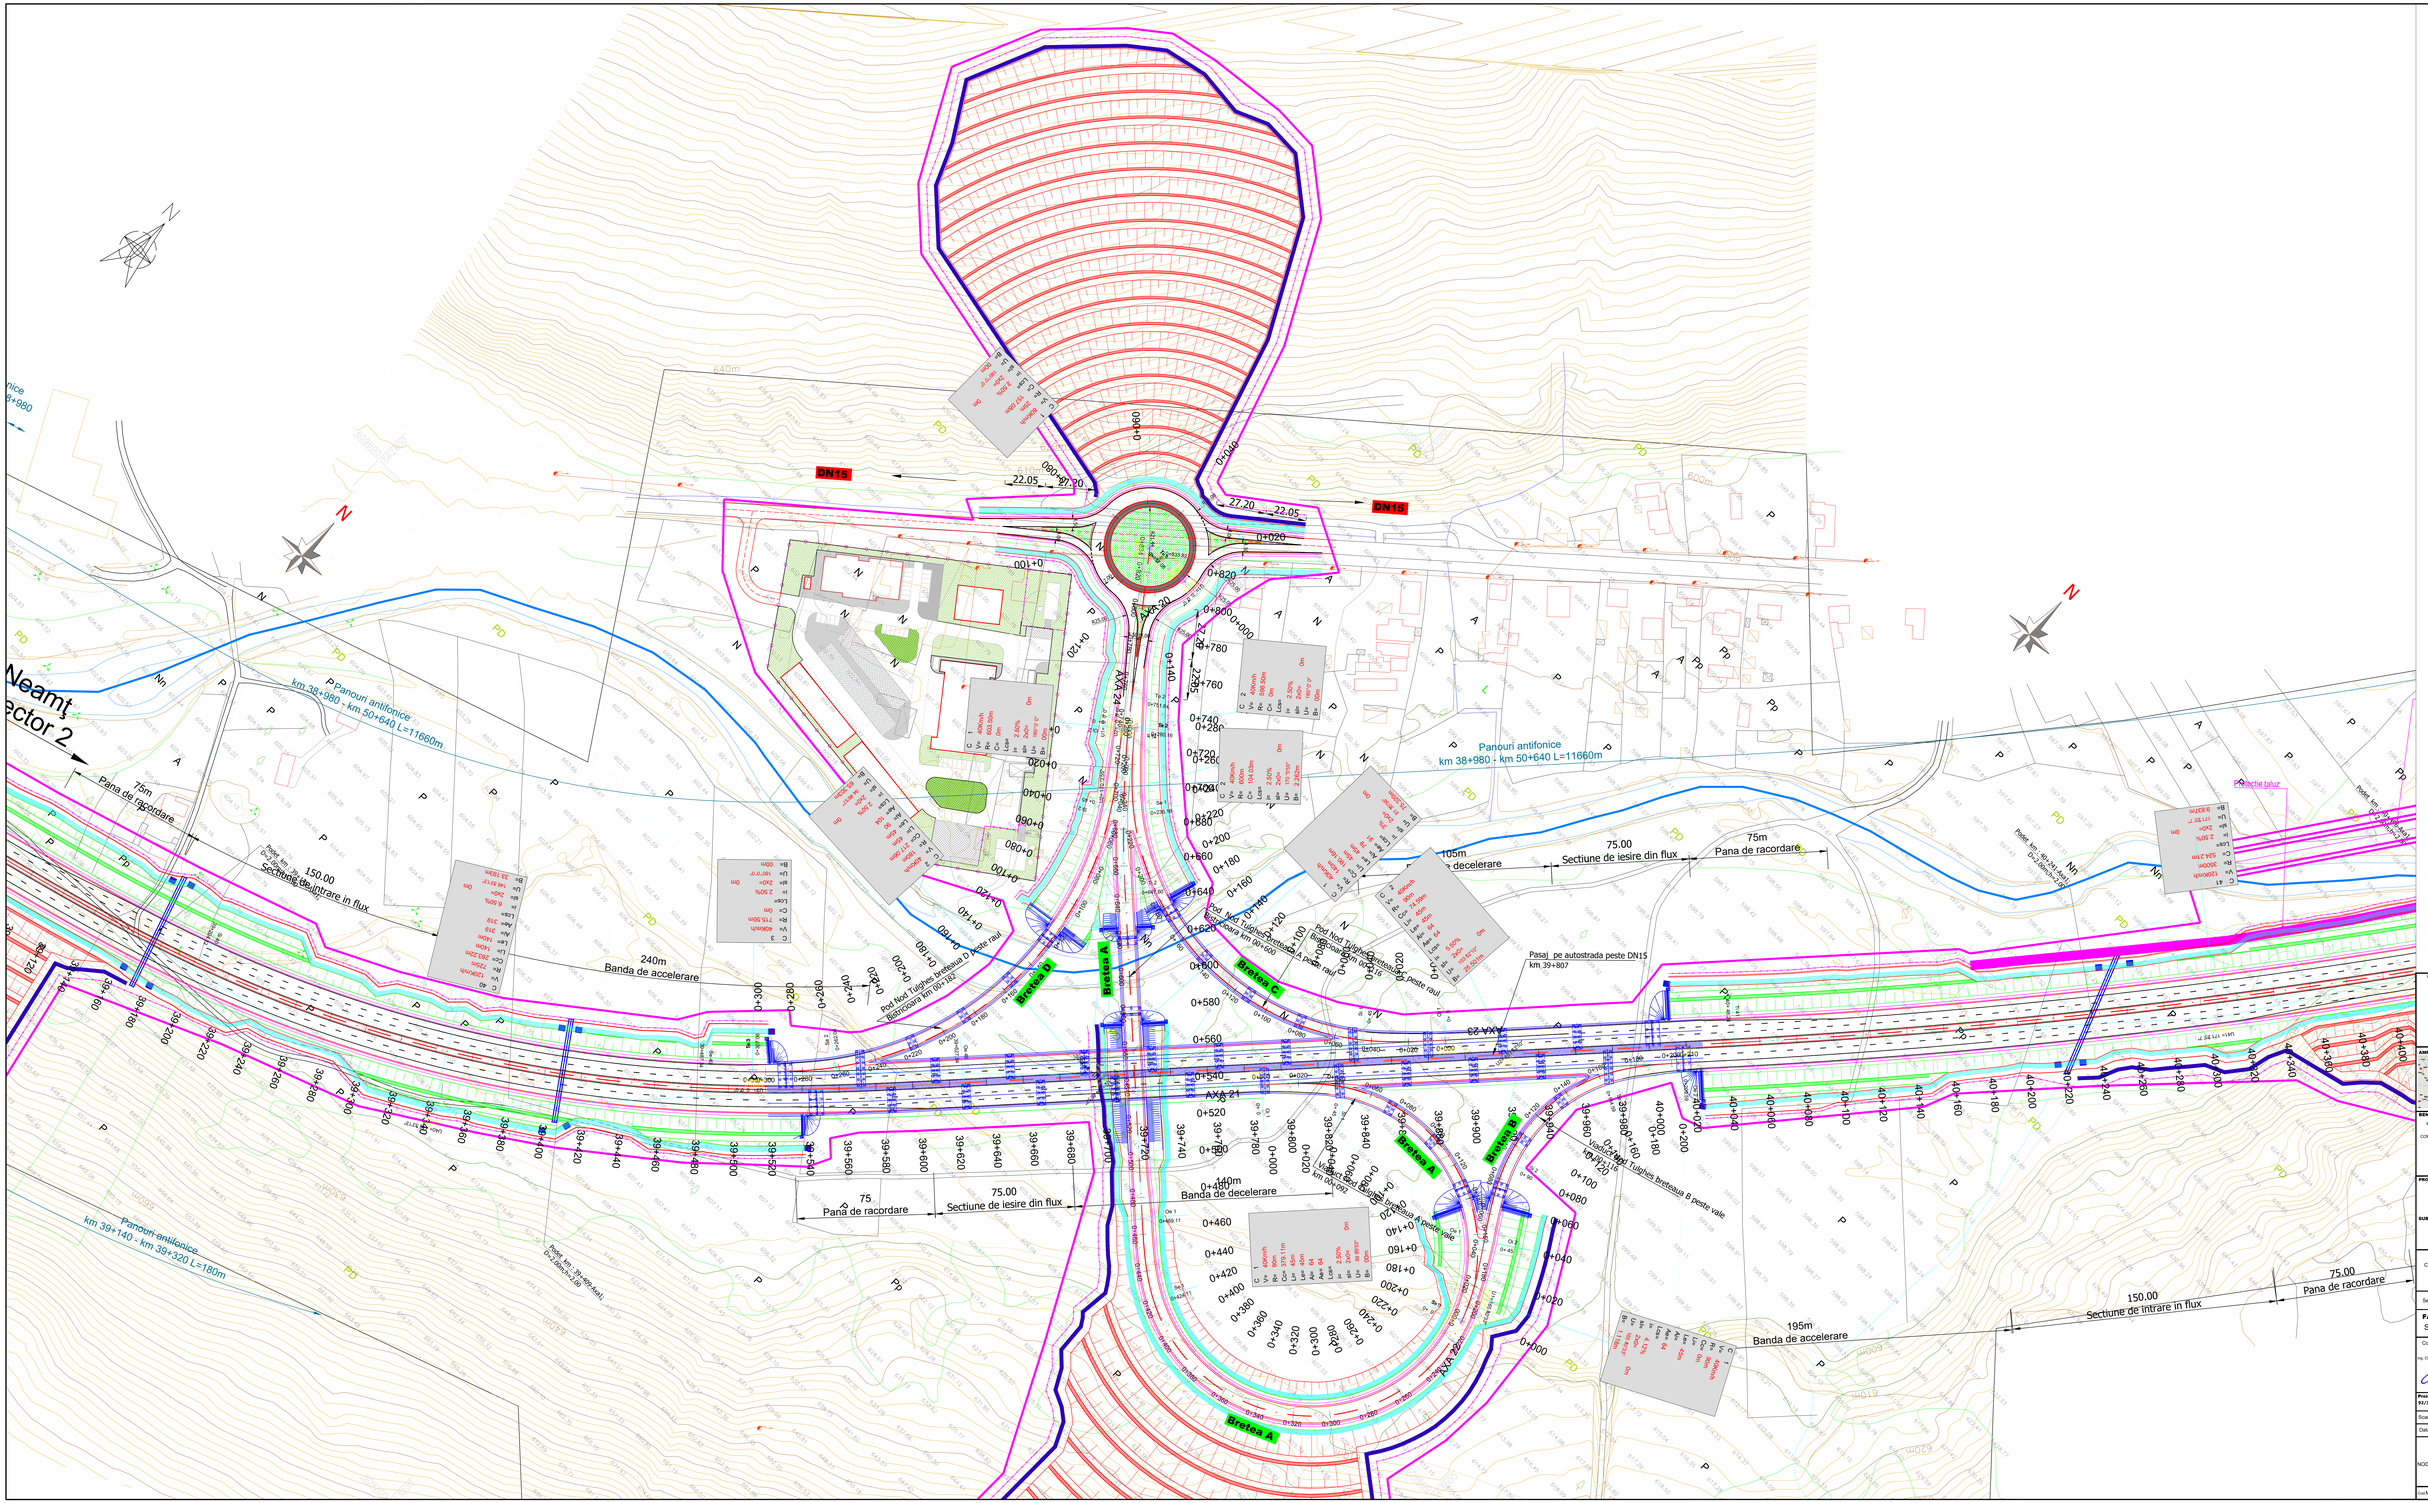
DN15
Panouri antifonice
km 38+980 - km 50+640 L=11660m
Panouri antifonice
km 39+140 - km 39+320 L=180m
Sectiune de intrare in flux
150.00
Pana de racordare
75m
Banda de accelerare
240m
Sectiune de iesire din flux
75.00
Banda de decelerare
140m
Bretea A
Bretea B
Bretea C
Bretea D
Pasaj pe autostrada peste DN15
km 39+807
Pod Nod Tughes bretea A peste rau
Pod Nod Tughes bretea B peste vale
Pod Nod Tughes bretea D peste rau
Pod Nod Tughes bretea C peste rau
Pod Nod Tughes bretea A peste vale
Pod km 39+400
D=2.00m,L=7.00
Pod km 39+640
D=2.00m,L=7.00
