


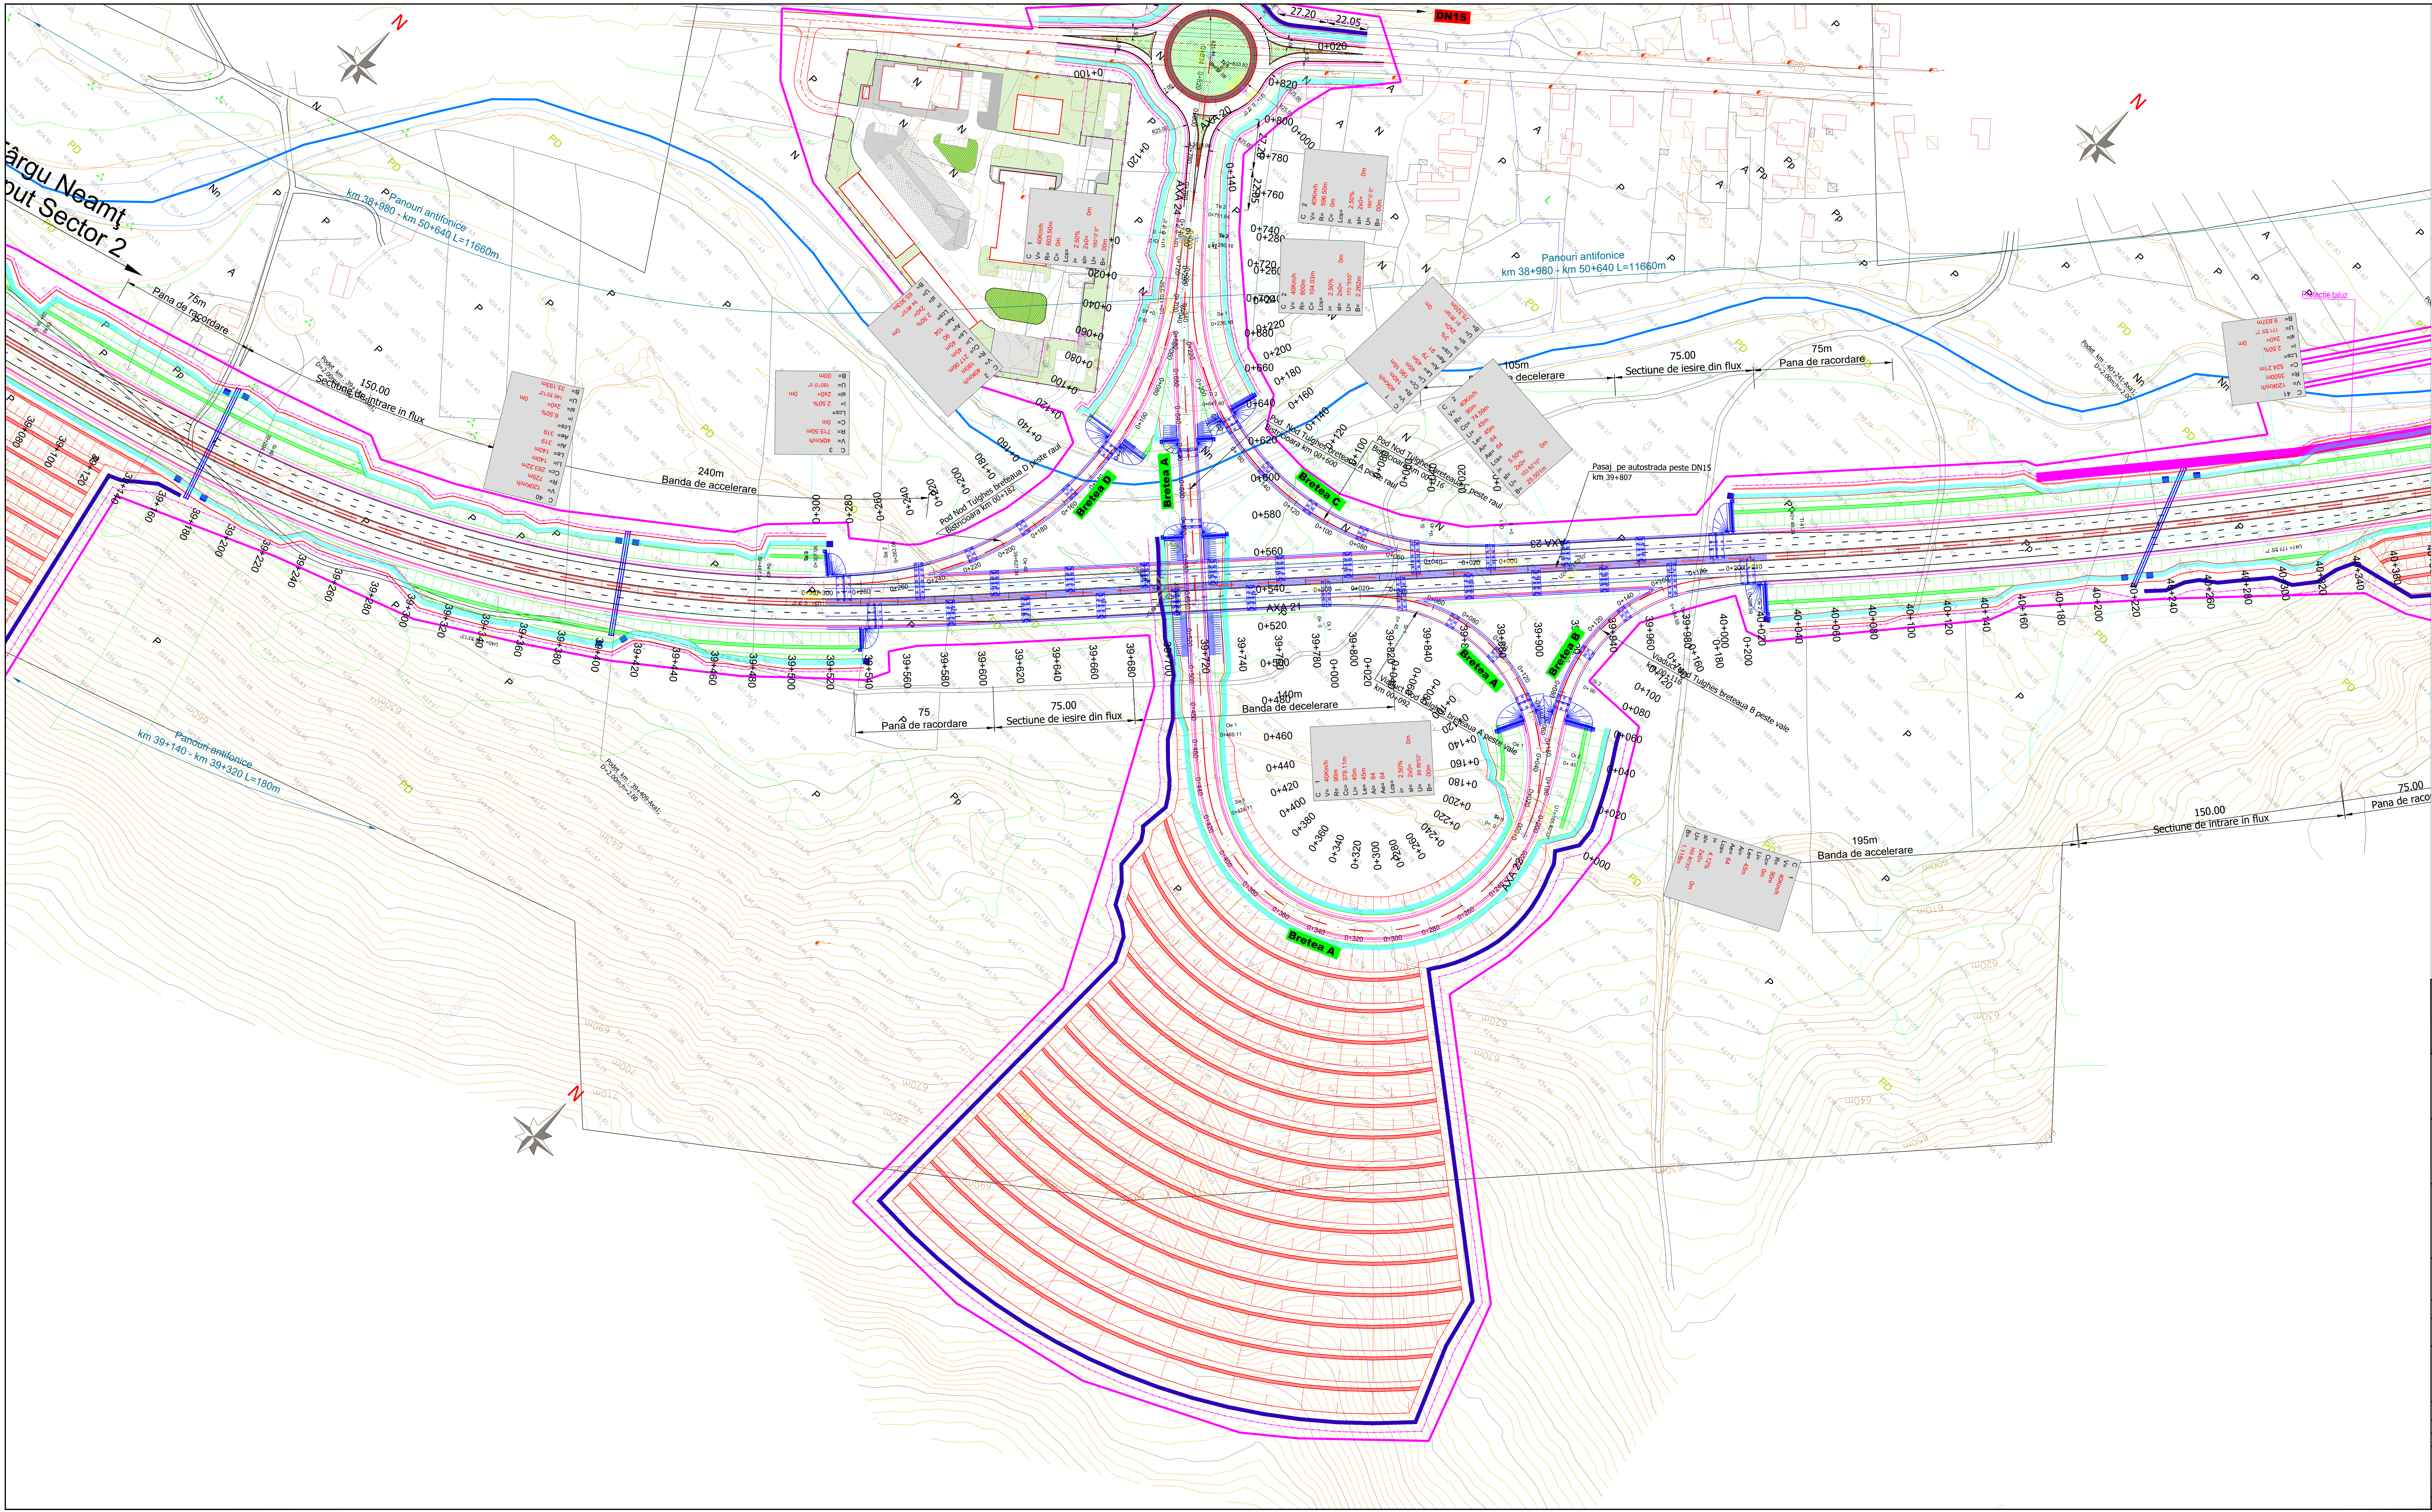

PROIECT COORDONAT DE CERCETARE ȘTIINȚIFICĂ
COORDONATOR
INSTITUTUL NAȚIONAL DE CERCETARE ȘTIINȚIFICĂ

AMPLASAMENT

MINISTERUL TRANSPORTURILOR ȘI INFRASTRUCTURII
COMPANIA NAȚIONALĂ DE ADMINISTRARE A INFRASTRUCTURII ROUTIERE

PROIECTANT GENERAL
ACCIONA

SUPRPROIECTANT

INVESTIȚIA
COMPLETAREA STUDIILOR DE FEZABILITATE PENTRU AUTOSTRADA TÂRGU MUREȘ-TÂRGU NEAMȚ
Traseu: DN15 - Târgu Mureș - Sector 2 - km 38+980 - km 50+640 - km 54+000 - km 57+000 - km 60+000

FAZA DE PROIECTARE
Studiu de Fezabilitate

Coordonator de proiect
Ing. Constantin
Proiectant
Ing. Mihail
Verificat
Ing. Mihail

Proiect nr.
92/2019 / 28.05.2019

Scara
1:1000

Data
Februarie 2022

PLAN DE SITUAȚIE
NOD RUTIER DN15 (Tugheș) - Km 39

Doc: MNT-52-DPS-NR5-002 - Inu..._34