


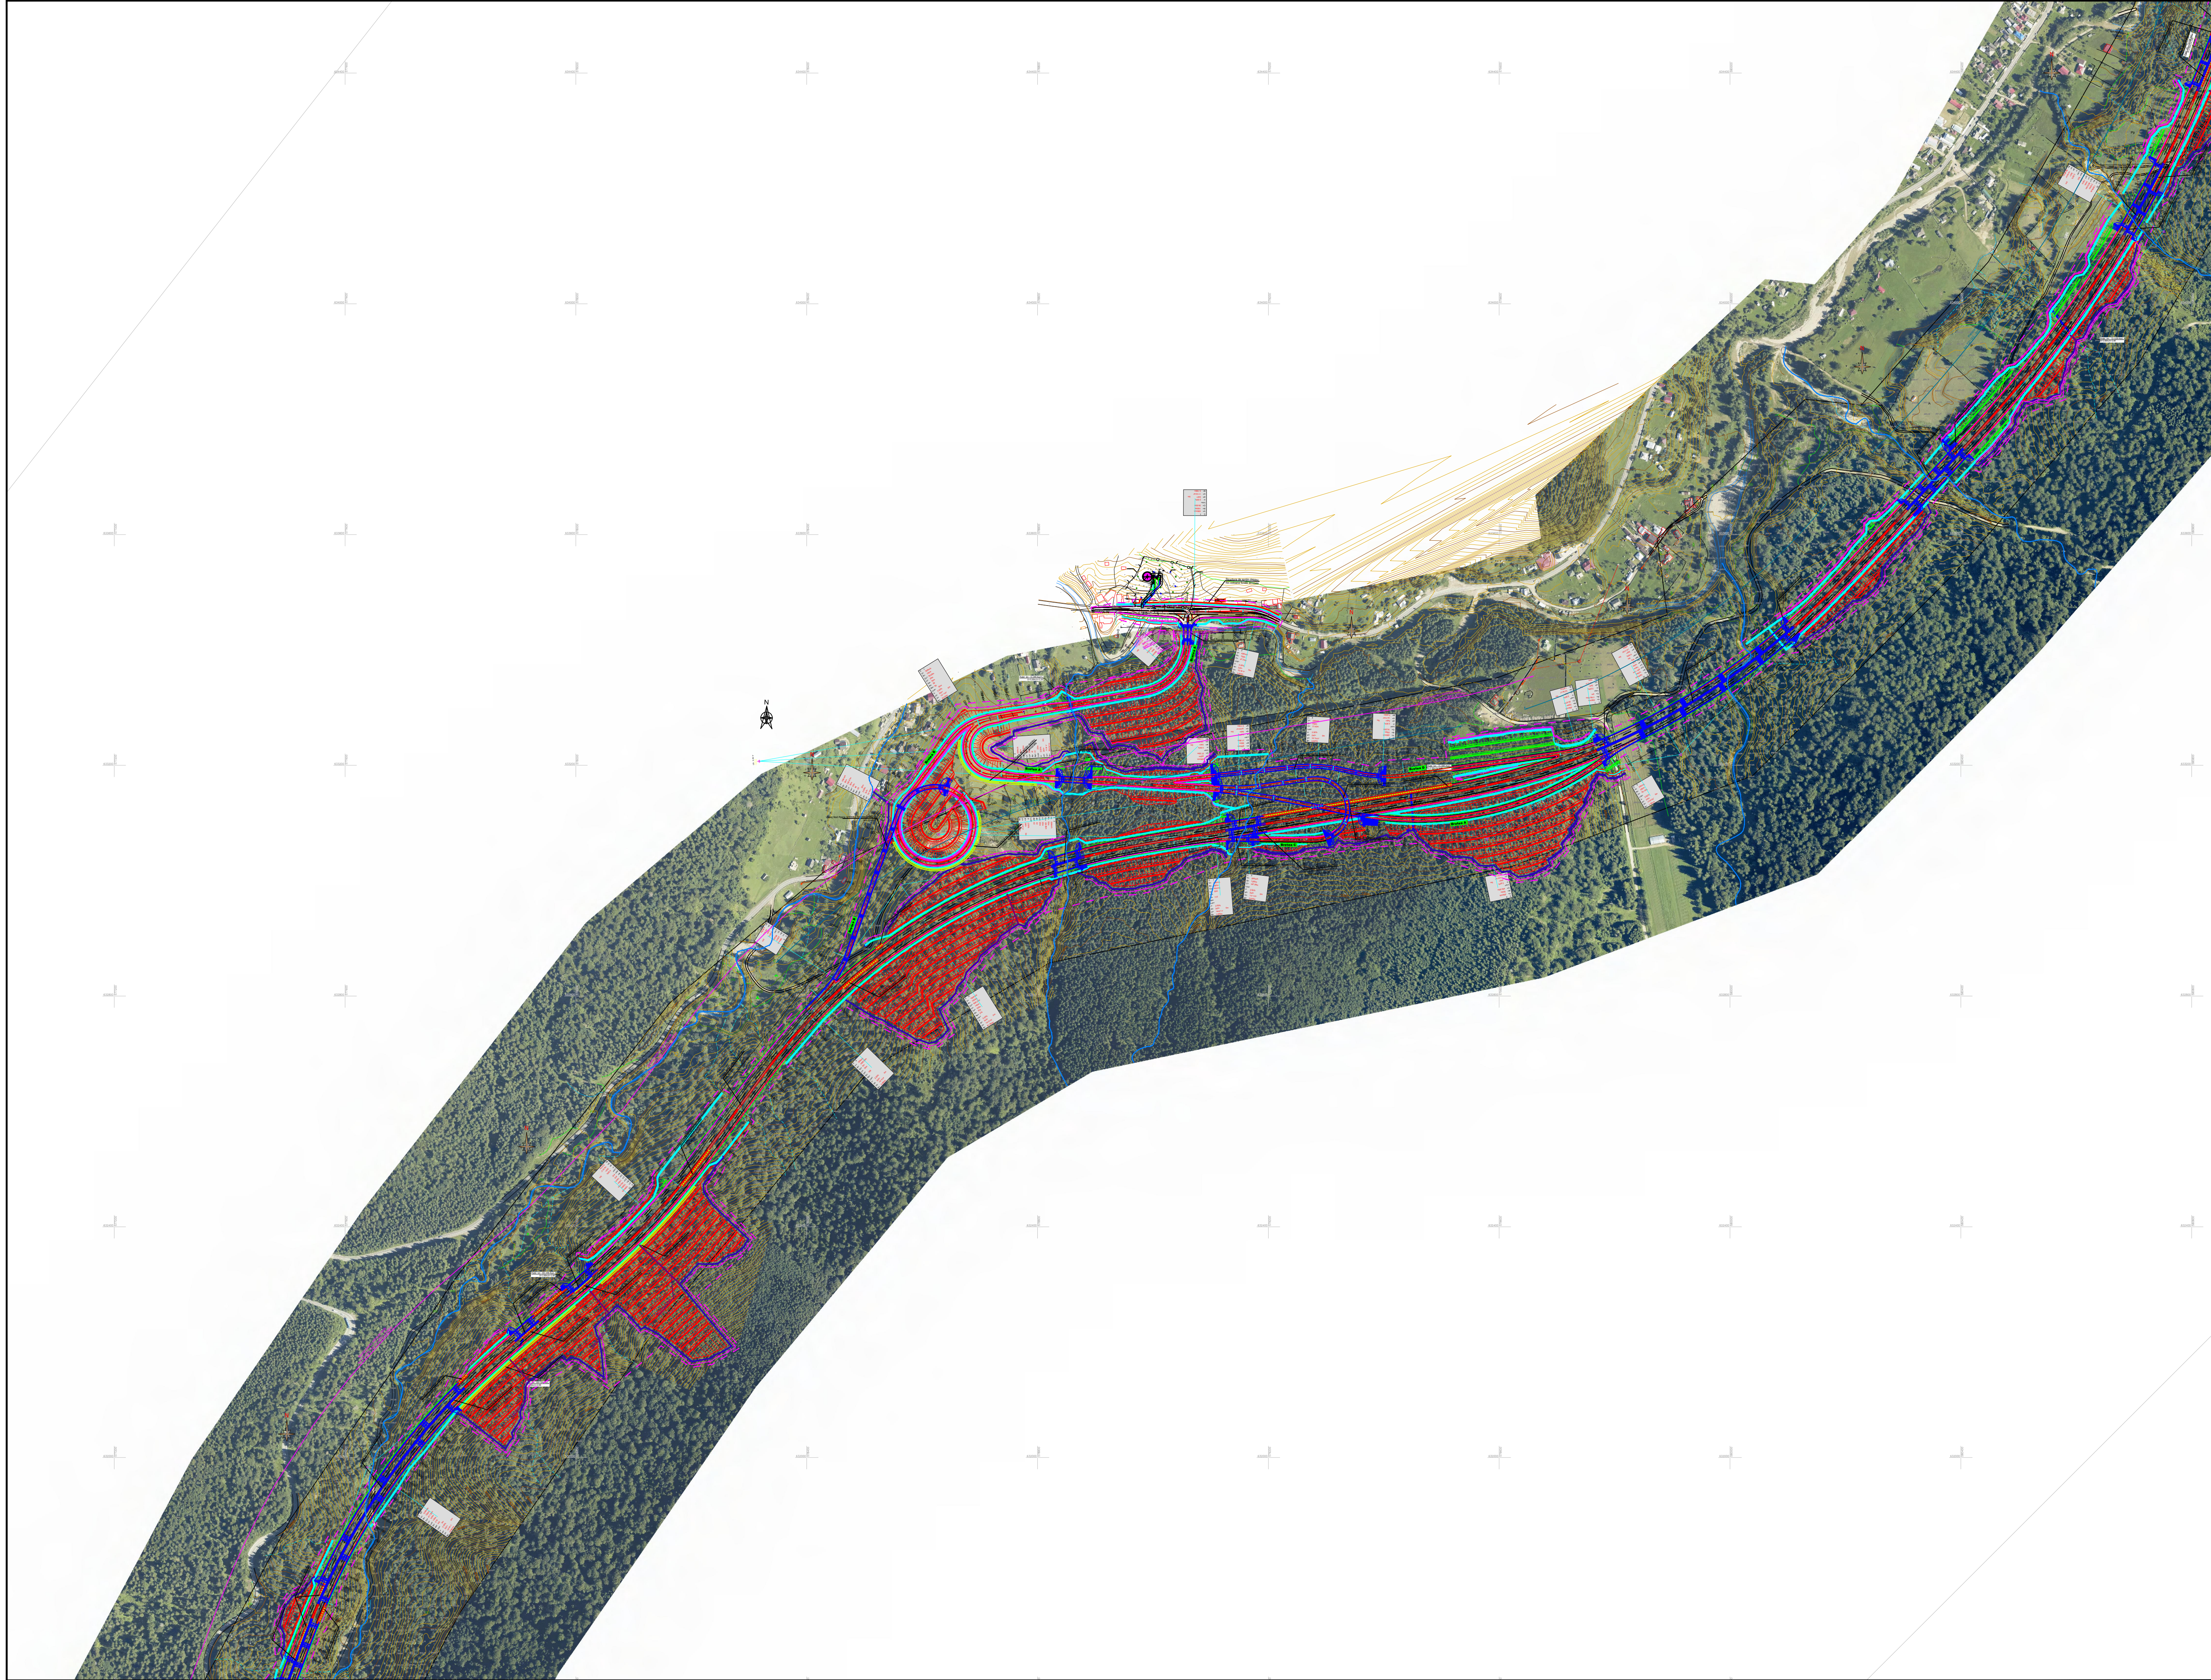

PROIECT CO-FINANȚAT DE UNIUNEA EUROPEANĂ PRIN PROGRAMUL OPERAȚIONAL INFRASTRUCTURĂ MARE

UNIUNEA EUROPEANĂ

GUVERNUL ROMÂNIEI

Ministerul Transporturilor și Infrastructurii

AMPLASAMENT

BENEFICIAR

MINISTERUL TRANSPORTURILOR ȘI INFRASTRUCTURII

COMPANIA NAȚIONALĂ DE ADMINISTRARE A INFRASTRUCTURII RUTIERE

CNAIR

PROIECTANT GENERAL

acciona

SUBPROIECTANT

INVESTITIA

COMPLETAREA STUDIULUI DE FEZABILITATE PENTRU AUTOSTRADA TÂRGU MUREȘ-TÂRGU NEAMȚ

Tronson Ditrău-Târgu Neamț
Sector 3 - km 57+800 - km 58+600
(DN15B - DN15C)

FAZA DE PROIECTARE

Studiu de Fezabilitate

Coordonator de proiect Ing. CHOTAN Viad	Proiectat Ing. NETCU Cristian
Verificat Ing. NITA Daniel	

Proiect nr:
92/36788 / 28.05.2019

Scara: 1:5000

Data: Februarie 2022

PLAN DE INCADRARE
NOD RUTIER DN15B (Pipirig) - Km 70

Cod: MN-T2-S3-D-PI-NR3-001 Rev.: 04