


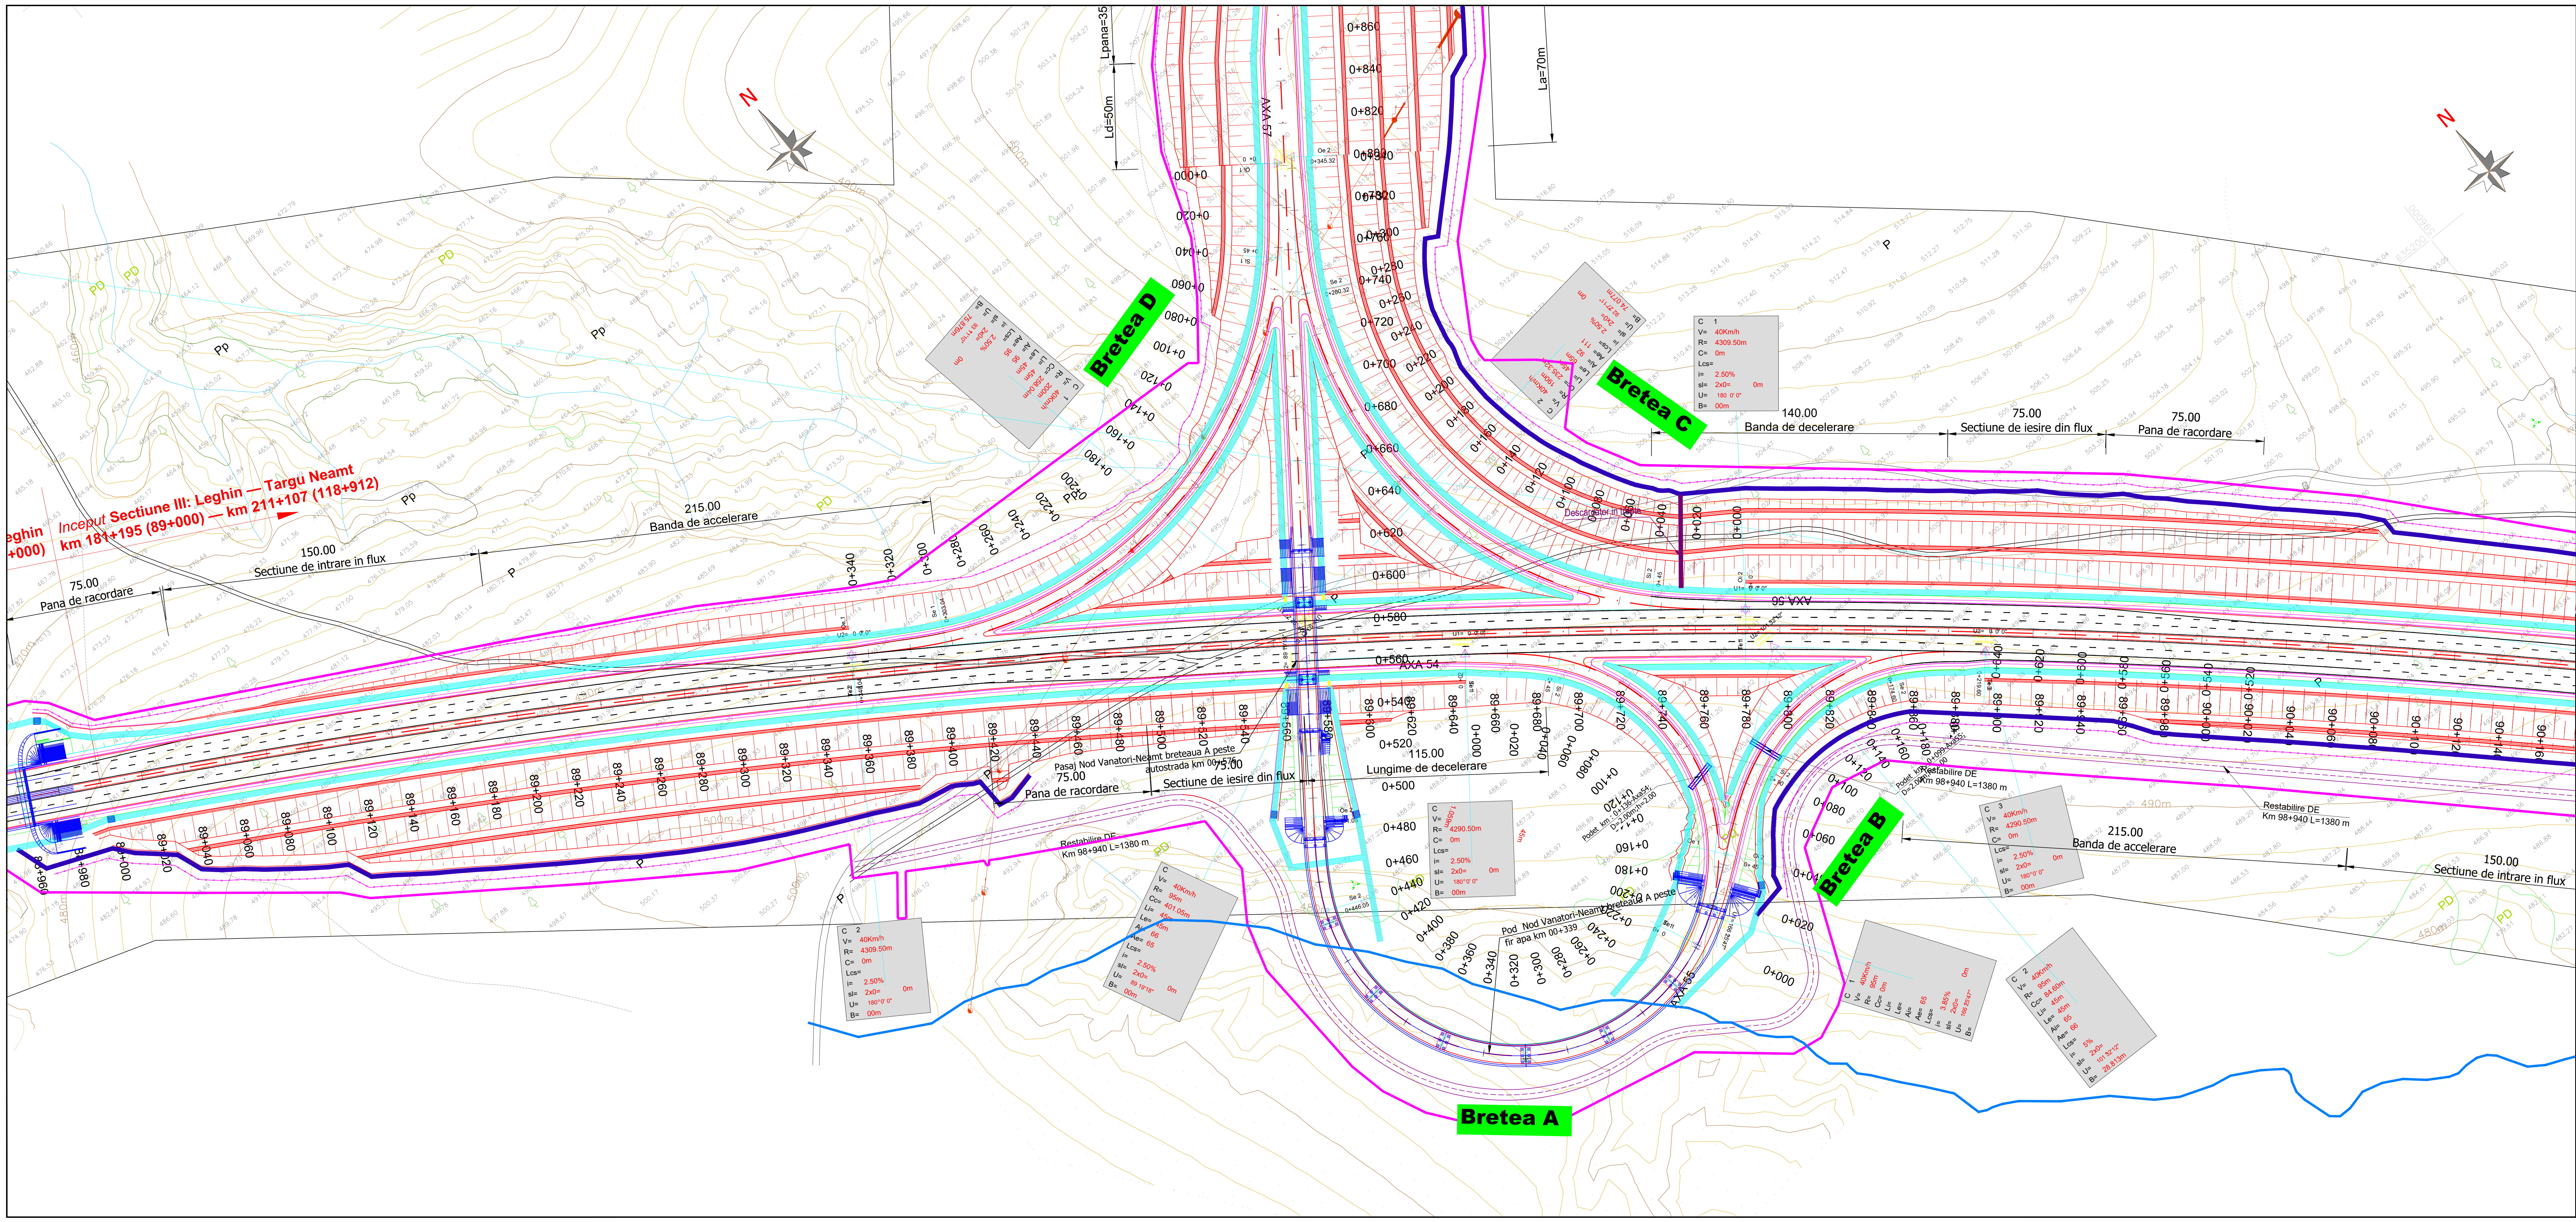

PROIECT FINANȚAT DE UNIUNEA EUROPEANĂ
PROGRAMA OPERATIONALĂ INFRASTRUCTURĂ
COMPANIA NAȚIONALĂ DE ADMINISTRARE A INFRASTRUCTURII RUTIERE

AMPLASAMENT

BENEFICIAR
MINISTERUL TRANSPORTURILOR ȘI INFRASTRUCTURII
COMPANIA NAȚIONALĂ DE ADMINISTRARE A INFRASTRUCTURII RUTIERE

PROIECTANT GENERAL
acciona

SUBPROIECTANT

INVESTIȚIA
COMPLETAREA STUDIULUI DE FEZABILITATE PENTRU AUTOSTRADA TARGU MURES-TARGU NEAMT

Tronson Dăruș-Targu Neamt
Sector 3 - km 57+900 - km 65+000
(DN15B - DN15C)

FAZA DE PROIECTARE
Studiu de Fezabilitate

Coordonator de proiect
Ing. CHOTIAN Viad

Proiectant
Ing. NETOI Ștefan

Verificator
Ing. MĂȚA Daniel


Proiect nr.
92/36788 / 28.05.2019

Scara:
1:1000

Data:
Februarie 2022

PLAN DE SITUAȚIE
NOD RUTIER DN15B (Vanatori-Neamt)
- km 89

Cu: MN-T2-S3-D-PS-A04-001 Rev. 04

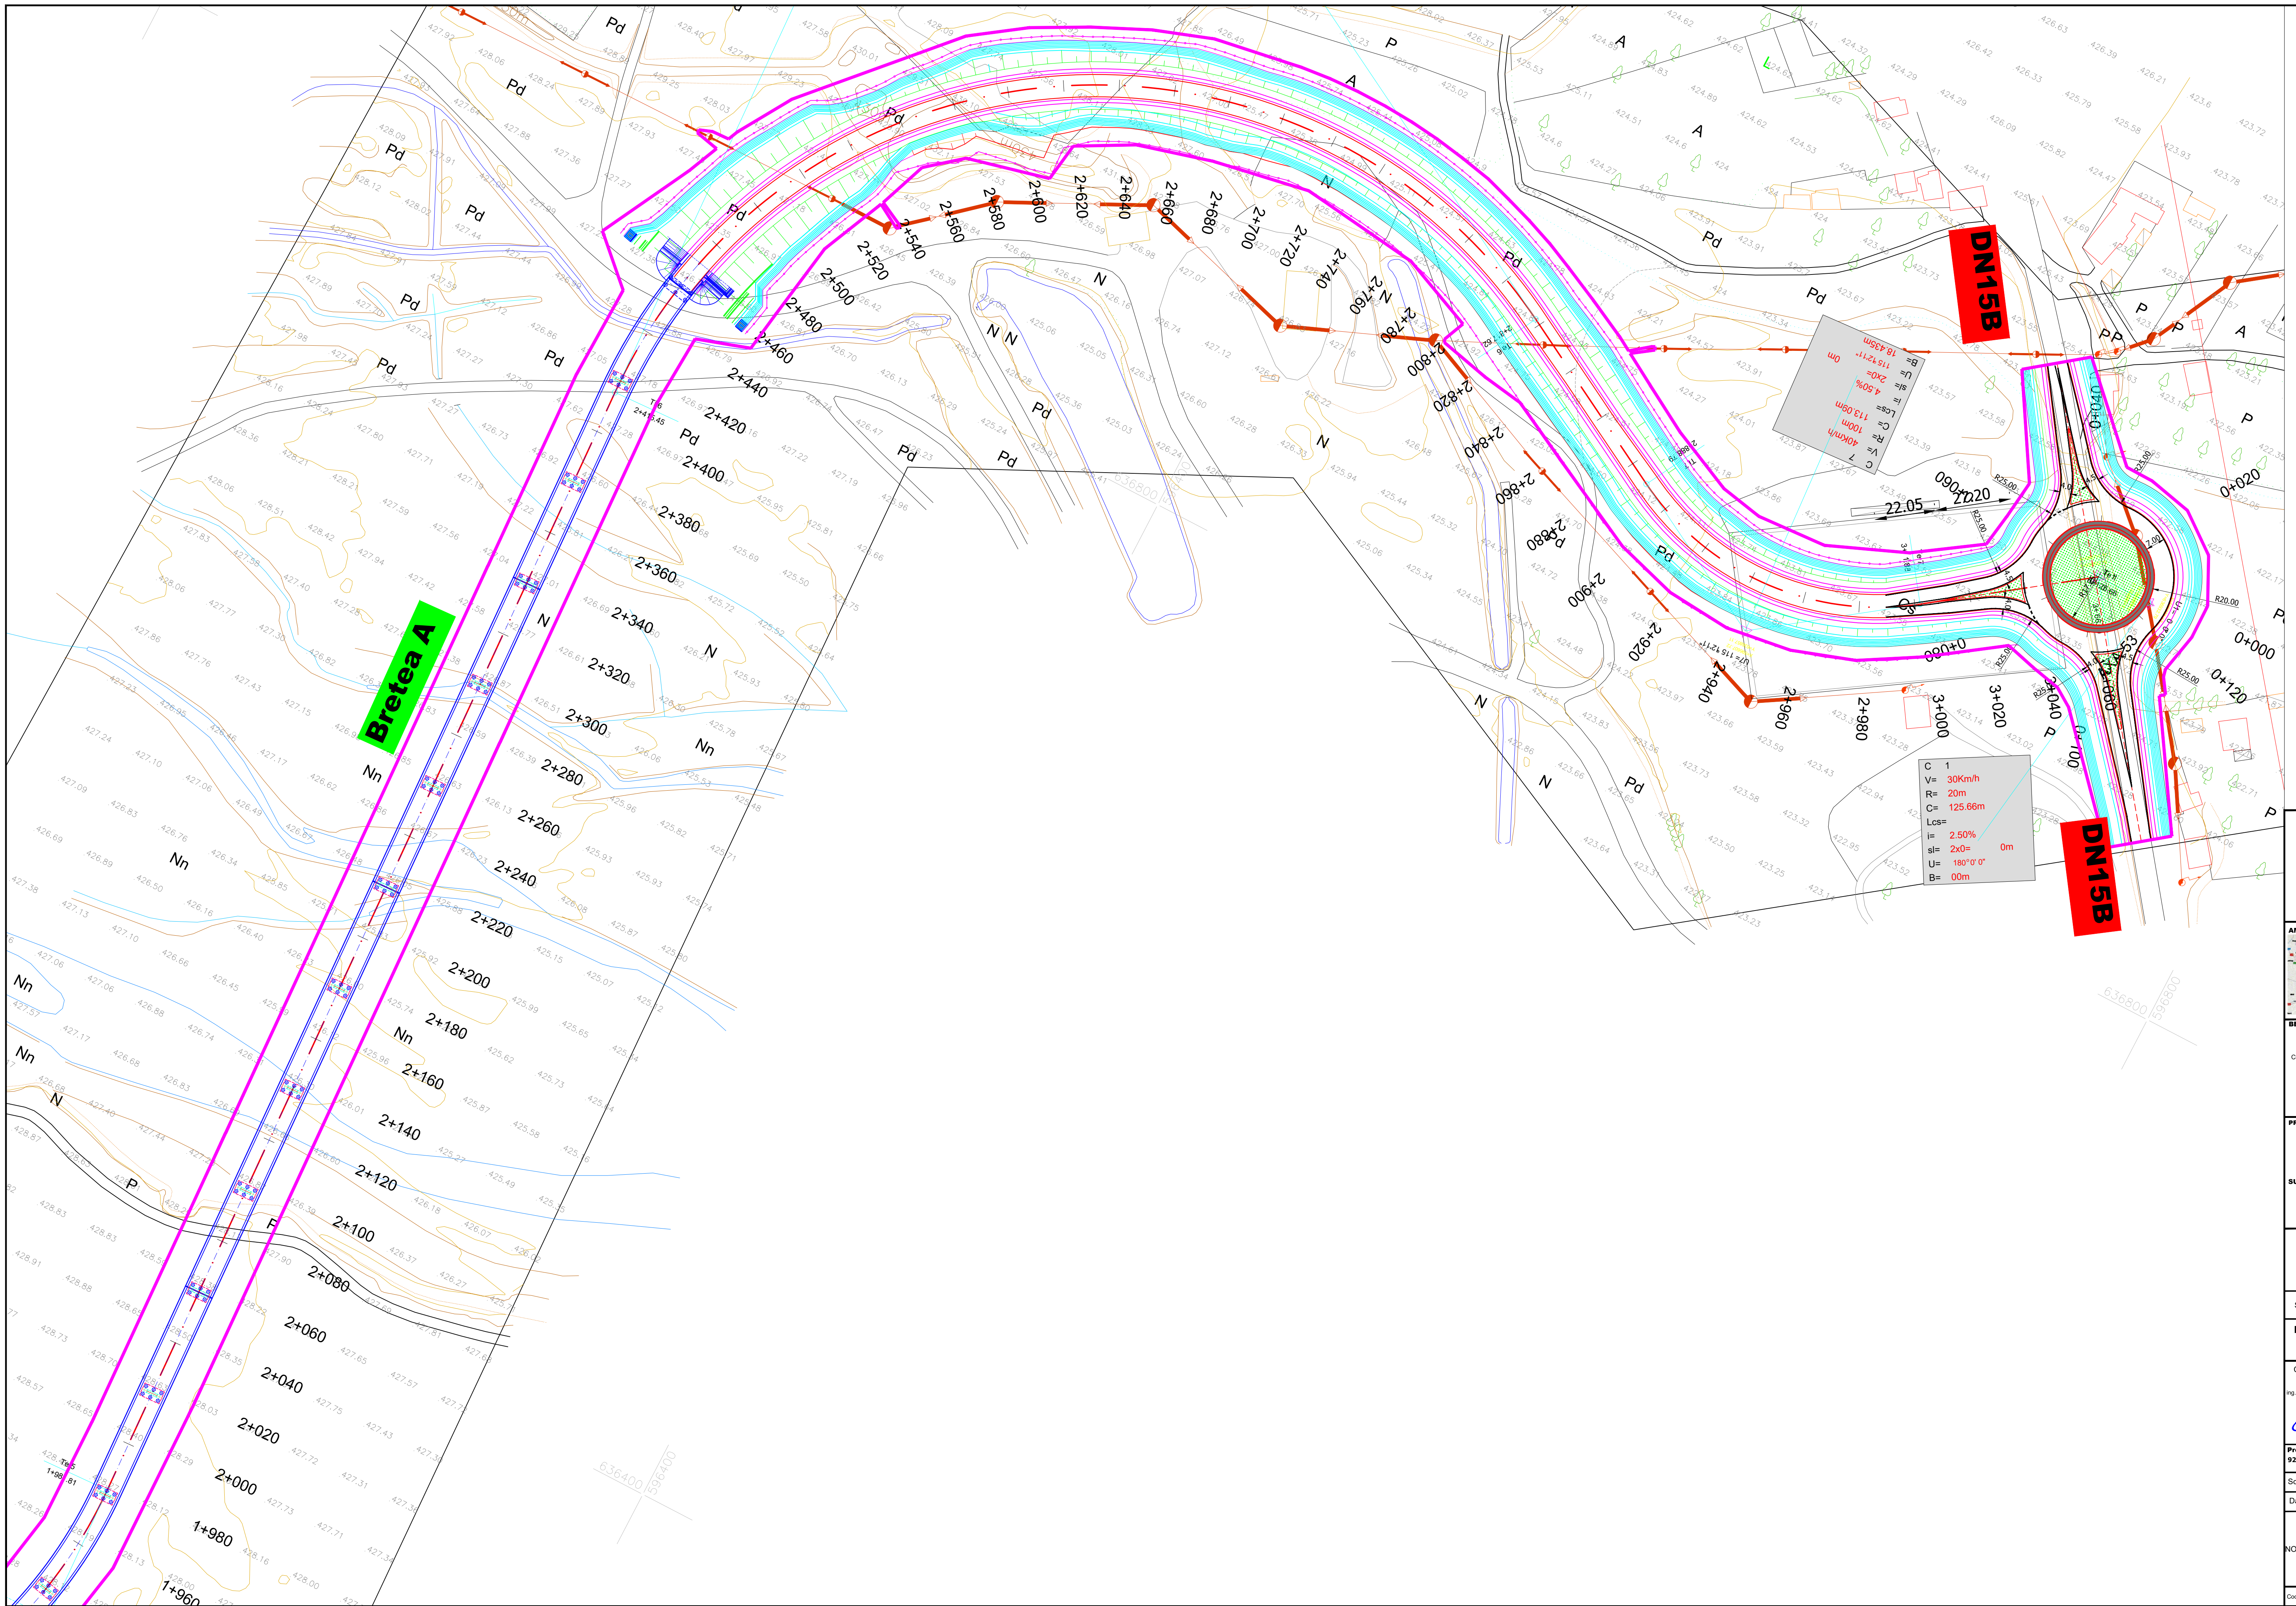

PROIECT CO-FINANȚAT DE UNIUNEA EUROPEANĂ PRIN PROGRAMUL OPERAȚIONAL INFRASTRUCTURĂ MARE

UNIONA EUROPEANĂ

GUVERNUL ROMÂNIEI

AMPLASAMENT

BENEFICIAR

MINISTERUL TRANSPORTURILOR ȘI INFRASTRUCTURII

COMPANIA NAȚIONALĂ DE ADMINISTRARE A INFRASTRUCTURII RUTIERE

CNAIR

PROIECTANT GENERAL

acciona

SUBPROIECTANT

INVESTITIA

COMPLETAREA STUDIULUI DE FEZABILITATE PENTRU AUTOSTRADA TÂRGU MUREȘ-TÂRGU NEAMȚ

Tronson Ditrău-Târgu Neamț Sector 3 - km 57+800 - km 95+800 (DN15B - DN15C)

FAZA DE PROIECTARE

Studiu de Fezabilitate

Coordonator de proiect
ing. CHIOTAN Vlad

Proiectat
ing. NITOI Cristian

Verificat
ing. NITA Dorinel

Proiect nr:
92/36788 / 28.05.2019

Scara: 1:1000

Data: Februarie 2022

PLAN DE SITUAȚIE
NOD RUTIER DN15B (Vanatori-Neamț) - km 89

Doc: MN-T2-S3-D-PS-NR4-003 Rev_04