


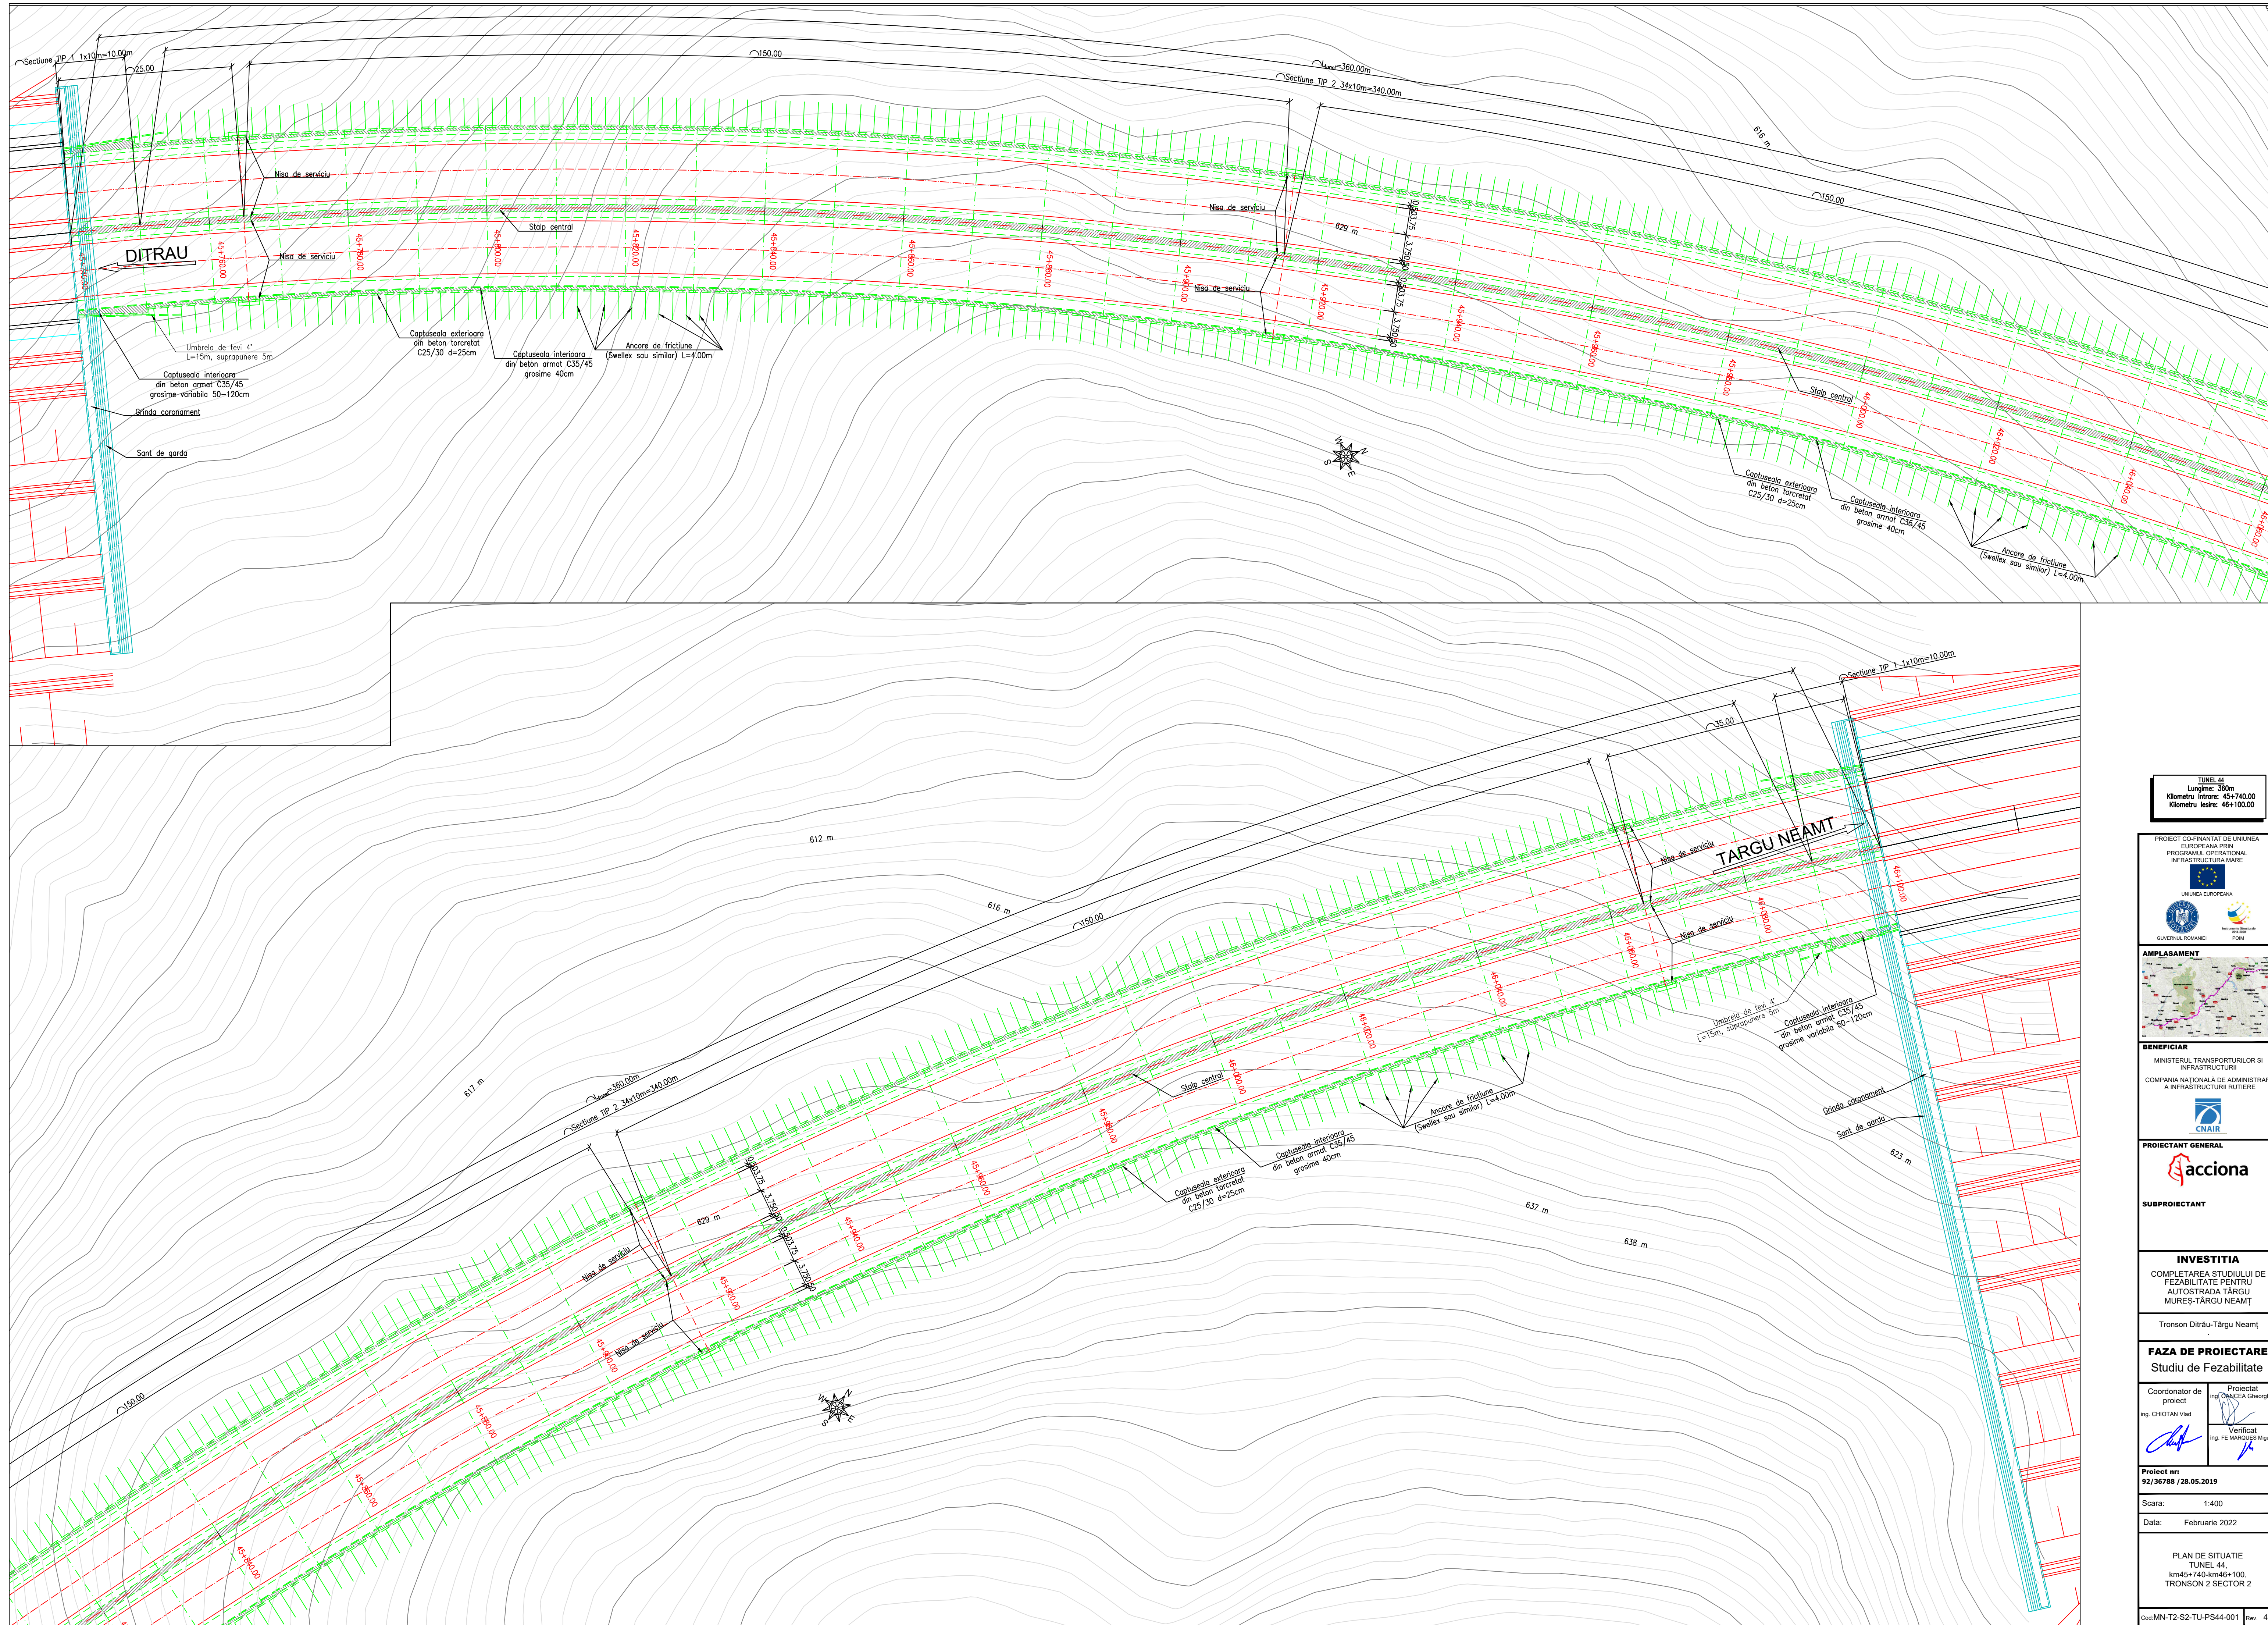

TUNEL 44
Lungime: 360m
Kilometru intrare: 45+740.00
Kilometru iesire: 46+100.00



BENEFICIAR
MINISTERUL TRANSPORTURILOR SI INFRASTRUCTURII
COMPANIA NATIONALA DE ADMINISTRARE A INFRASTRUCTURII RUTIERE
CNAIR

PROIECTANT GENERAL
acciona

SUBPROIECTANT

INVESTITIA
COMPLETAREA STUDIULUI DE FEZABILITATE PENTRU AUTOSTRADA TARGU MURES-TARGU NEAMT

Tronson Ditrau-Targu Neamt

FAZA DE PROIECTARE
Studiu de Fezabilitate

Coordonator de proiect
Ing. CHIOȚAN Vlad
Proiectat
Ing. DINCEA Gheorghe
Verificat
Ing. FE-MARCUȘ Mihail

Proiect nr:
92/36788 / 28.05.2019

Scara: 1:400

Data: Februarie 2022

PLAN DE SITUAȚIE
TUNEL 44
km45+740-km46+100,
TRONSON 2 SECTOR 2

Cod: MN-T2-S2-TU-PS44-001 Rev. 4