
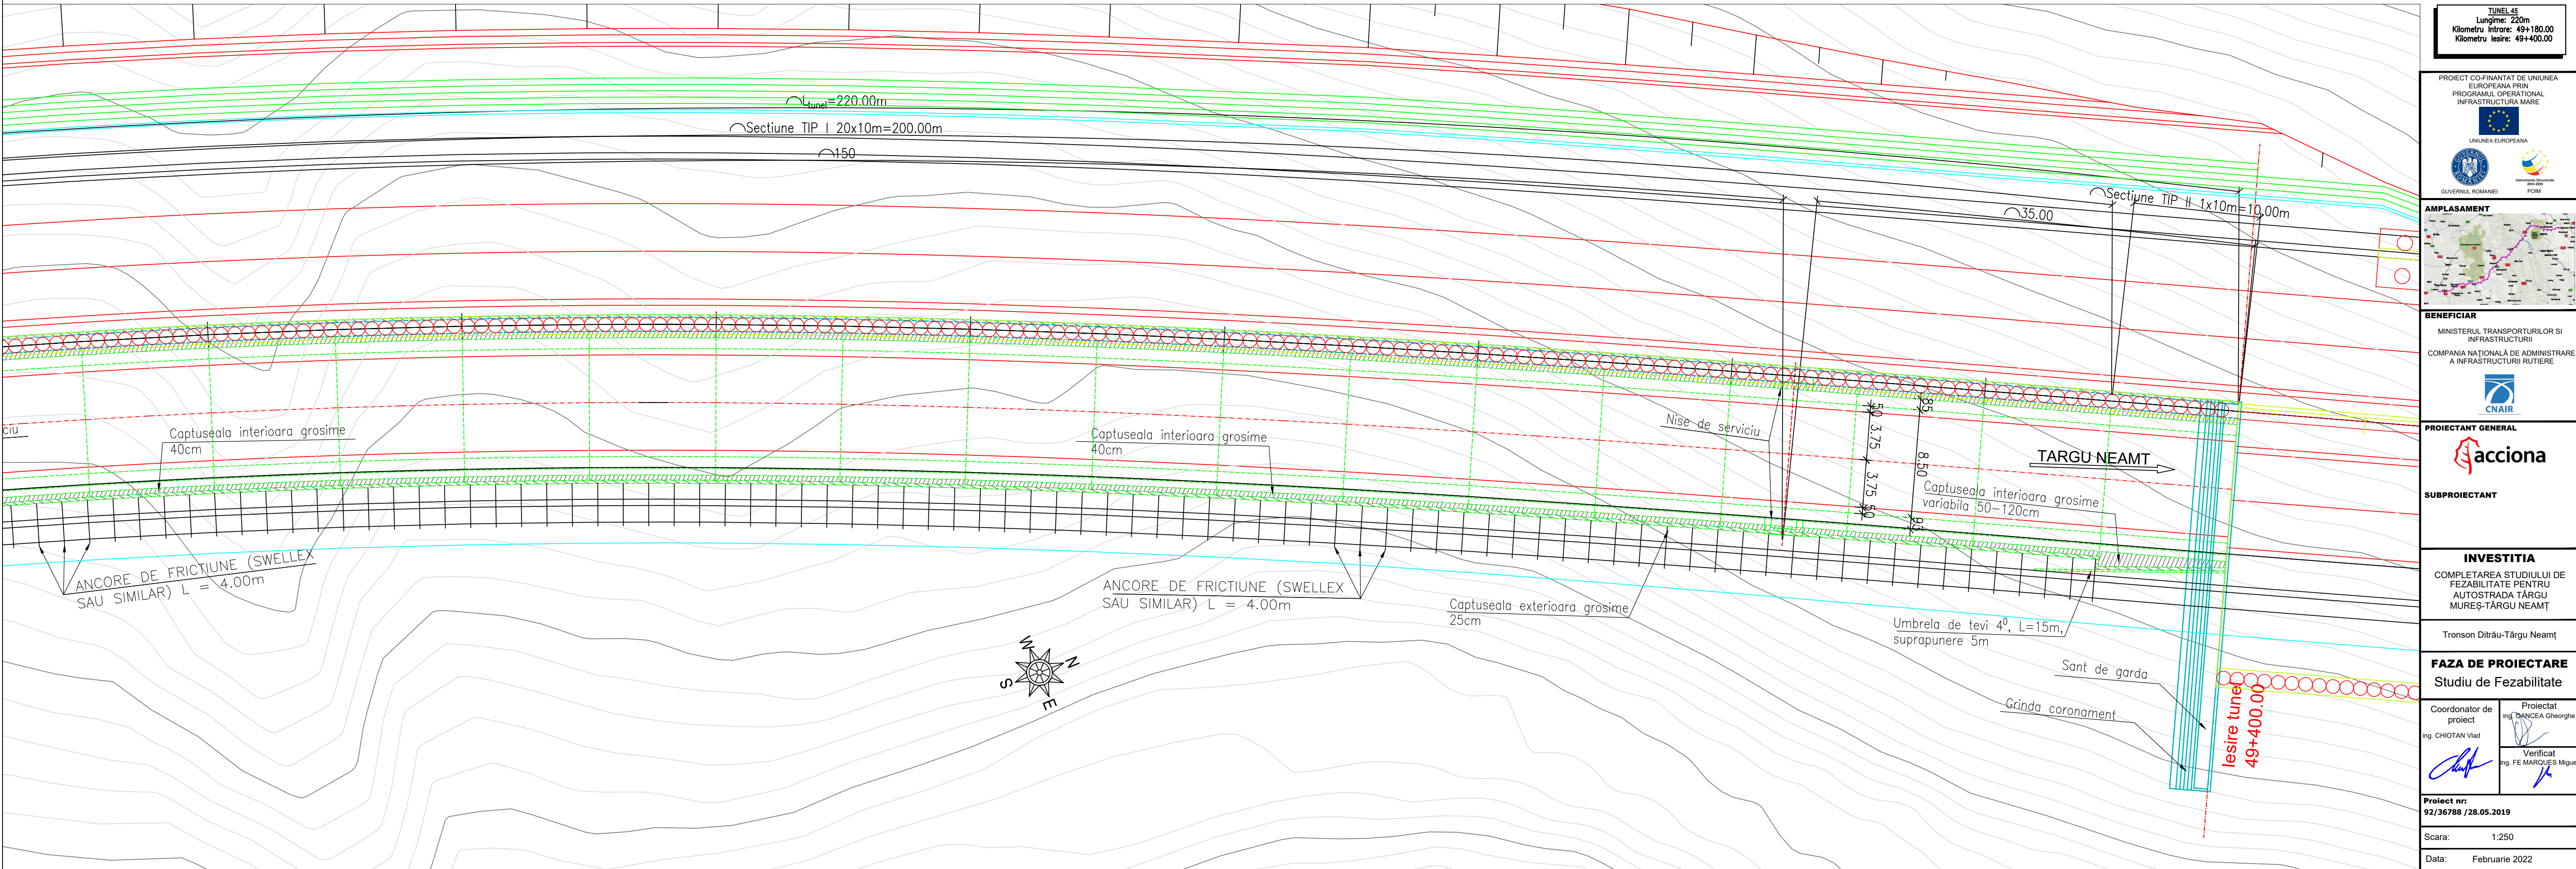


PLAN DE SITUATIE TUNEL 45
TRONSON 2-SECTOR 2
Sc. 1:250

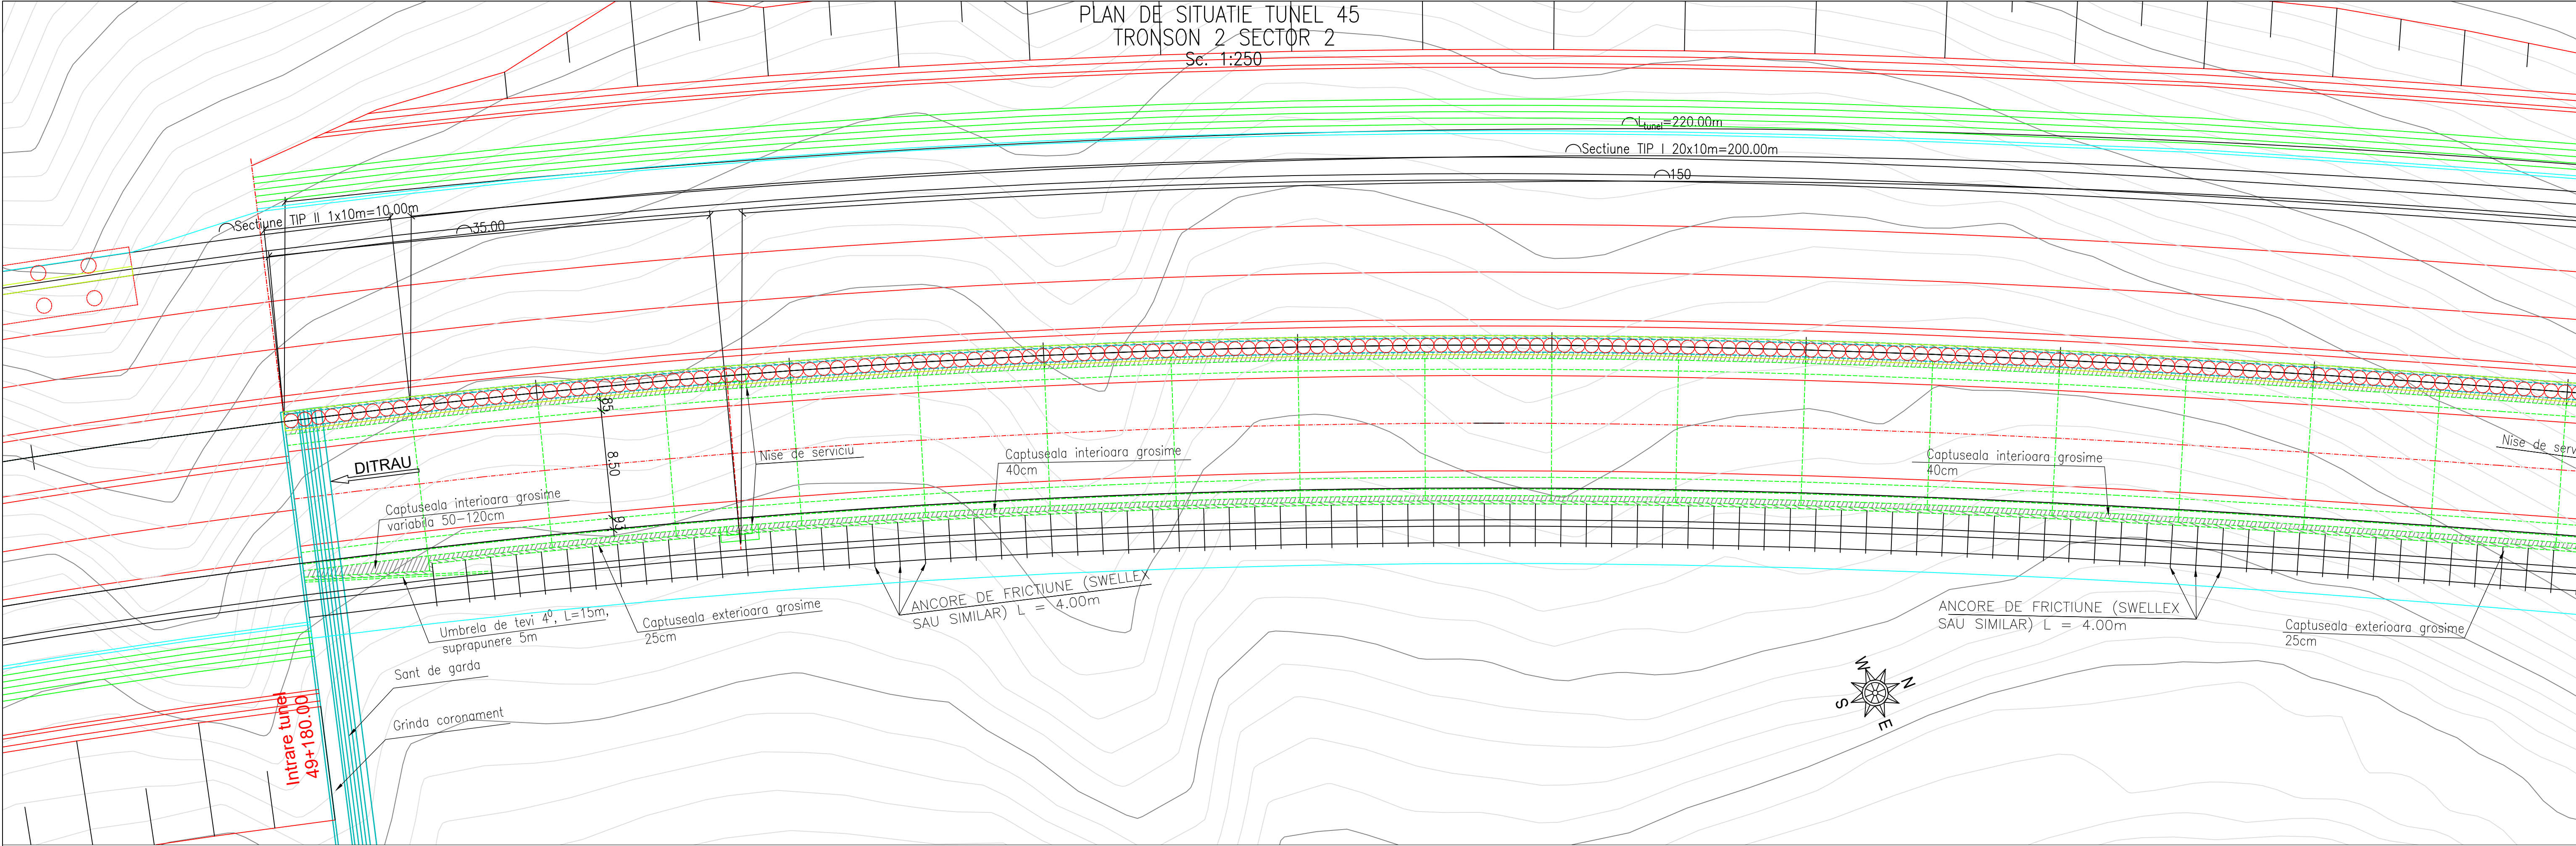

TUNEL 45 Lungime: 220m Kilometru intrare: 49+180.00 Kilometru iesire: 49+400.00	
PROIECT CO-FINANAT DE UNIUNEA EUROPEANA PRIN PROGRAMUL OPERATIONAL INFRASTRUCTURA MARE	
AMPLASAMENT 	
BENEFICIAR MINISTERUL TRANSPORTURILOR SI INFRASTRUCTURII COMPANIA NATIONALA DE ADMINISTRARE A INFRASTRUCTURII RUTIERE	
PROIECTANT GENERAL 	
SUBPROIECTANT	
INVESTITIA COMPLETAREA STUDIULUI DE FEZABILITATE PENTRU AUTOSTRADA TARGU MURES-TARGU NEAMT	
Tronson Ditrău-Târgu Neamț	
FAZA DE PROIECTARE Studiu de Fezabilitate	
Coordonator de proiect Ing. CHOTAN Vlad	Proiectat Ing. DANIEA Gheorghe
Verificat Ing. FE MARQUES Miguel	
Proiect nr: 92/36788 / 28.05.2019	
Scara: 1:250	
Data: Februarie 2022	
PLAN DE SITUATIE TUNEL 45, km49+180-km49+400, TRONSON 2 SECTOR 2	
Cod: MN-T2-S2-TU-PS45-001 Rev. 4	