

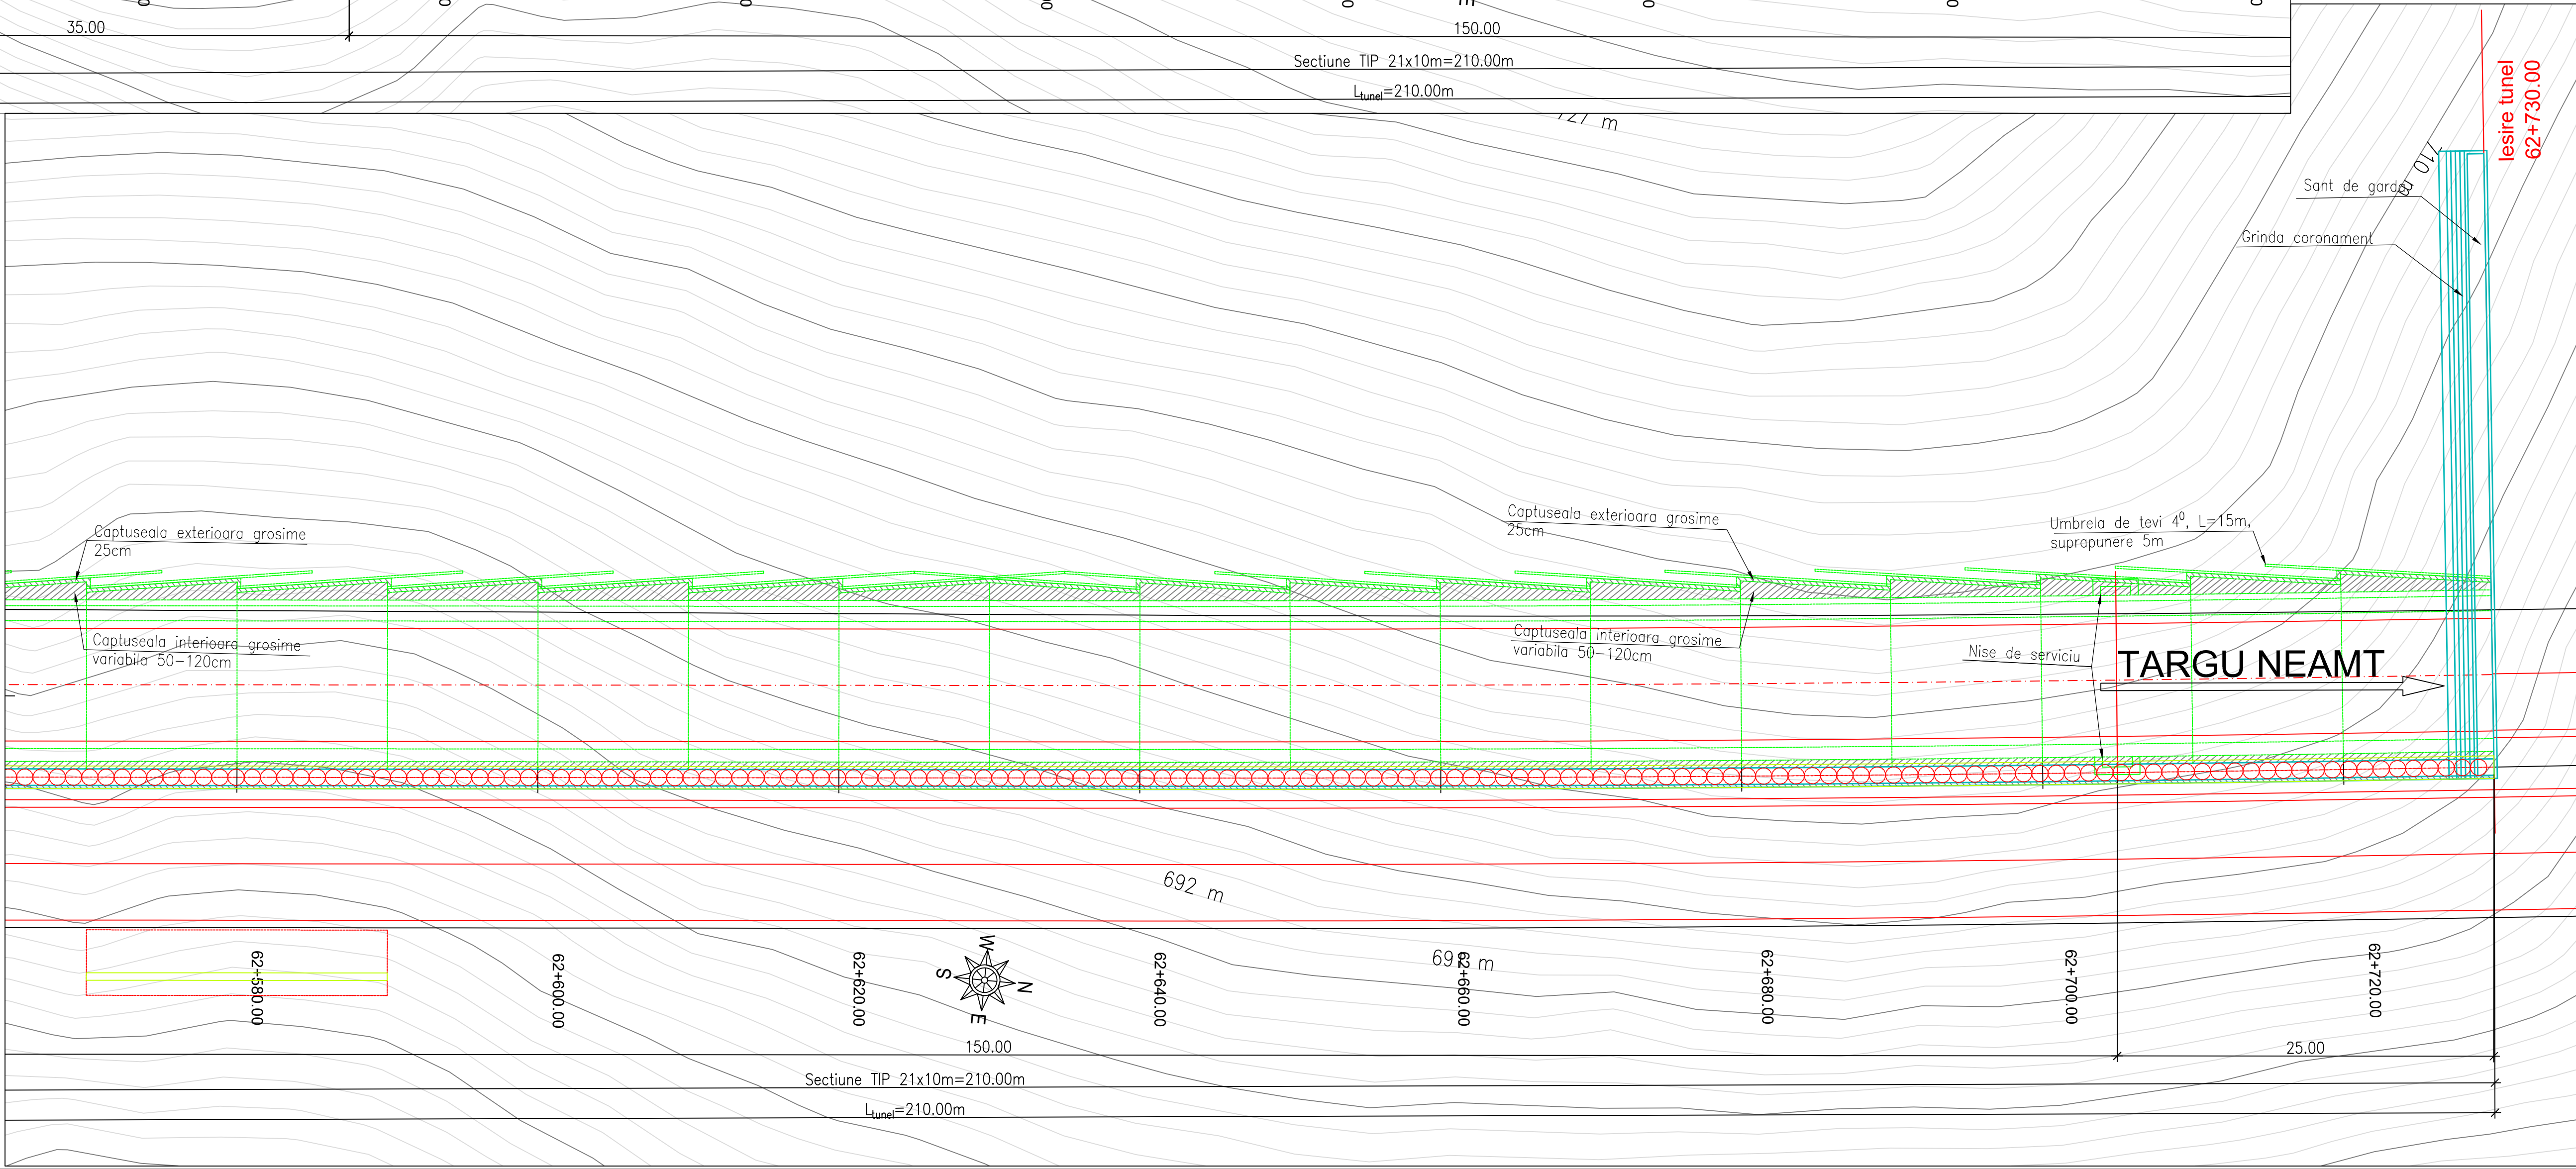


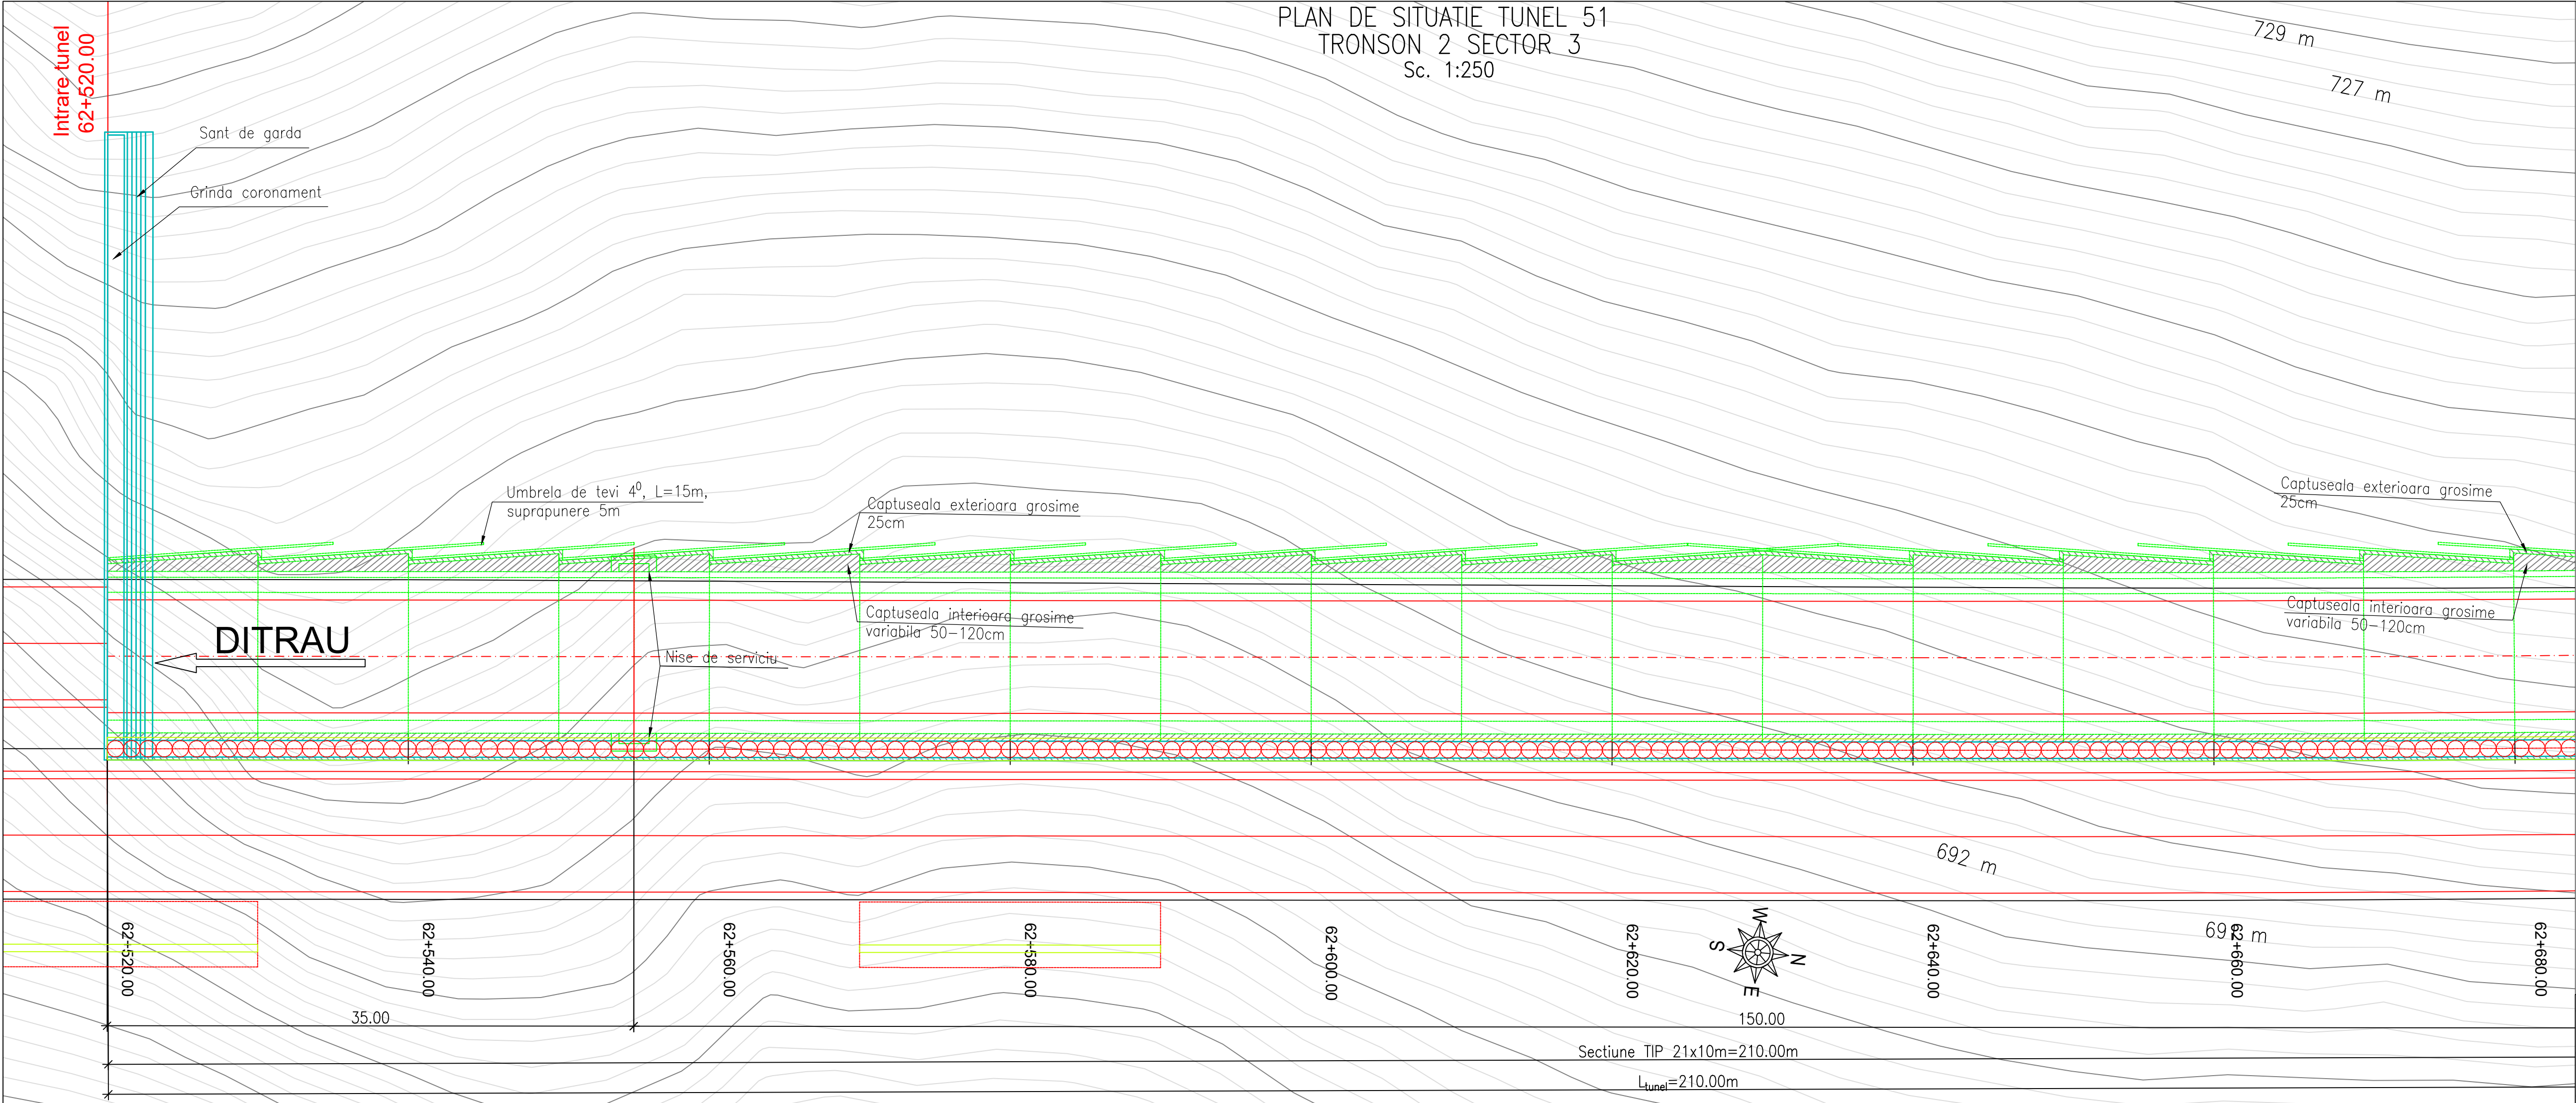

TUNEL 51  
Lungime: 210m  
Kilometru intrare: 62+520.00  
Kilometru iesire: 62+730.00

PROIECT CO-FINANȚAT DE UNIUNEA EUROPEANĂ PRIN PROGRAMUL OPERAȚIONAL INFRASTRUCTURĂ MARE

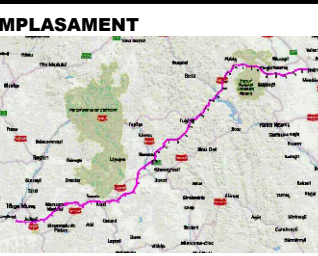

**BENEFICIAR**  
MINISTERUL TRANSPORTURILOR SI INFRASTRUCTURII  
COMPANIA NAȚIONALĂ DE ADMINISTRARE A INFRASTRUCTURII RUTIERE



**PROIECTANT GENERAL**  
**acciona**

**SUBPROIECTANT**

**INVESTITIA**  
COMPLETAREA STUDIULUI DE FEZABILITATE PENTRU AUTOSTRADA TARGU MURES-TARGU NEAMȚ

Tronson Ditrău-Târgu Neamț

**FAZA DE PROIECTARE**  
Studiu de Fezabilitate

Coordonator de proiect  
Ing. CHOTAN Vlad

Proiectat  
Ing. STANCA Gheorghe

Verificat  
Ing. FE MARQUES Miguel

Proiect nr:  
92/36788 / 28.05.2019

Scara: 1:250

Data: Februarie 2022

PLAN DE SITUAȚIE  
TUNEL 51  
km62+520-km62+730,  
TRONSON 2 SECTOR 3

Cod: MN-T2-S3-TU-PS51-001 Rev. 4