


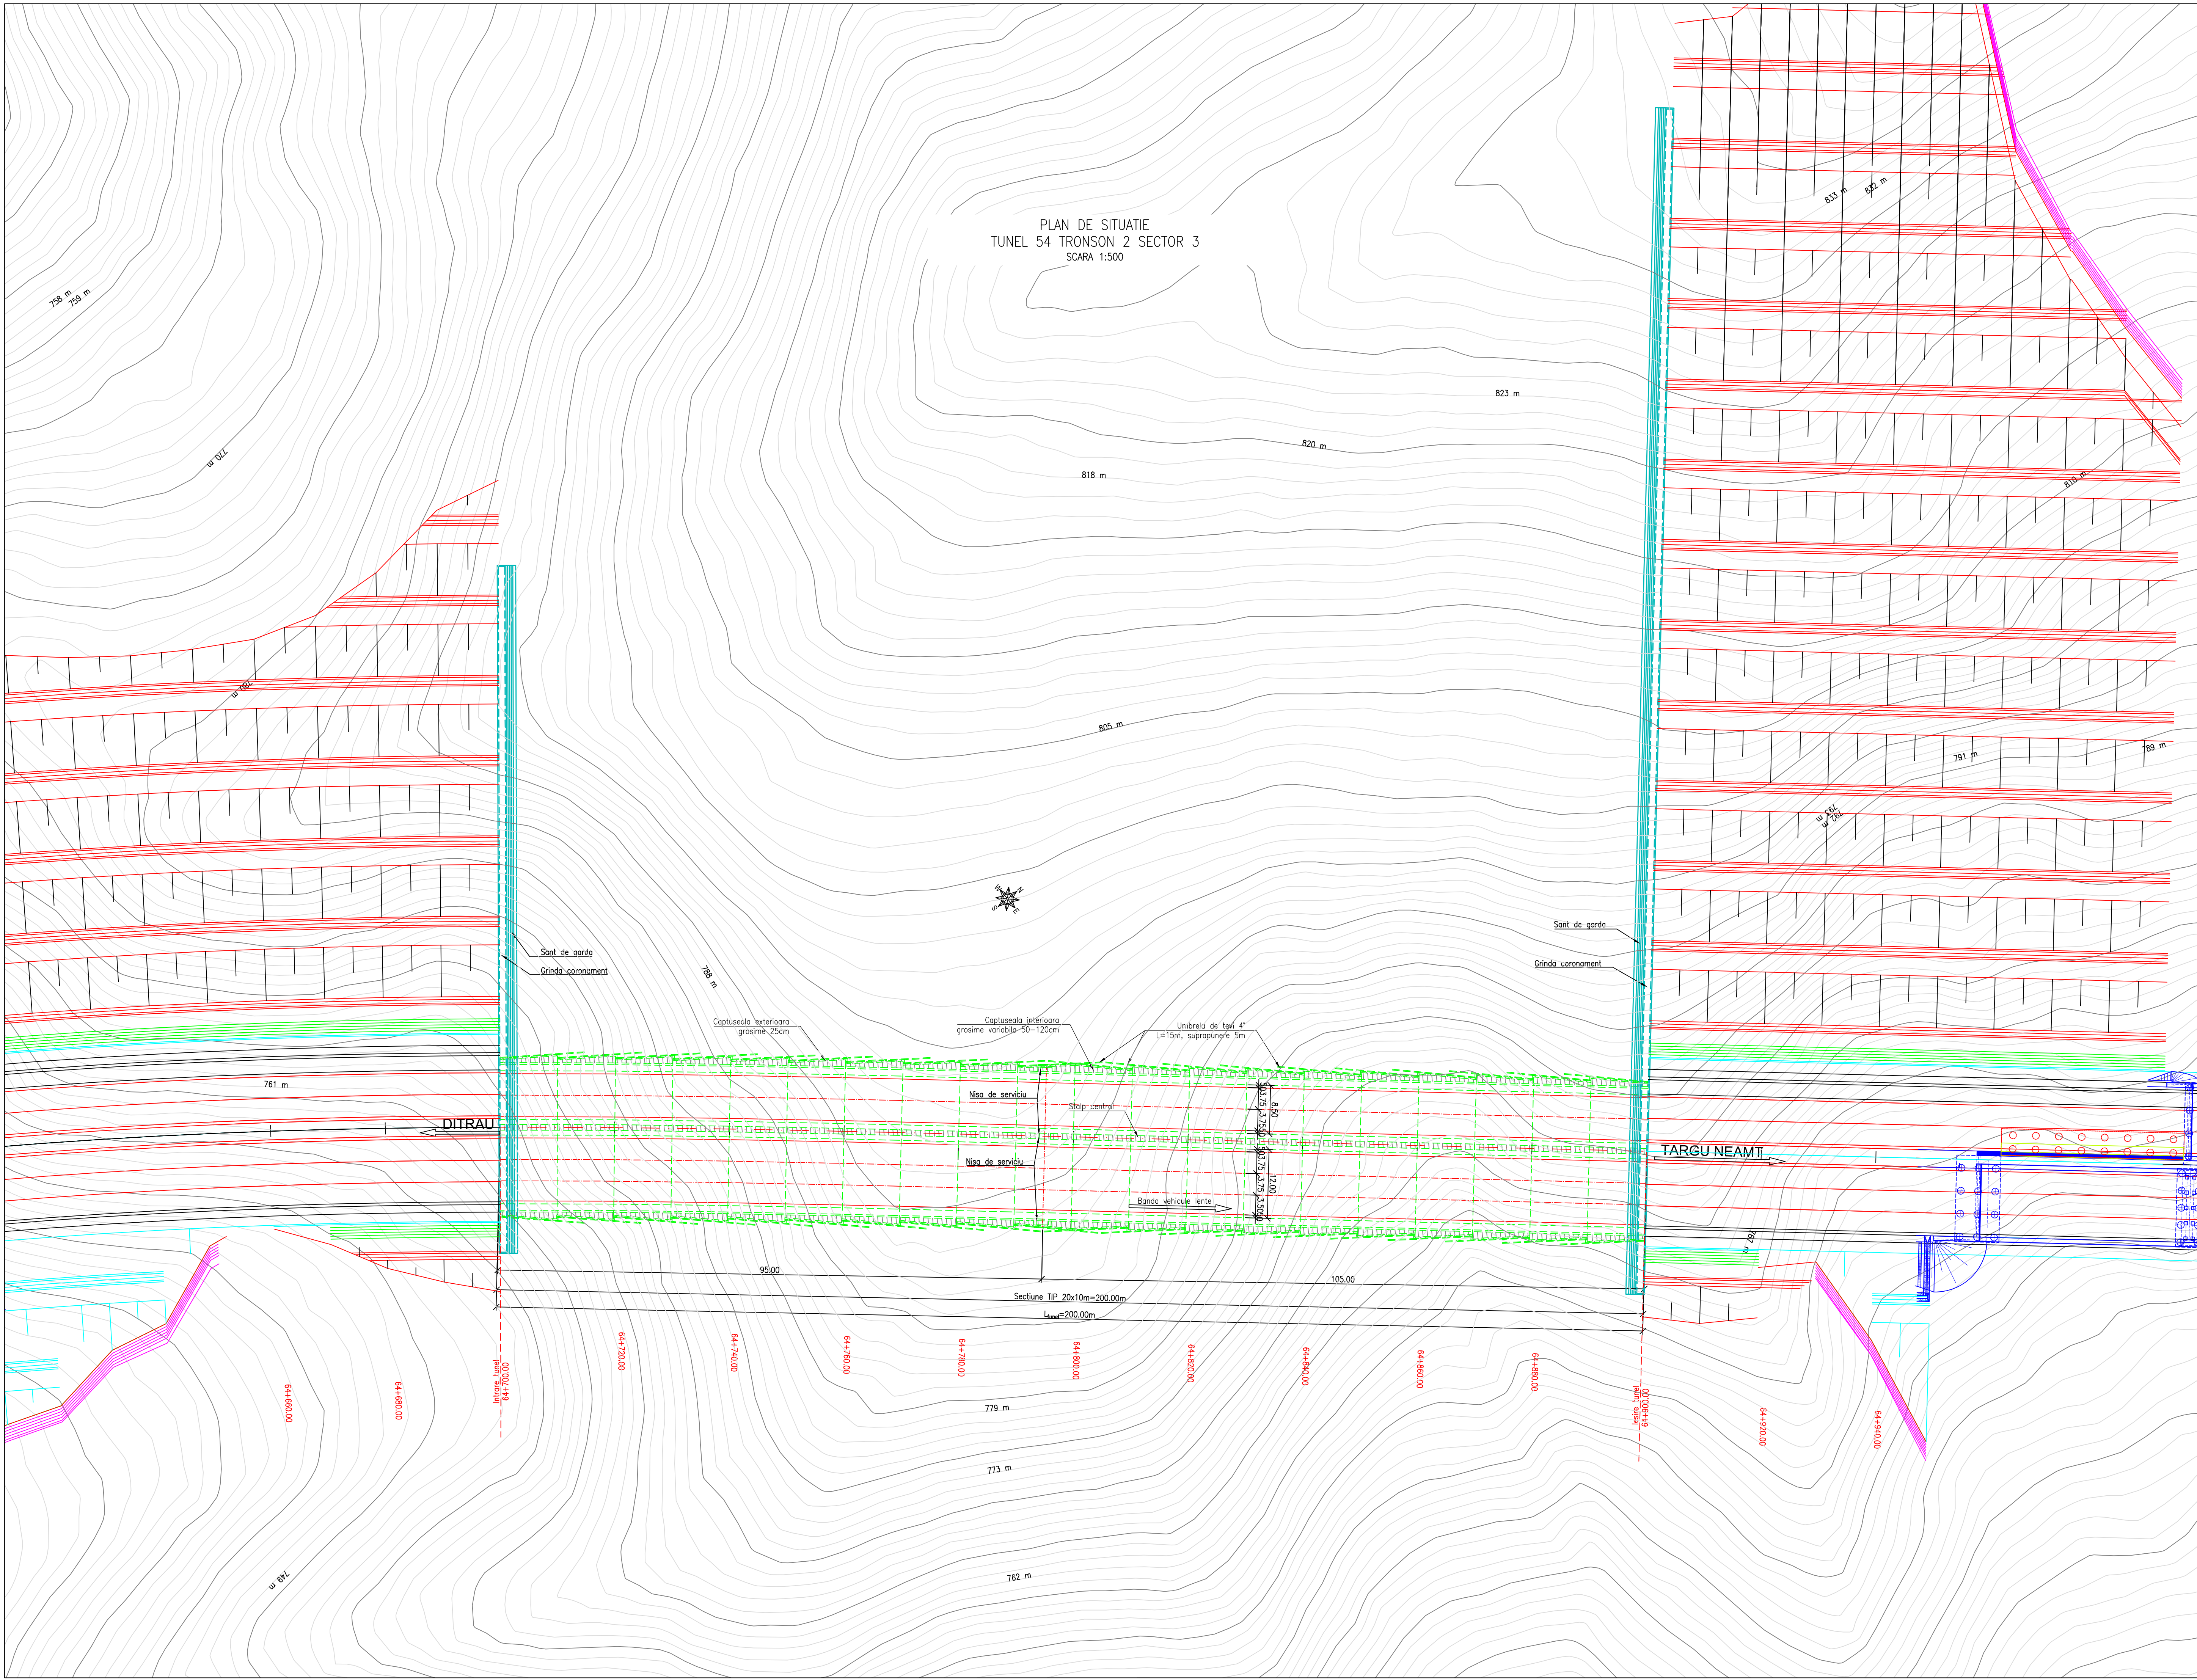

PLAN DE SITUATIE
TUNEL 54 TRONSON 2 SECTOR 3
SCARA 1:500

TUNEL 54
Lungime: 200m
Kilometru intrare: 64+700.00
Kilometru iesire: 64+900.00

PROIECT CO-FINANATAT DE UNIUNEA EUROPEANA PRIN PROGRAMUL OPERATIONAL INFRASTRUCTURA MARE

UNIUNEA EUROPEANA

GUVERNUL ROMANIEI

AMPLASAMENT

BENEFICIAR

MINISTERUL TRANSPORTURILOR SI INFRASTRUCTURII

COMPANIA NATIONALA DE ADMINISTRARE A INFRASTRUCTURII RUTIERE

CNAIR

PROIECTANT GENERAL

acciona

SUBPROIECTANT

INVESTITIA

COMPLETAREA STUDIULUI DE FEZABILITATE PENTRU AUTOSTRADA TARGU MURES-TARGU NEAMT

Tronson Ditrau-Targu Neamt

FAZA DE PROIECTARE

Studiu de Fezabilitate

Coordonator de proiect

ing. CHOTAN Vlad

Proiectat

ing. DINCEA Gheorghe

Verificat

ing. FE MARCUȘ Mihail

Proiect nr:

92/36788 / 28.05.2019

Scara:

1:500

Data:

Februarie 2022

PLAN DE SITUATIE
TUNEL 54
km64+700-km64+900,
TRONSON 2 SECTOR 3

Cod: MN-T2-S3-TU-PS54-001

Rev. 4