


PLAN DE SITUATIE TUNEL 57
TRONSON 2 SECTOR 3
Sc. 1:1000

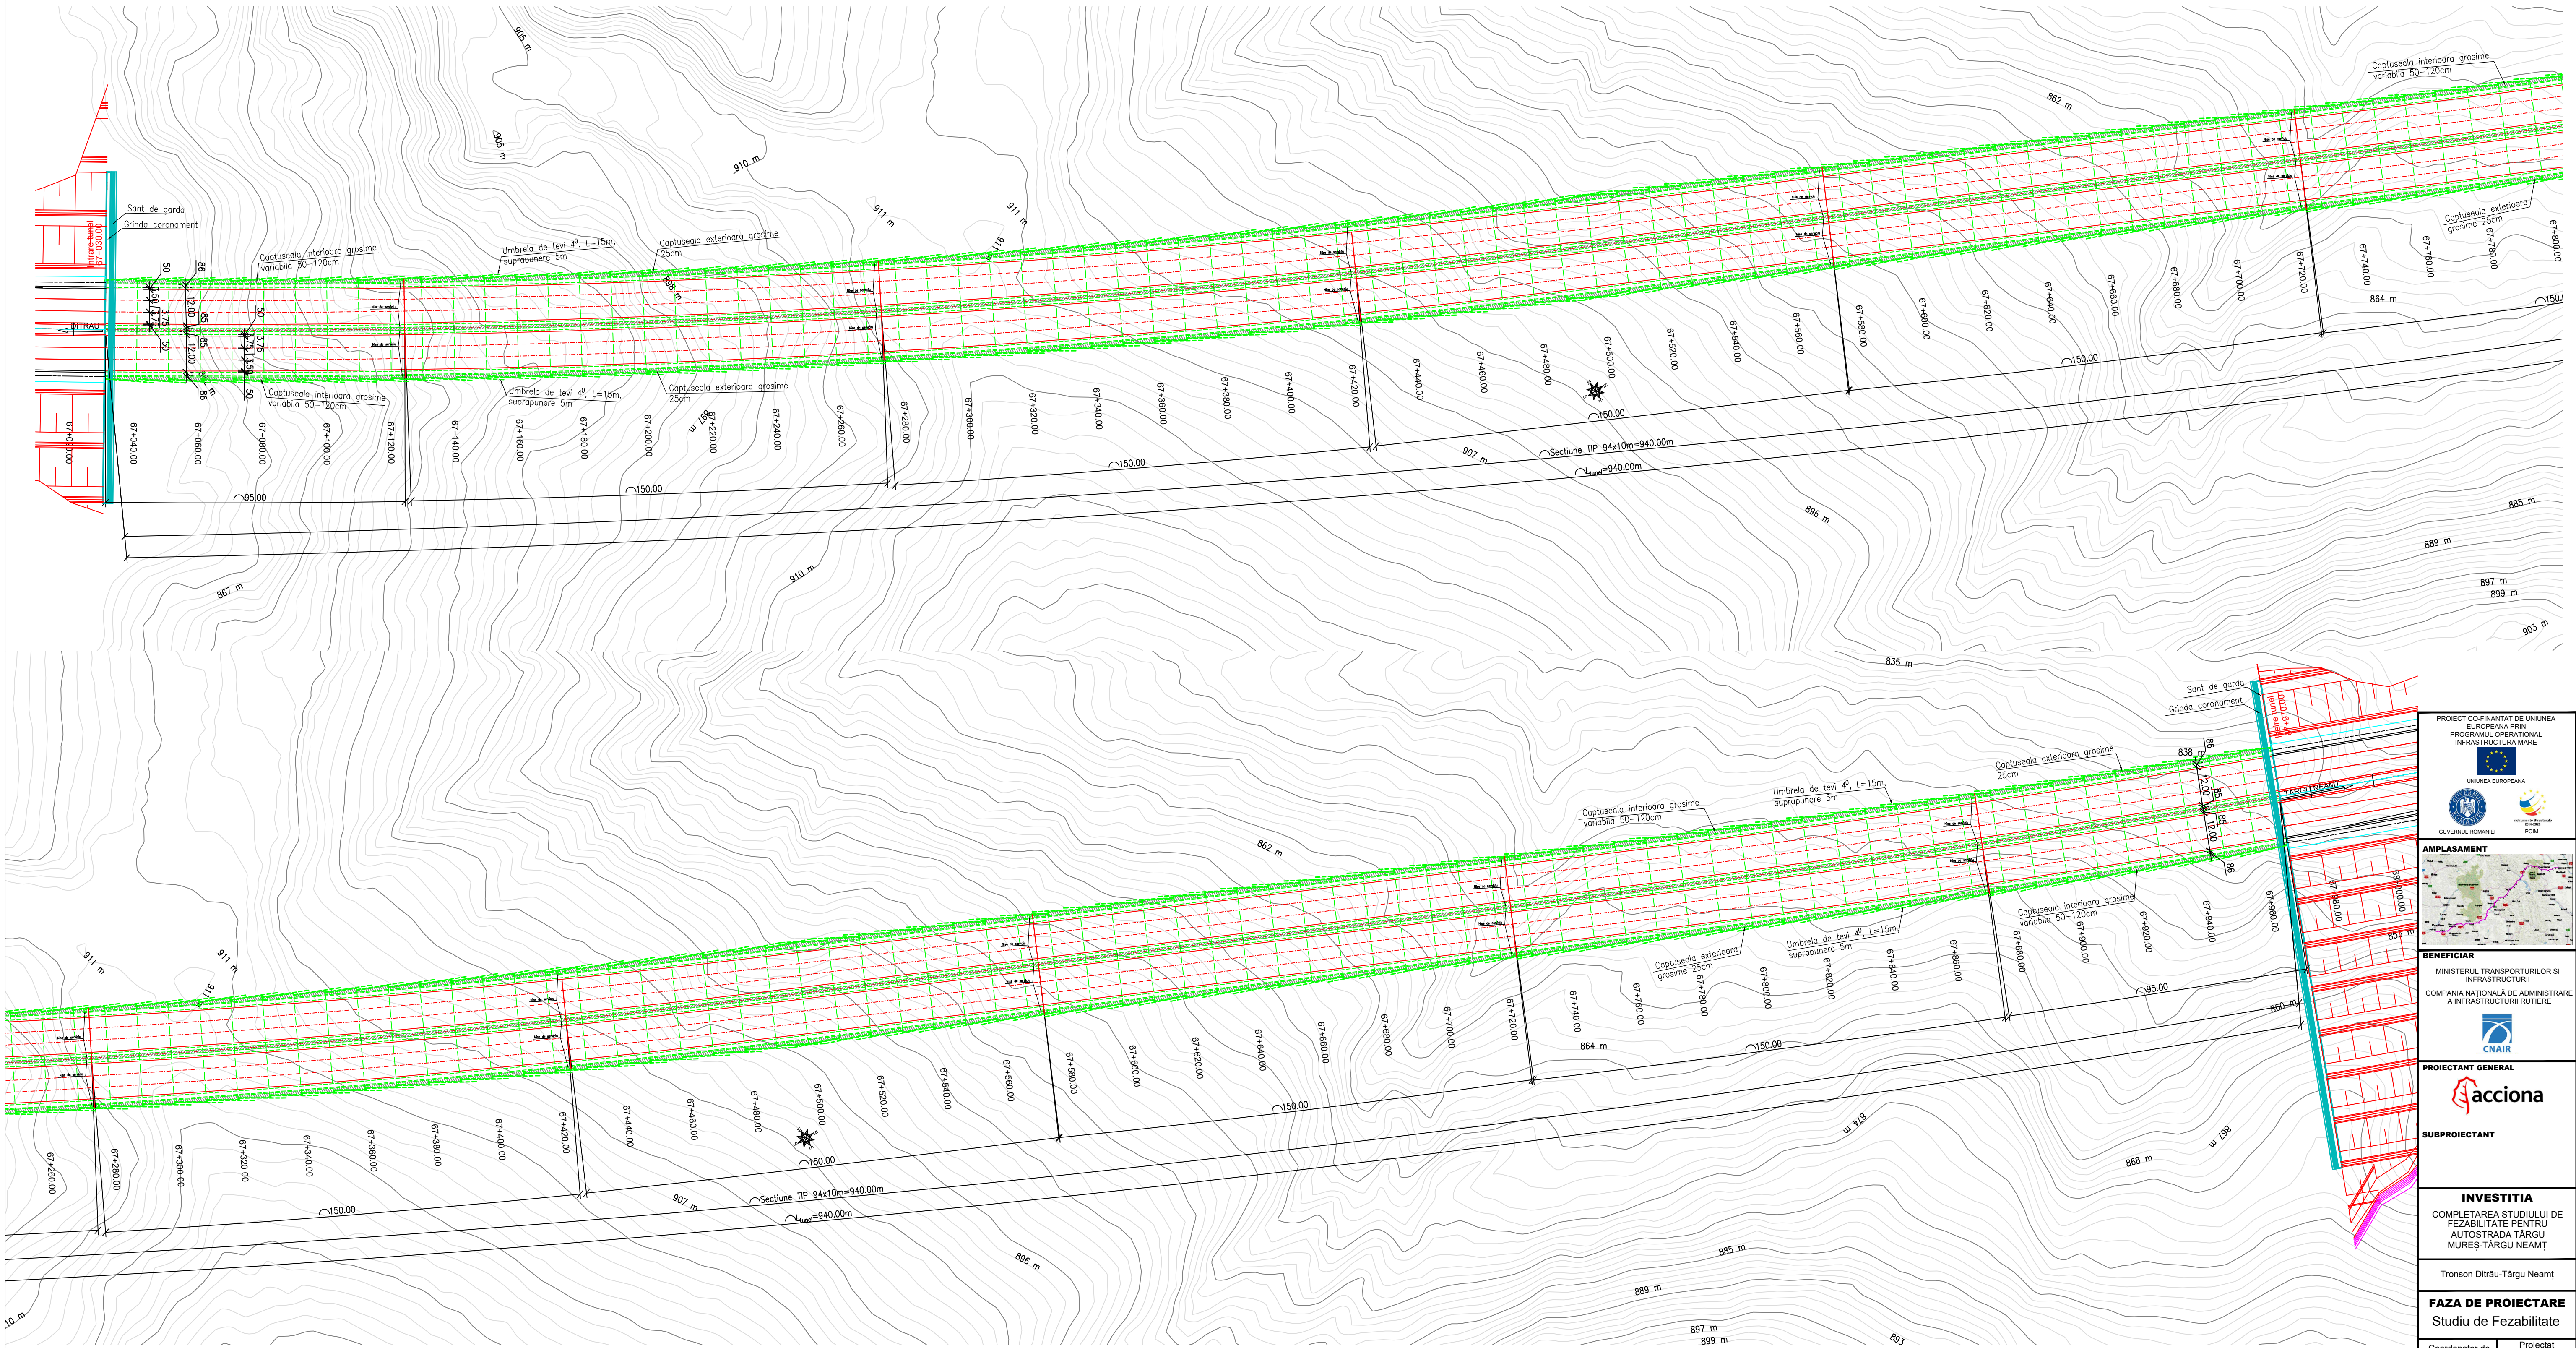

PROIECT CO-FINANȚAT DE UNIUNEA EUROPEANĂ PRIN PROGRAMUL OPERAȚIONAL INFRASTRUCTURĂ MARE

UNIUNEA EUROPEANĂ

GUVERNUL ROMÂNIEI

AMPLASAMENT

BENEFICIAR

MINISTERUL TRANSPORTURILOR ȘI INFRASTRUCTURII

COMPANIA NAȚIONALĂ DE ADMINISTRARE A INFRASTRUCTURII RUTIERE

CNAIR

PROIECTANT GENERAL

acciona

SUBPROIECTANT

INVESTIȚIA

COMPLETAREA STUDIULUI DE FEZABILITATE PENTRU AUTOSTRADA TÂRGU MUREȘ-TÂRGU NEAMȚ

Tronson Ditrău-Târgu Neamț

FAZA DE PROIECTARE

Studiu de Fezabilitate

Coordonator de proiect

ing. CHOTAN Vlad

Proiectat

ing. DANIEA Gheorghe

Verificat

ing. FE MARQUES Miguel

Project nr:

92/36768 / 28.05.2019

Scara:

1:1000

Data:

Februarie 2022

PLAN DE SITUATIE
TUNEL 57
km67+030-km67+970,
TRONSON 2 SECTOR 3

CosMN-T2-S3-TU-PS57-001 Rev. 4

TUNEL 57
Lungime: 940m
Kilometru intrare: 67+030.00
Kilometru ieșire: 67+970.00